POHLED Z ULICE KOUNICOVA

POHLED Z ULICE ZAHRADNÍKOVA

POHLEDY Z DVORNÍ ČÁSTI

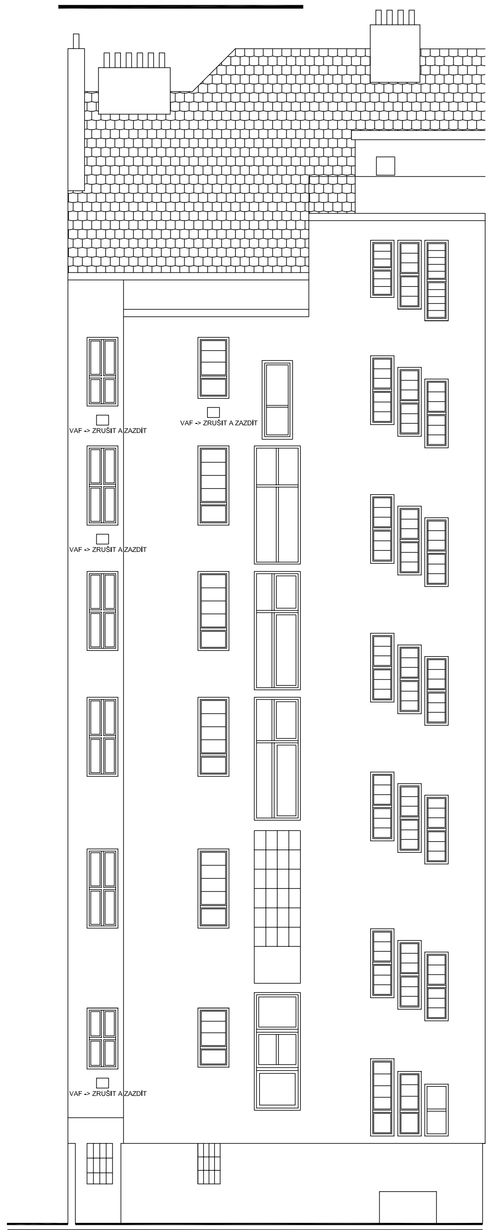

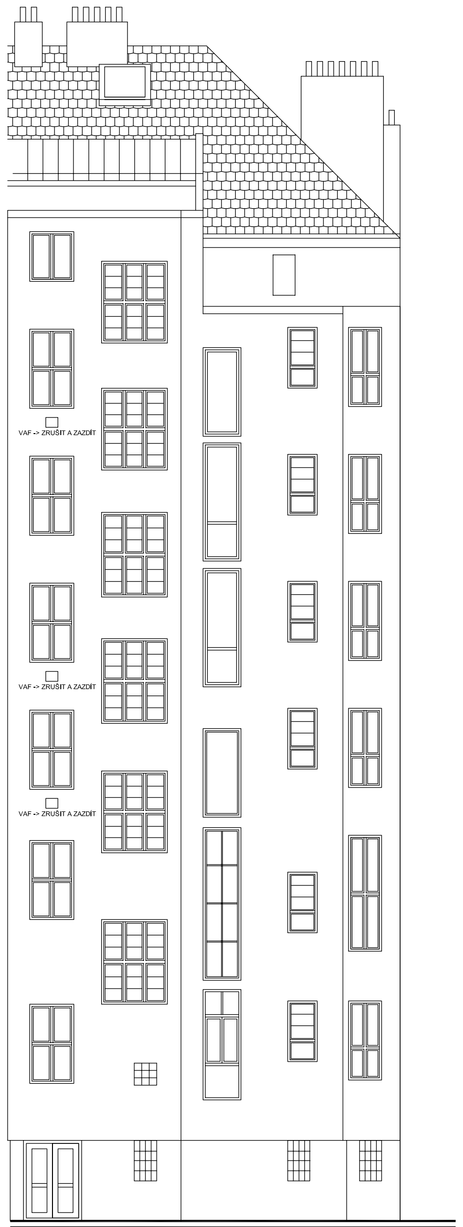

POHLED OD SOUSEDNÍHO OBJEKTU DO DVORA

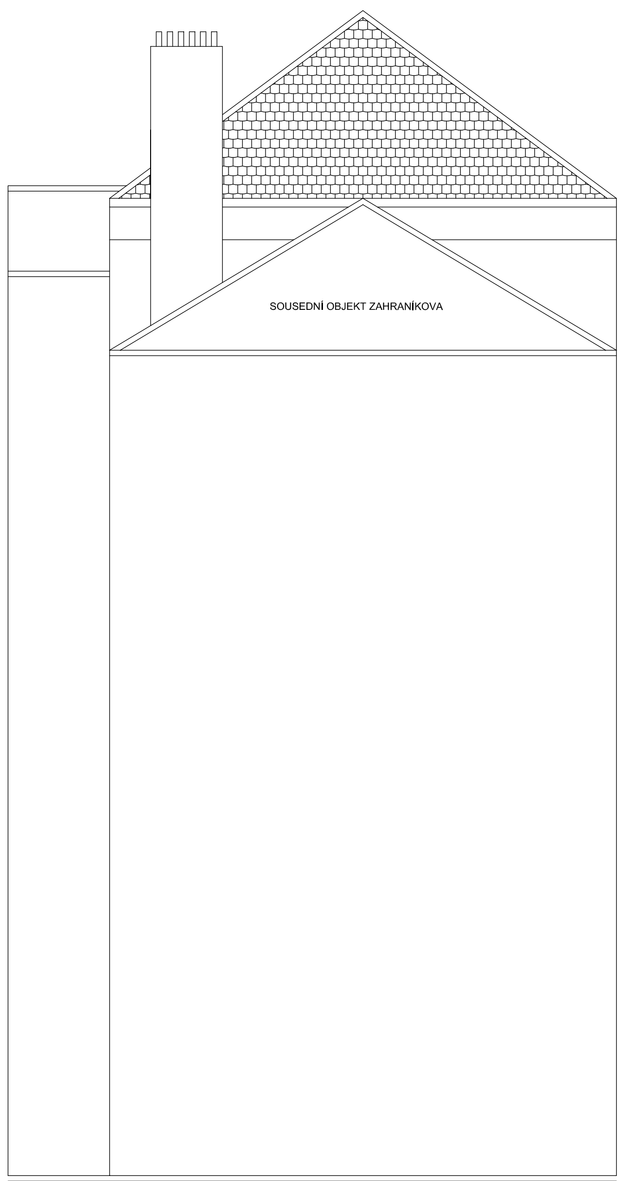

Generální projektant : Pam Arch s.r.o. IČO: 26289491, DIČ: CZ26289491 kancelář : Ječná 29a, 621 00 Brno Tel.: +420 775 377 554 ,+420 775 400 124 E-mail: e-mail: info@pamarch.cz, http:// www.pamarch.cz			Zpracovatel dílu: PAM ARCH / Profese : ARCH-STAV
Odpovědný projektant: ING.ARCH.ROBERT ŠEVČÍK	Vypracoval: ING. JAN NĚMEC	Spolupráce: JOZEF SIVČÁK	Objednatel: Statutární město Brno, Městská část Brno-střed, Dominikánská 2, 601 69 Brno
Název : KOUNICOVA 42 / ZAHRADNÍKOVA 10 - OPRAVA DOMU			Zakázkové číslo: 1158 / Datum: 12.2017 / Formát: / Stupeň: DPS
Místo : KOUNICOVA 42, ZAHRADNÍKOVA 10, BRNO 602 00			
Stavební objekt: SO01	Obsah: POHLEDY - STÁVAJÍCÍ STAV		Měřítko: 1:100 / Číslo výkresu: D.1.1-9a