POHLED Z ULICE KOUNICOVA

POHLED Z ULICE ZAHRADNÍKOVA

POHLED Z DVORNÍ ČÁSTI

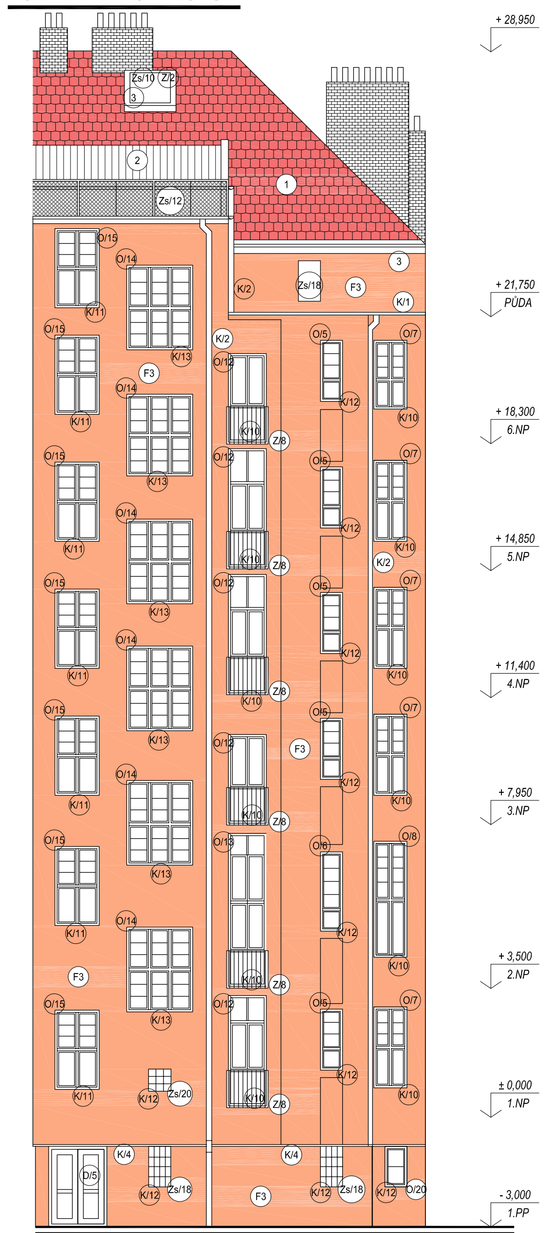

POHLED OD SOUSEDNÍHO OBJEKTU DO DVORA

LEGENDA

1. STÁVAJÍCÍ STŘEŠNÍ SKLÁDANÁ KRYTINA
   BARVA: ČERVENÁ
2. STÁVAJÍCÍ PLECHOVÁ KRYTINA Z FALCOVANÉHO PLECHU
   BARVA: ŠEDÁ
3. STÁVAJÍCÍ KLEMPÍŘSKÉ PRVKY
4. STÁVAJÍCÍ JIŽ VYMĚNĚNÉ KASTLOVÉ DŘEVĚNÉ OKNO, VNĚJŠÍ ZASKLENÍ DVOJSKLO, VNITŘNÍ ZASKLENÍ JEDNODUCHÉ, VNĚJŠÍ PARAPET BUDE DEMONTOVÁN A VYMĚNĚN ZA NOVÝ POZINKOVANÝ PARAPET

F... OZNAČENÍ SOUVRSTVÍ OMÍTKY
viz SKLADBY KONSTRUKCÍ

O... O... OZNAČENÍ VÝROBKU
K... Z... viz VÝPIS VÝROBKŮ

LEGENDA MATERIÁLŮ

- F1 - VYSTUPUJÍCÍ TERACOVÉ PRVKY -> BUDOU ČIŠTĚNY A ODLOMENÉ KUSY DOPLNĚNY DLE TÉTO SKLADBY viz SKLADBY KONSTRUKCÍ
- F2 - VYSTUPUJÍCÍ TERACOVÉ PRVKY -> BUDOU ČIŠTĚNY A ODLOMENÉ KUSY DOPLNĚNY DLE TÉTO SKLADBY viz SKLADBY KONSTRUKCÍ
- F3 - PROBARVENÉ SOUVRSTVÍ FASÁDY (ZÁKLADNÍ HRUBÁ OMÍTKA + LEPIDLO S TKANINOU + PROBARVENÝ ŠTUK) viz SKLADBY KONSTRUKCÍ
- F4 - PROBARVENÉ SOUVRSTVÍ FASÁDY (ZÁKLADNÍ HRUBÁ OMÍTKA + LEPIDLO S TKANINOU + PROBARVENÝ ŠTUK) viz SKLADBY KONSTRUKCÍ
- F5 - TERACO V OBLASTI SOKLU -> BUDOU ČIŠTĚNY A ODLOMENÉ KUSY DOPLNĚNY DLE TÉTO SKLADBY viz SKLADBY KONSTRUKCÍ

POZNÁMKA

- PODROBNOSTI KONSTRUKCÍ VIZ TECHNICKÁ ZPRÁVA D.1.1-001

- S OHLEDEM NA TO, ŽE SE JEDNÁ O REKONSTRUKCI, MOHOU BÝT KÓTY PO DOHODĚ S PROJEKTANTEM PŘIZPŮSOBENY SKUTEČNÝM ROZMĚRŮM
- FASÁDA BUDE ŘEŠENA OMÍTKOVÝM SOUVRSTVÍM DLE STRATIGRAFICKÉHO PRŮZKUMU, KTERÝ JE DOLOŽENÝ V DOKLADOVÉ ČÁSTI DÁLE JE POPIS SKLADEB UVEDEN V PŘÍLOZE D.1.1-002 SKLADBY KONSTRUKCÍ
- SCHÉMA BAREV NA VÝKRESE JE POUZE ORIENTAČNÍ, NELZE Z TĚCHTO BAREV ODVOZOVAT BAREVNOST FASÁDY - VZORKY BAREV PŘED REALIZACÍ BUDOU ODSOUHLASENY NPÚ+OPP+HIP
- NOVÁ SKLADBA F3 -> V CELÉM ROZSAHU TÉTO NOVÉ SKLADBY BUDE ODSTRANĚNA STÁVAJÍCÍ FASÁDA, SPÁRY STÁVAJÍCÍHO ZDIVA BUDOU VYŠKRÁBÁNY
- NA VŠECH ŘÍMSÁCH A PARAPETECH BUDE STÁVAJÍCÍ OPLECHOVÁNÍ NAHRAZENO NOVÝM Z POZINKOVANÉHO PLECHU, KTERÝ BUDE NATŘEN - VZORKY BAREV PŘED REALIZACÍ BUDOU ODSOUHLASENY NPÚ+OPP+HIP (RAL 7040 - ŠEDÁ), VE VÝPISU VÝROBKŮ JSOU UVEDENY BĚŽNÉ METRY OPLECHOVÁNÍ
- STÁVAJÍCÍ OPLECHOVÁNÍ SVĚTLÍKU PŮDY VČETNĚ OKAPOVÉHO ŽLABU BUDE NAHRAZENO NOVÝM Z POZINKOVANÉHO PLECHU, KTERÝ BUDE NATŘEN - VZORKY BAREV PŘED REALIZACÍ BUDOU ODSOUHLASENY NPÚ+OPP+HIP (RAL 7040 - ŠEDÁ), VE VÝPISU VÝROBKŮ JSOU UVEDENY BĚŽNÉ METRY OPLECHOVÁNÍ
- NA SOKL BUDOVY A 1.NP PŘI ULICÍCH BUDE V CELÉ PLOŠE PROVEDEN BEZBARVÝ NÁTĚR PROTI VANDALISMU (OCHRANA PROTI SGRAFITI)
- SOKL BUDOVY BUDE DOPLNĚN DLE SKLADEB FASÁDNÍHO SYSTÉMU CCA V 50%
- Z FASÁDY BUDOU ODSTRANĚNY VÝDECHY OD PLYNOVÝCH PŘÍMOTOPŮ 50 ks. OTVORY BUDOU ZAZDĚNY A POVRCHOVÁ ÚPRAVA INTERIÉRU BUDE DOPLNĚNA DLE STÁVAJÍCÍ (ZAZDĚNÍ, PŘETAŽENÍ PERLINKOU, OMÍTNUTÍ), V EXTERIÉRU BUDE PROVEDENA NOVÁ OMÍTKA V CELÉ PLOŠE FASÁDY
- PROJEKTOVÁ DOKUMENTACE BYLA VYPRACOVÁNA PODLE ČSN, VYHLÁŠEK A ZÁKONŮ PLATNÝCH V DOBĚ VYDÁNÍ STAVEBNÍHO POVOLENÍ
- KONKRÉTNÍ TECHNICKÉ SPECIFIKACE VÝROBKŮ A MATERIÁLŮ OBSAŽENÉ V PROJEKTOVÉ DOKUMENTACI UDÁVAJÍ TECHNICKÝ STANDARD STAVBY, JEDNOTLIVÝCH VÝROBKŮ A MATERIÁLU A JE MOŽNÉ JE PO DOHODĚ S INVESTOREM A PROJEKTANTEM ZAMĚNIT

Generální projektant :
Pam Arch s.r.o.
IČO: 26289491, DIČ: CZ26289491
kancelář : Ječná 29a, 621 00 Brno
Tel.: +420 775 377 554 ,+420 775 400 124
E-mail: e-mail: info@pamarch.cz, http:// www.pamarch.cz

Odpovědný projektant: ING.ARCH.ROBERT ŠEVČÍK
Vypracoval: ING. JAN NĚMEC
Spolupráce: JOZEF SIVČÁK

Zpracovatel dílu: PAM ARCH
Profese : ARCH-STAV

Objednatel:
Statutární město Brno
Městská část Brno-střed
Dominikánská 2
601 69 Brno

Název : KOUNICOVA 42 / ZAHRADNÍKOVA 10 - OPRAVA DOMU	Zakázkové číslo: 1158
	Datum: 12.2017
Místo : KOUNICOVA 42, ZAHRADNÍKOVA 10, BRNO 602 00	Formát:
	Stupeň: DPS
Stavební objekt: SO01	Obsah: POHLEDY - NOVÝ STAV
	Měřítko: 1:100
	Číslo výkresu: D.1.1-9