




1:100

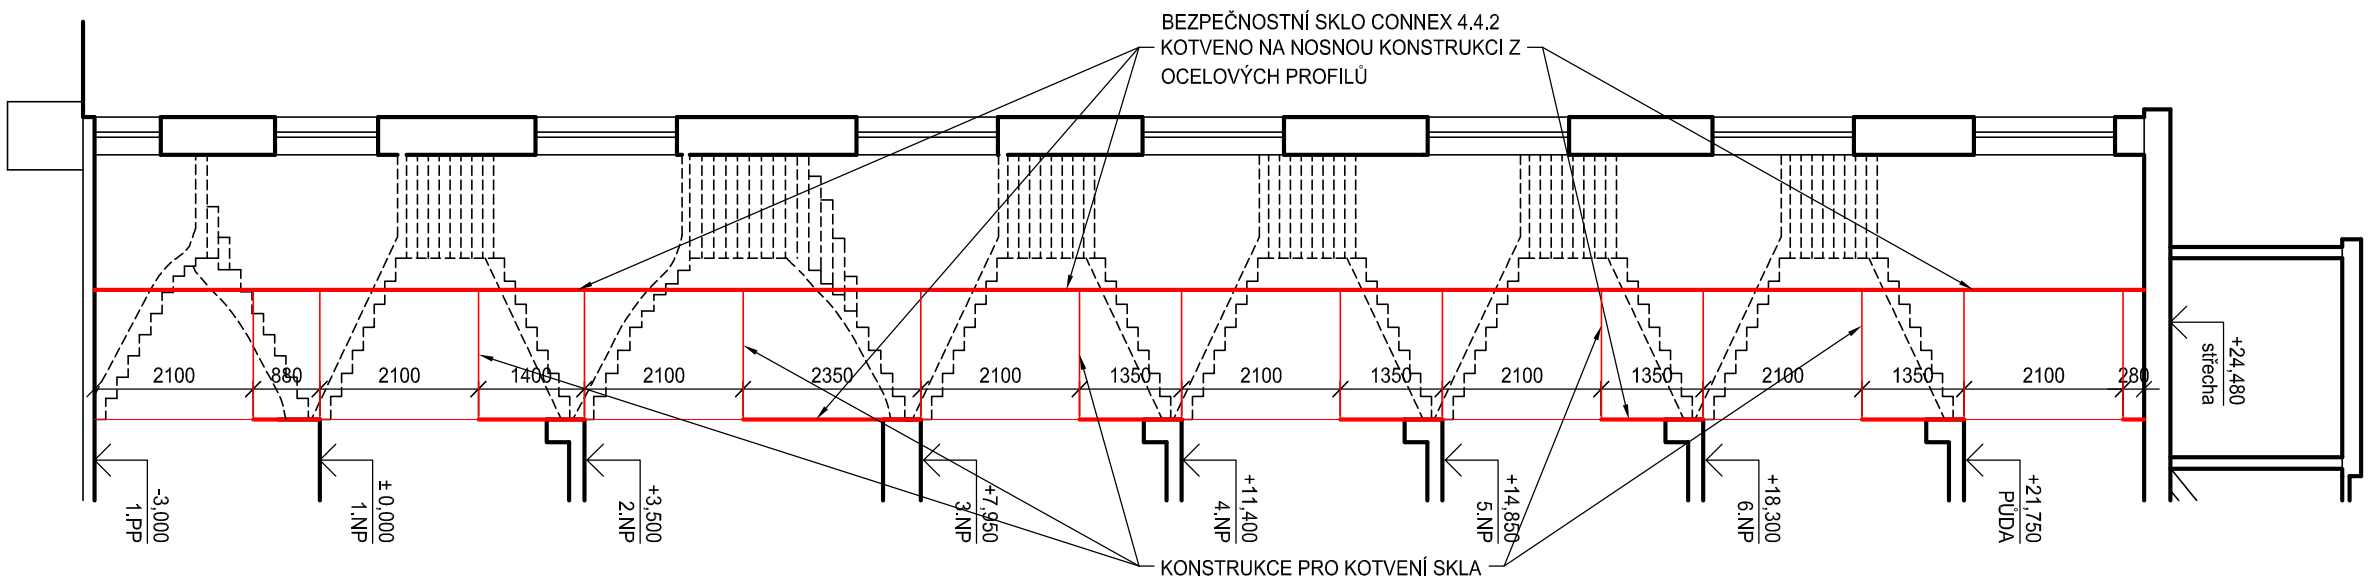








1:50

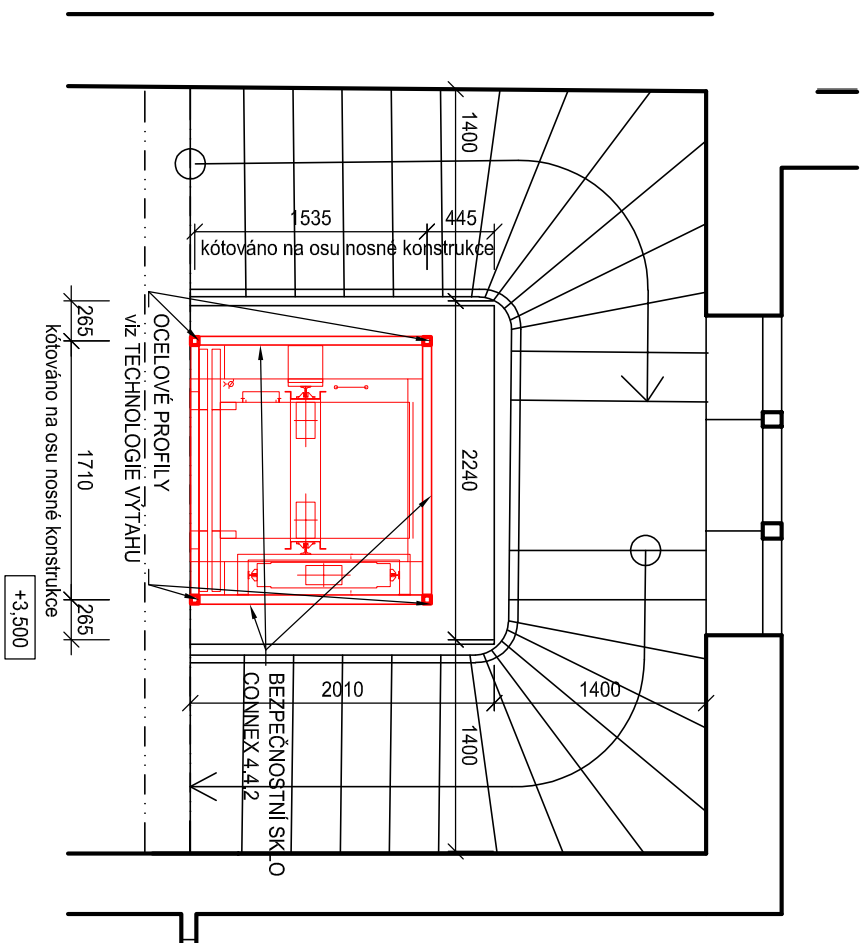



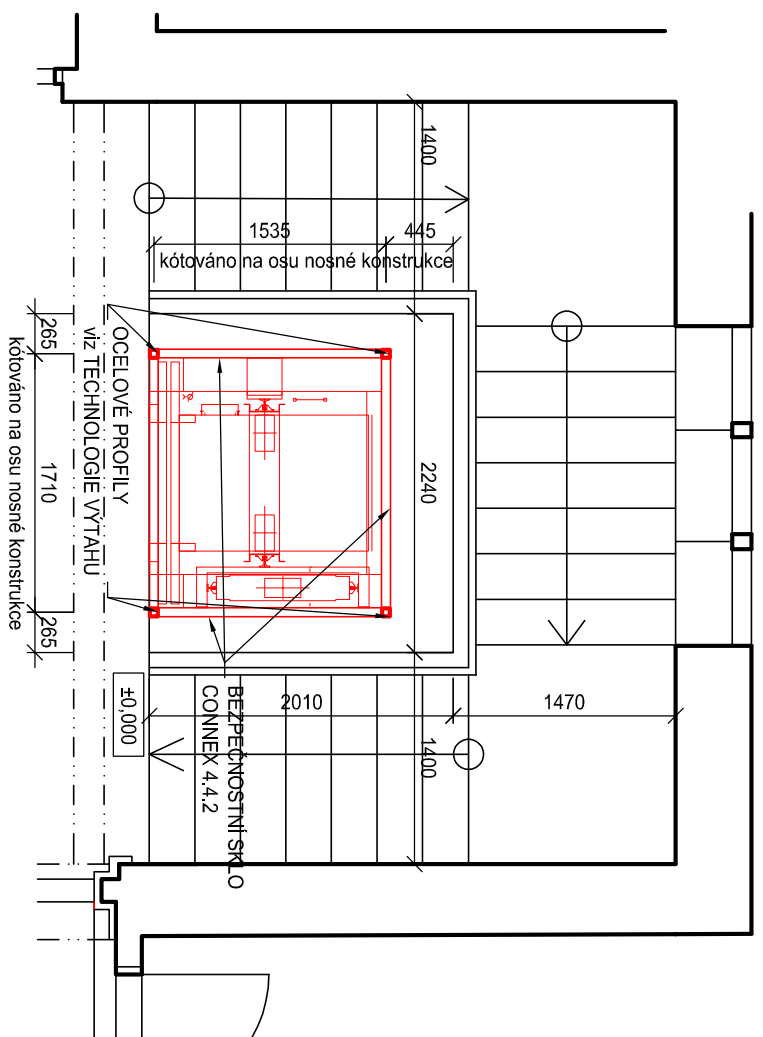

1:50

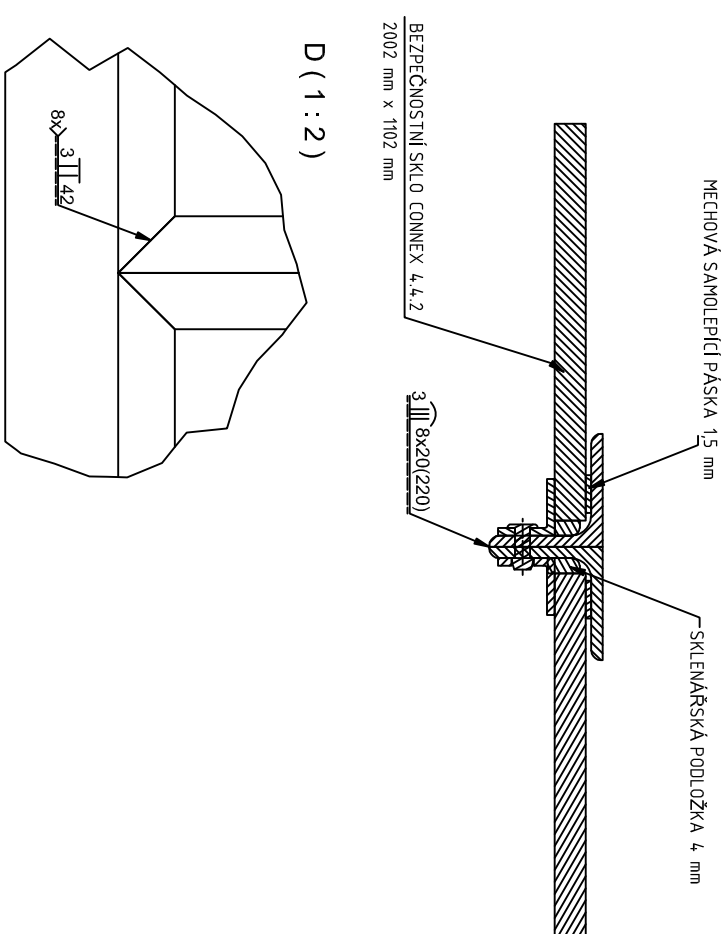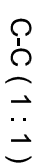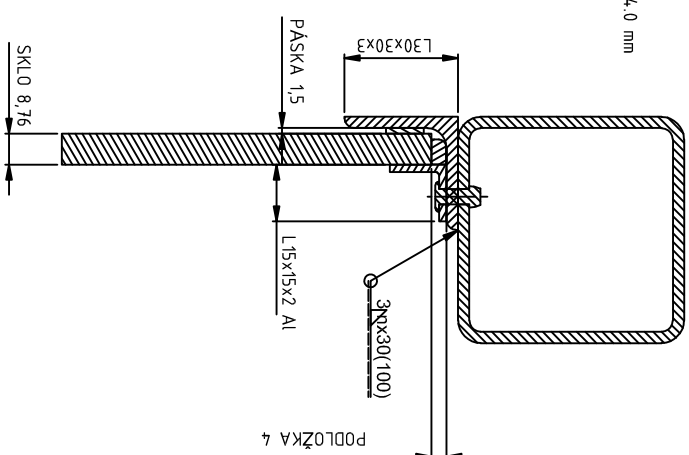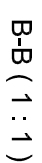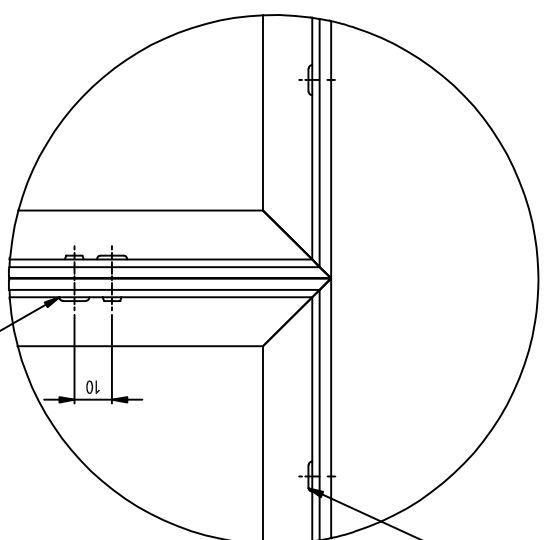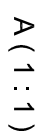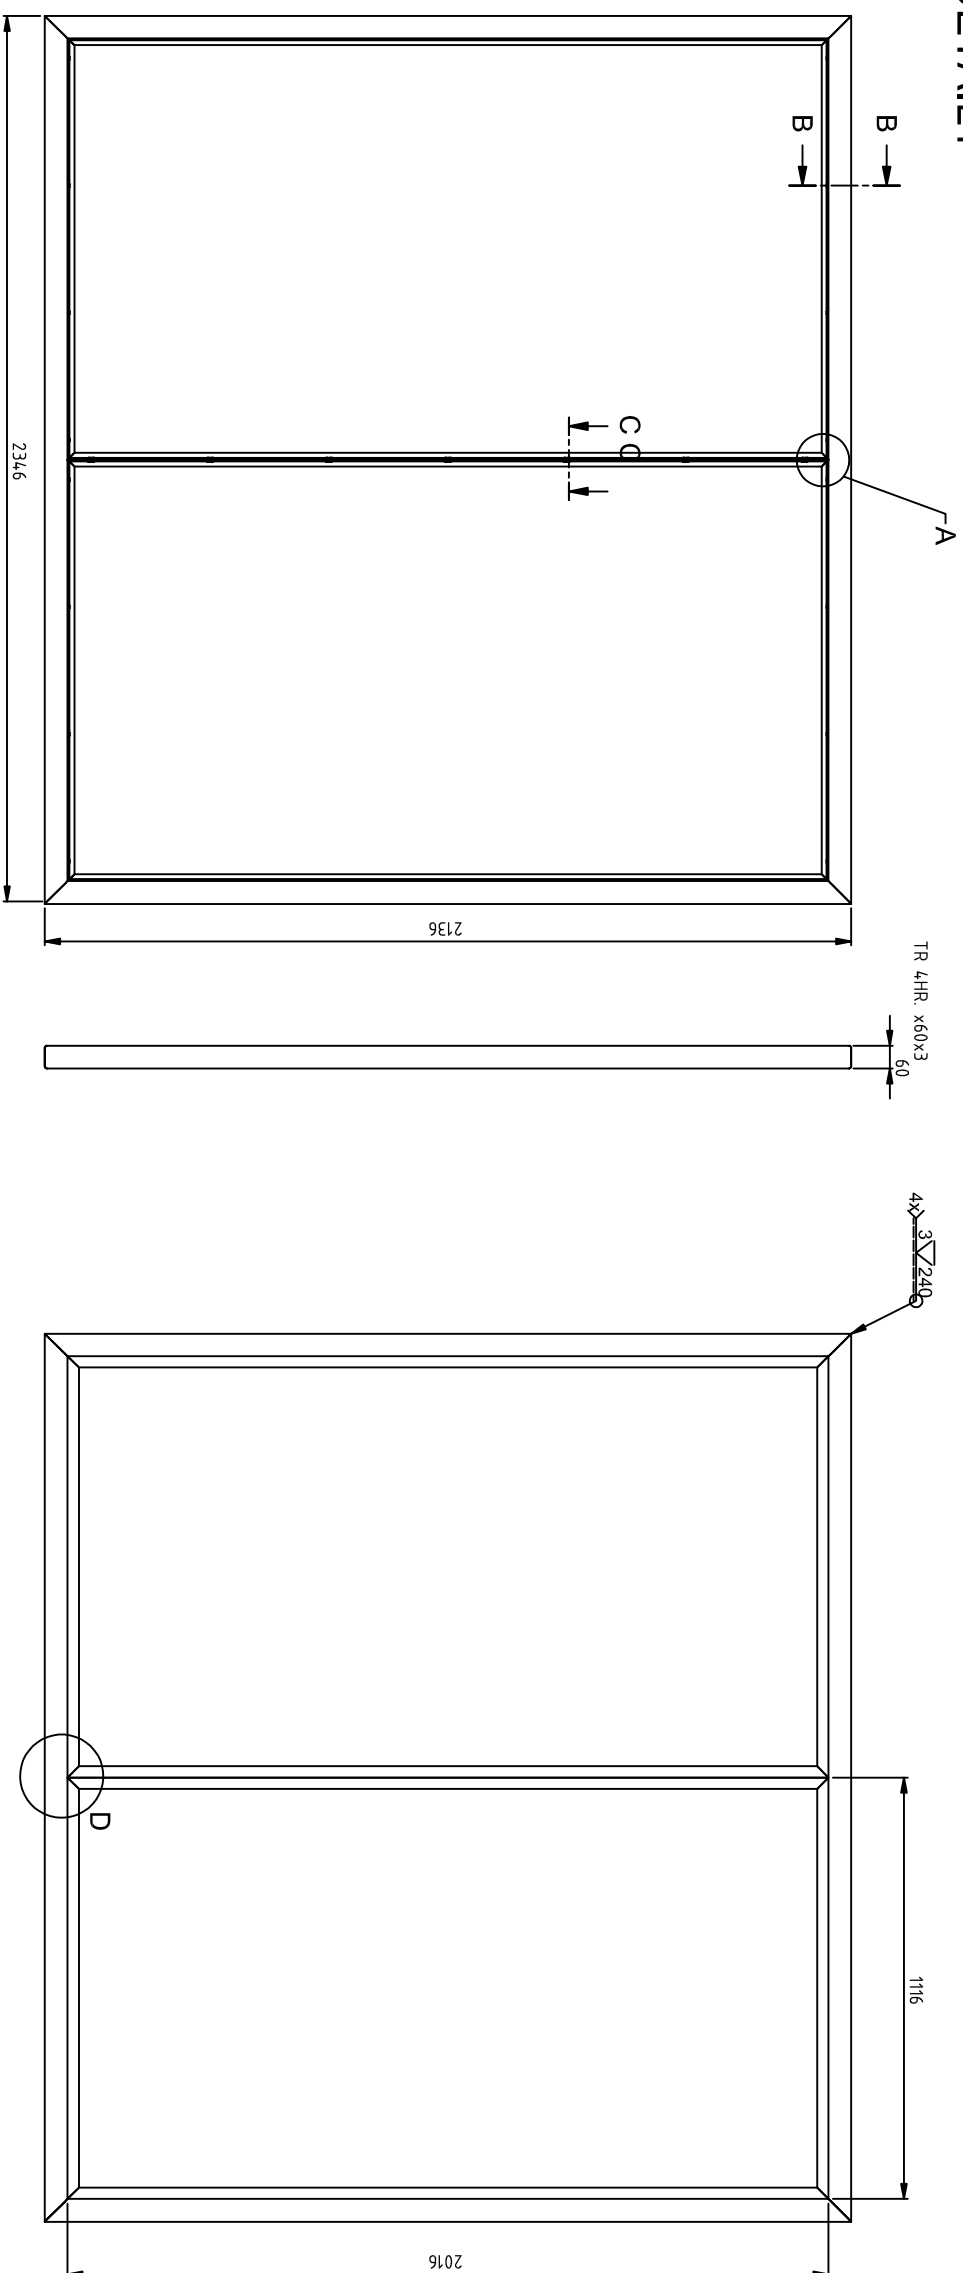

DETAILLY



Generální projektant : Pam Arch s.r.o. IČO: 26269891 Kancelář : Jáchymova 29a, 621 00 Brno Tel.: +420 775 371 554, +420 775 500 124 E-mail: e-mail: info@pamarch.cz, http:// www.pamarch.cz		Zpracovatel: dluh		Profese : ARCH-STAV	
					
Odpovědný projektant: ING. ARCH. ROBERT ŠEVČÍK 		Vyraboval: ING. JAN NĚMEC 		Spolupráce: JOZEF SYLČÁK	
Název : KOUNICOVA 42 / ZAHRADNÍKOVA 10 - OPRAVA DOMU		Odesílatel: Stavutární město Brno Městská část Brno-střed Dominikánská 2 601 69 Brno			
Místo : KOUNICOVA 42, ZAHRADNÍKOVA 10, BRNO 602 00		Zakázkové číslo: 1158		Datum: 12.2017	
Stravební objekt: S001		Formát: DPS		Měřítko: Číslo výkresu: 1:50 D.1.1-24	