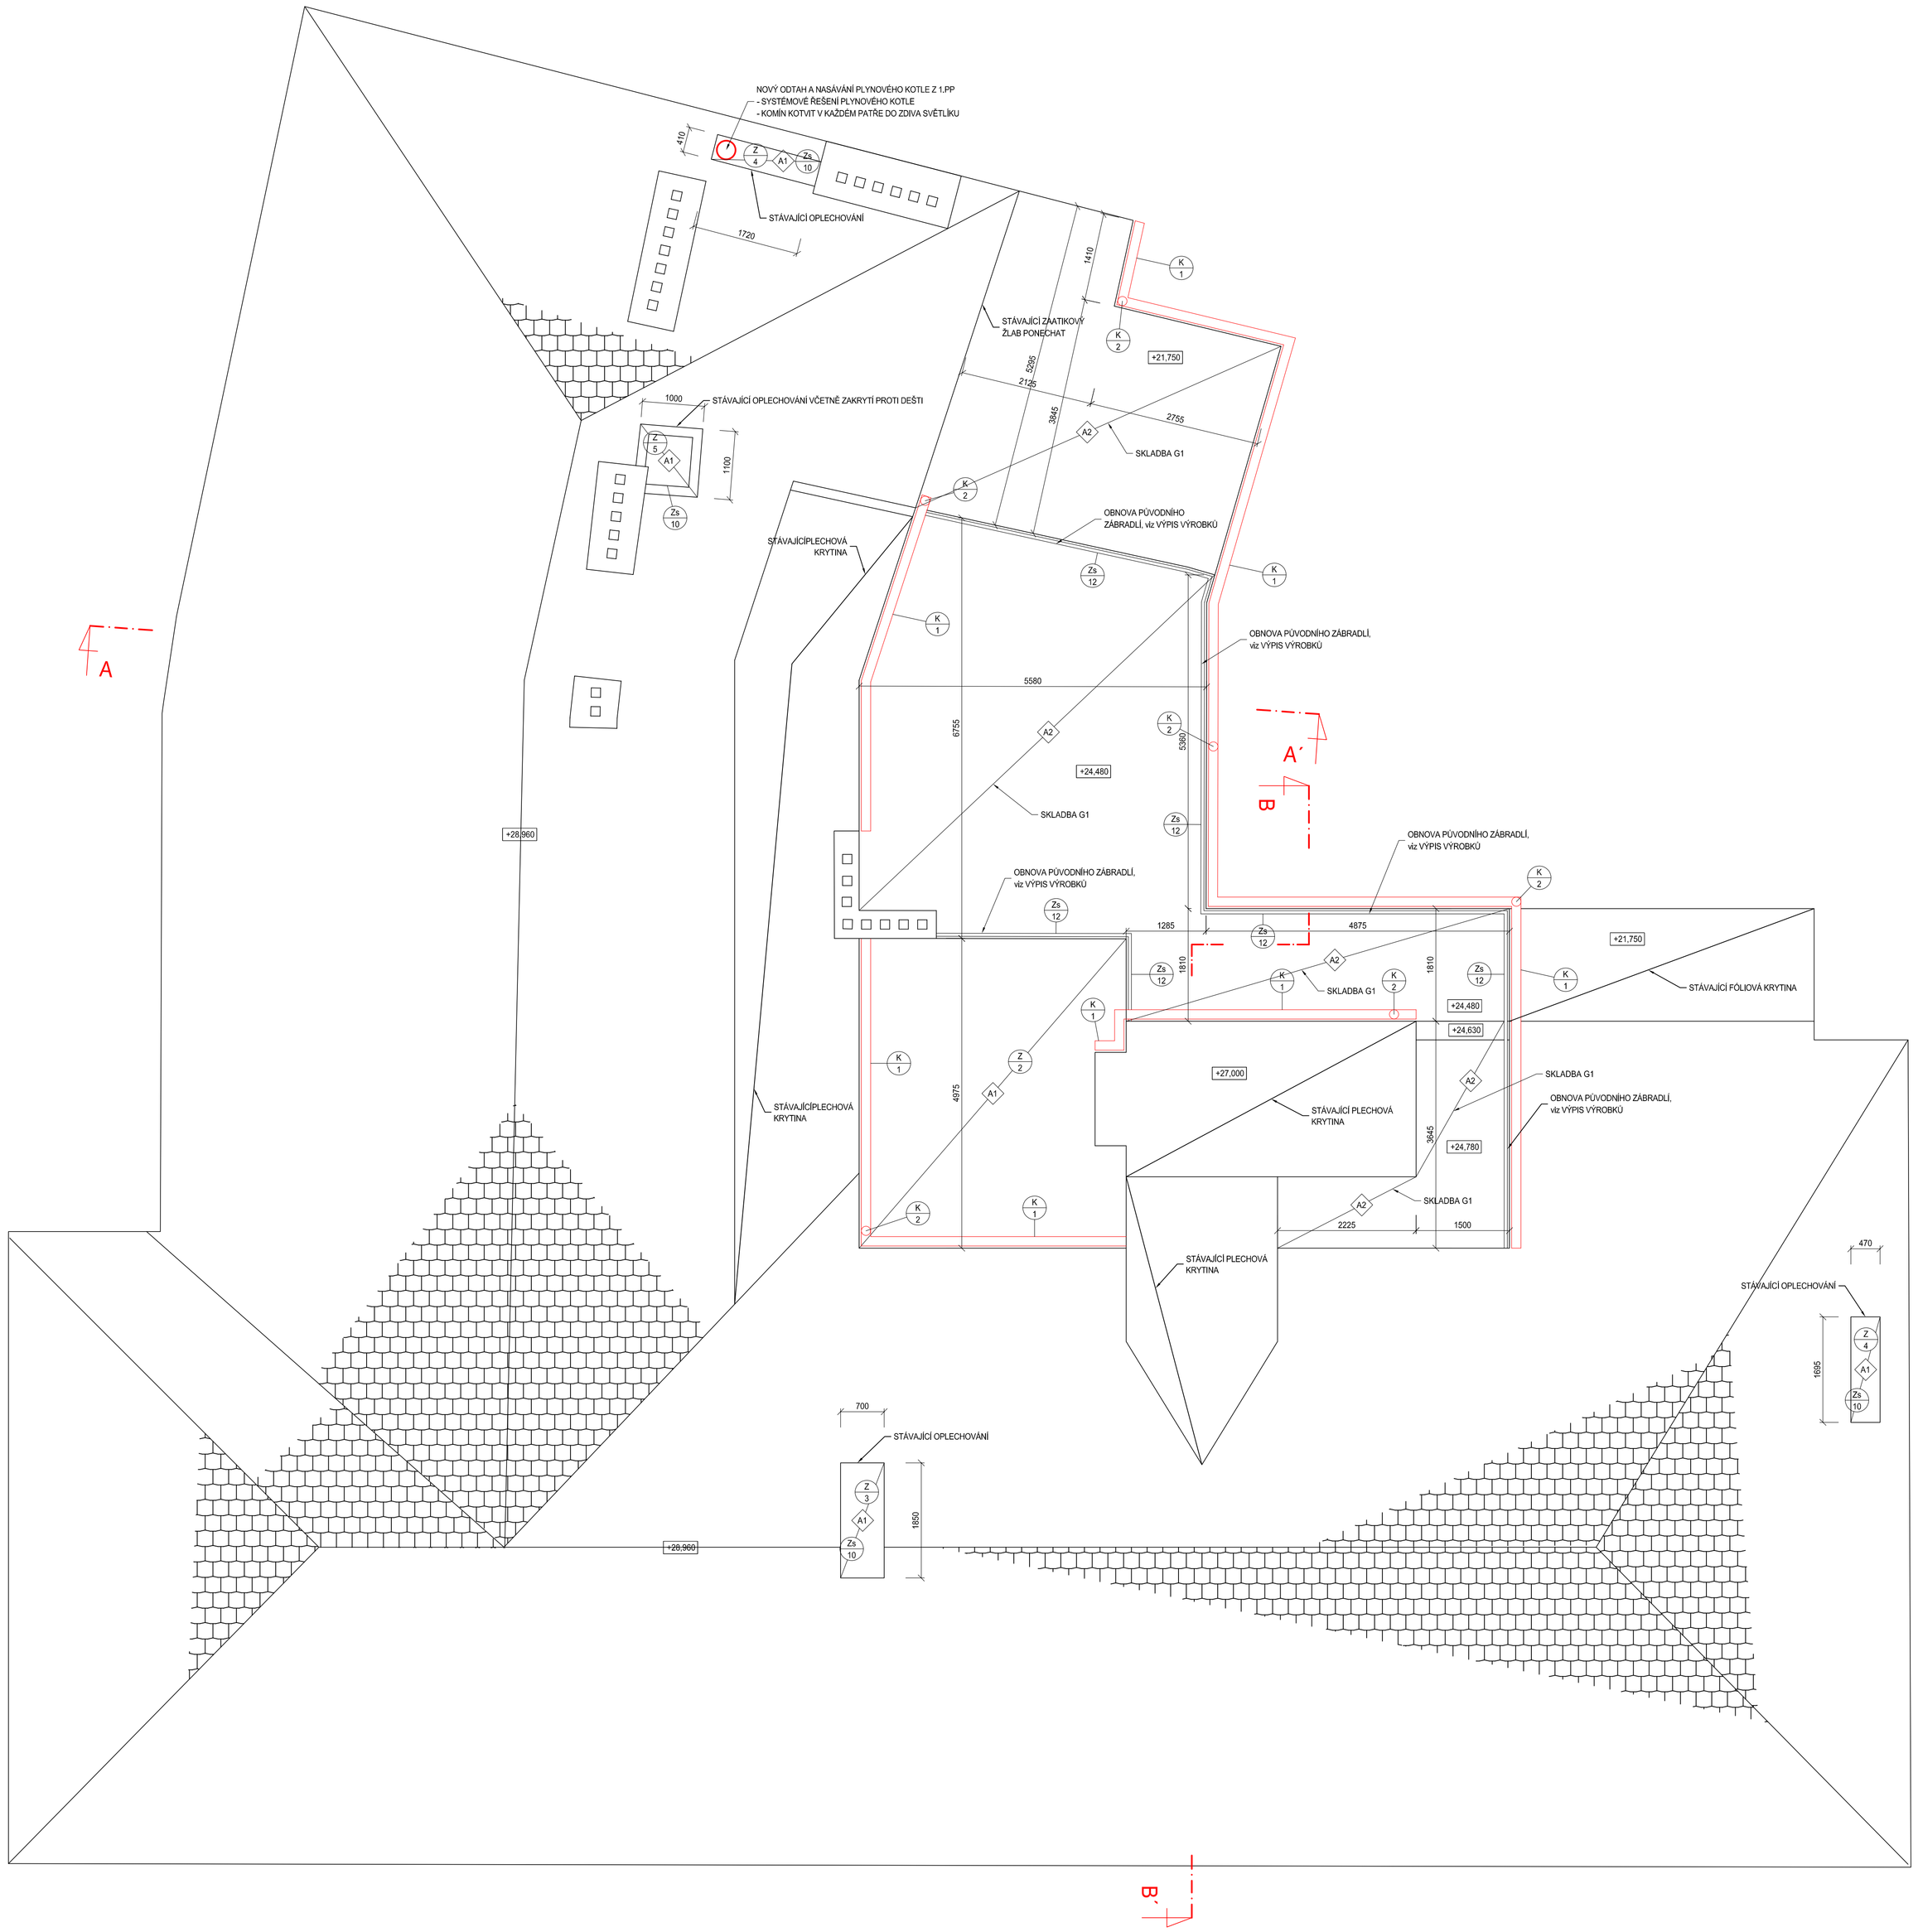

POZNÁMKA

- PODROBNOSTI KONSTRUKCÍ VIZ TECHNICKÁ ZPRÁVA D.1.1-001

- STÁVAJÍCÍ PRVKY STŘEŠNÍ KRYTINY NEJSOU KRESLENY -> STAVEBNÍ ÚPRAVY SE JICH NETÝKAJÍ
- KRESLENY A OZNAČENY JSOU POUZE NOVÉ PRVKY STŘEŠNÍ KONSTRUKCE, NEBO JENOM TY, KTERÝCH SE TÝKAJÍ STAVEBNÍ ÚPRAVY

- PROJEKTOVÁ DOKUMENTACE BYLA VYPRACOVÁNA PODLE ČSN, VYHLÁŠEK A ZÁKONŮ PLATNÝCH V DOBĚ VYDÁNÍ STAVEBNÍHO POVOLENÍ
- KONKRÉTNÍ TECHNICKÉ SPECIFIKACE VÝROBKŮ A MATERIÁLŮ OBSAŽENÉ V PROJEKTOVÉ DOKUMENTACI UDÁVAJÍ TECHNICKÝ STANDARD STAVBY, JEDNOTLIVÝCH VÝROBKŮ A MATERIÁLU A JE MOŽNÉ JE PO DOHODĚ S INVESTOREM A PROJEKTANTEM ZAMĚNIT

A1 — ZABEZPEČENÍ SVĚTLÍKU ZASÍŤOVÁNÍM PROTI VLÉTNUTÍ PTACTVA
viz VÝPIS VÝROBKŮ

A2 — NOVÁ FÓLIOVÁ KRYTINA PLOCHÉ STŘECHY VČETNĚ NAPOJENÍ NA OKOLNÍ KONSTRUKCE (OPLECHOVÁNÍ V SYSTÉMU KRYTINY)
PROSTUPY ŘEŠIT SYSTÉMOVÝMI PRŮCHODKAMI
viz SKLADBY KONSTRUKCÍ

Generální projektant: Pam Arch s.r.o. IČO: 26289491, DIČ: CZ26289491 kancelář: Jelínů 29a, 621 00 Brno Tel.: +420 775 377 554, +420 775 400 124 E-mail: e-mail: info@pamarch.cz, http:// www.pamarch.cz			Zpracovatel dílu: PAM ARCH	Profese: ARCH-STAV
Odpovědný projektant: ING.ARCH.ROBERT ŠEVČÍK	Vypracoval: ING. JAN NĚMEC	Spolupráce: JOZEF SIVČÁK	Objednatel: Statutární město Brno Městská část Brno-střed Dominikánská 2 601 69 Brno	
Název: KOUNICOVA 42 / ZAHRADNÍKOVA 10 - OPRAVA DOMU				Zakázkové číslo: 1158
				Datum: 12.2017
Místo: KOUNICOVA 42, ZAHRADNÍKOVA 10, BRNO 602 00				Formát:
				Stupeň: DPS
Stavební objekt: S001	Obsah: PŮDORYS STŘECHY - NOVÝ STAV		Měřítko: 1:50	Číslo výkresu: D.1.1-21