
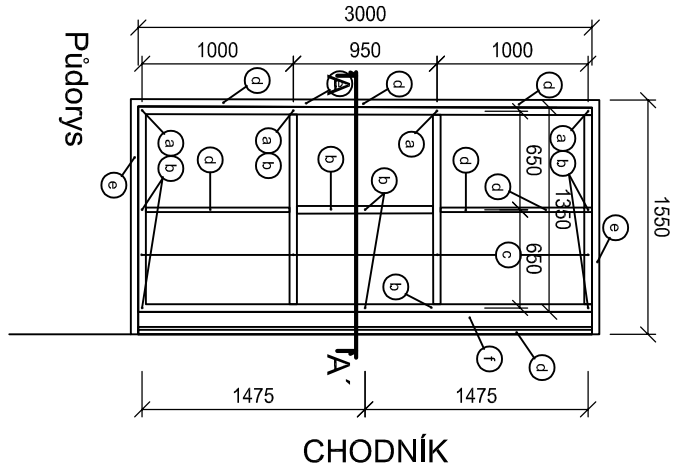



POZNÁMKA : ROZMĚR PŘÍSTŘEŠKU PRIZPŮSOBIT ZATRAVNĚNÉMU PÁSU

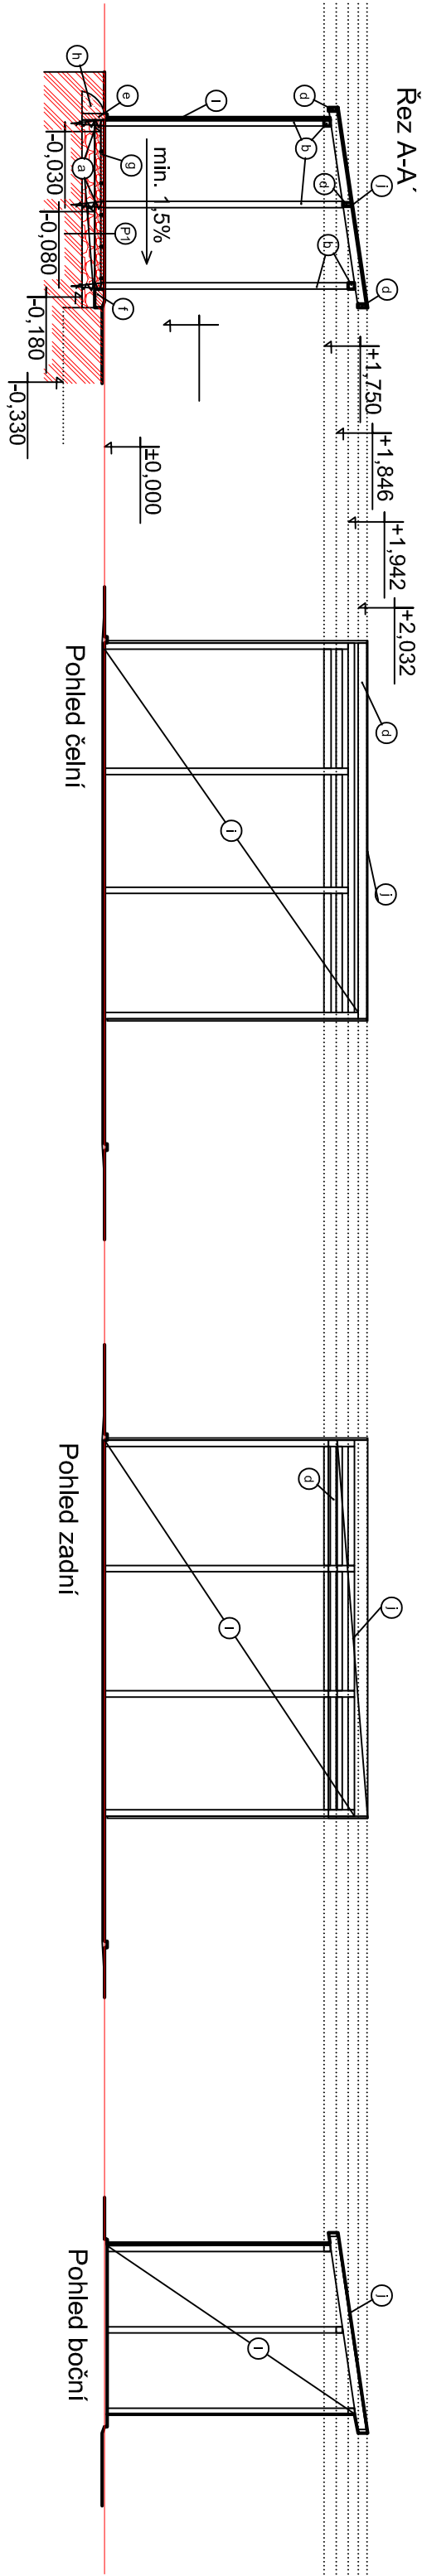

- 11x Patka šroubovací do země pro JEKL 50/50/3
- jekl 50/50/3
 - jekl 70/50/2
 - jekl 70/30/2
 - obrubník parkový
 - obrubník cestní, nájezdová hrana
 - dlažba betonová, tl. min. 35 mm
 - beton suchý C8
 - vodovzdorná překližka 18 mm, barva antracit
 - fundemax exterior, barva antracit

- betonová dlažba, tl. min. 35 mm
šterkopiskový podsyp fr. 0 - 4 mm, hutněný, tl. min. 50 mm
šterkopiskový podsyp fr. 0 - 8 mm, hutněný, tl. min. 100 mm
rostlý terén

- POZN. :
- šterkopiskové a šterkové podsypy hutněné strojově min. 15 min.
 - obklad vodovzdorná překližka, kotv. samořezný šroub
 - stř. krytina fundemax exterior, kotv. samořezný šroub
 - sklon zp. plochy min. 1,5 %,spád k chodníku
 - všechny objemy jsou počítané bez rezervy
 - výškové osazení přízp. stáv. terénu

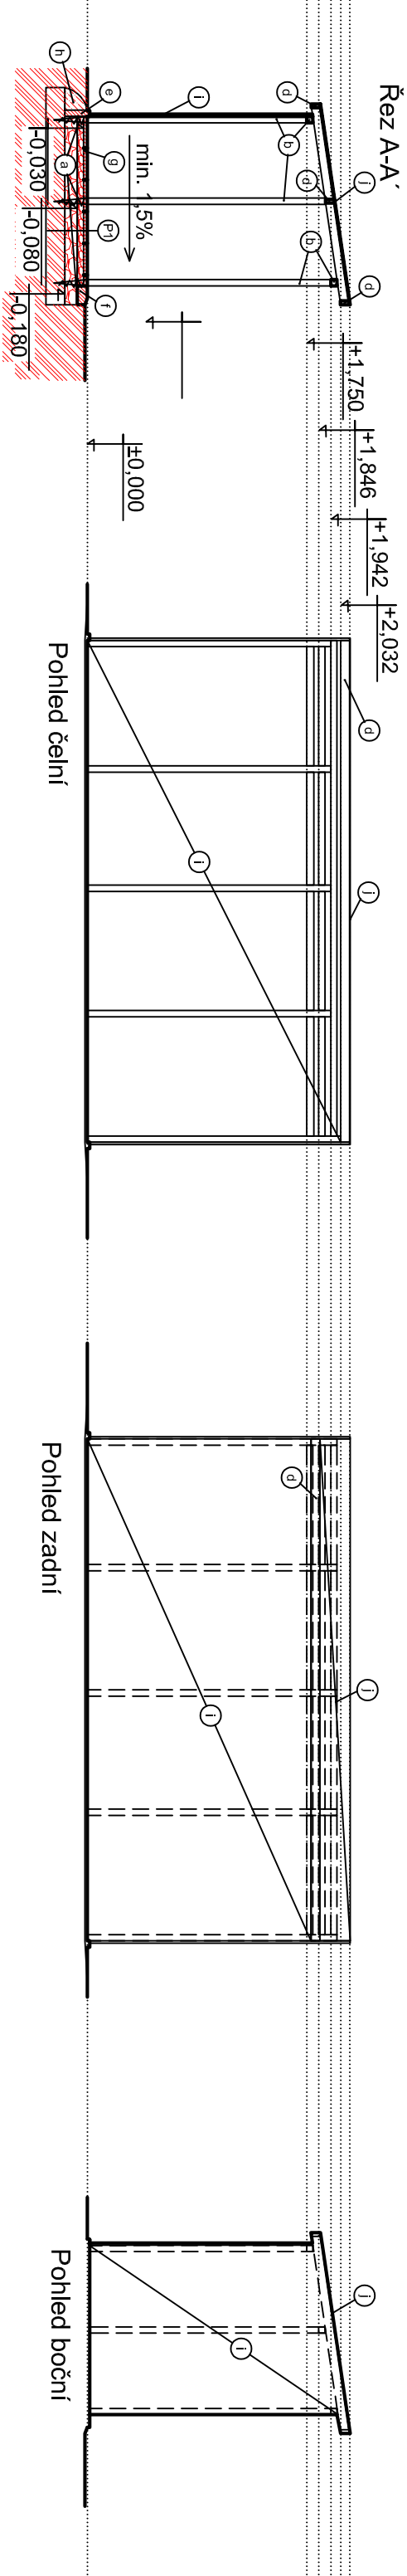

- 11x Patka šroubovací do země pro JEKL 50/50/3
- jekl 50/50/3 (25,5 mb)
 - jekl 70/50/2 (8 mb)
 - jekl 70/30/2 (12 mb)
 - obrubník parkový (7mb)
 - obrubník cestní, nájezdová hrana (4 mb)
 - dlažba betonová, tl. min. 35 mm (5,2 m²)
 - beton suchý C8 (0,2 m³)
 - fundemax exterior, barva antracit (13 m²)
 - fundemax exterior, barva antracit (7 m²)

- betonová dlažba, tl. min. 35 mm (5,4 m²)
šterkopiskový podsyp fr. 0 - 4 mm, hutněný, tl. min. 50 mm (0,3 m³)
šterkopiskový podsyp fr. 0 - 8 mm, hutněný, tl. min. 100 mm (0,6 m³)
rostlý terén

- POZN. :
- šterkopiskové a šterkové podsypy hutněné strojově min. 15 min.
 - obklad vodovzdorná překližka, kotv. samořezný šroub
 - stř. krytina fundemax exterior, kotv. samořezný šroub
 - sklon zp. plochy min. 1,5 %,spád k chodníku
 - všechny objemy jsou počítané bez rezervy
 - výškové osazení přízp. stáv. terénu

Generální projektant : Pam Arch s.r.o. IČO: 26289491, DIČ: CZ26289491 kancelář: Ječná 29a, 621 00 Brno Tel.: +420 775 377 554, +420 775 400 724 E-mail: e-mail: info@pamarch.cz, http:// www.pamarch.cz		PAM ARCH	
Odpovědný projektant: ING. JAN NĚMEC		Vyracoval: ING. JAN NĚMEC	
INGARCH ROBERT ŠEVČÍK		Spolupráce: JOZE F SIVČÁK	
Název : KOUNICOVA 42 / ZAHRADNÍKOVA 10 – OPRAVA DOMU		Objednatel: Slatuňany město Brno Městská část Brno-sířed Domlníkanská 2 601 69 Brno	
Místo : KOUNICOVA 42, ZAHRADNÍKOVA 10, BRNO 602 00		Zakázkové číslo: 1158	
Stavební objekt: S001		Datum: 12.2017	
Obsah: VÝKRES POPELNICOVÉHO STÁNÍ		Formát: DPS	
		Měřítko: 1:50	
		Číslo výkresu: D.1.1-23	