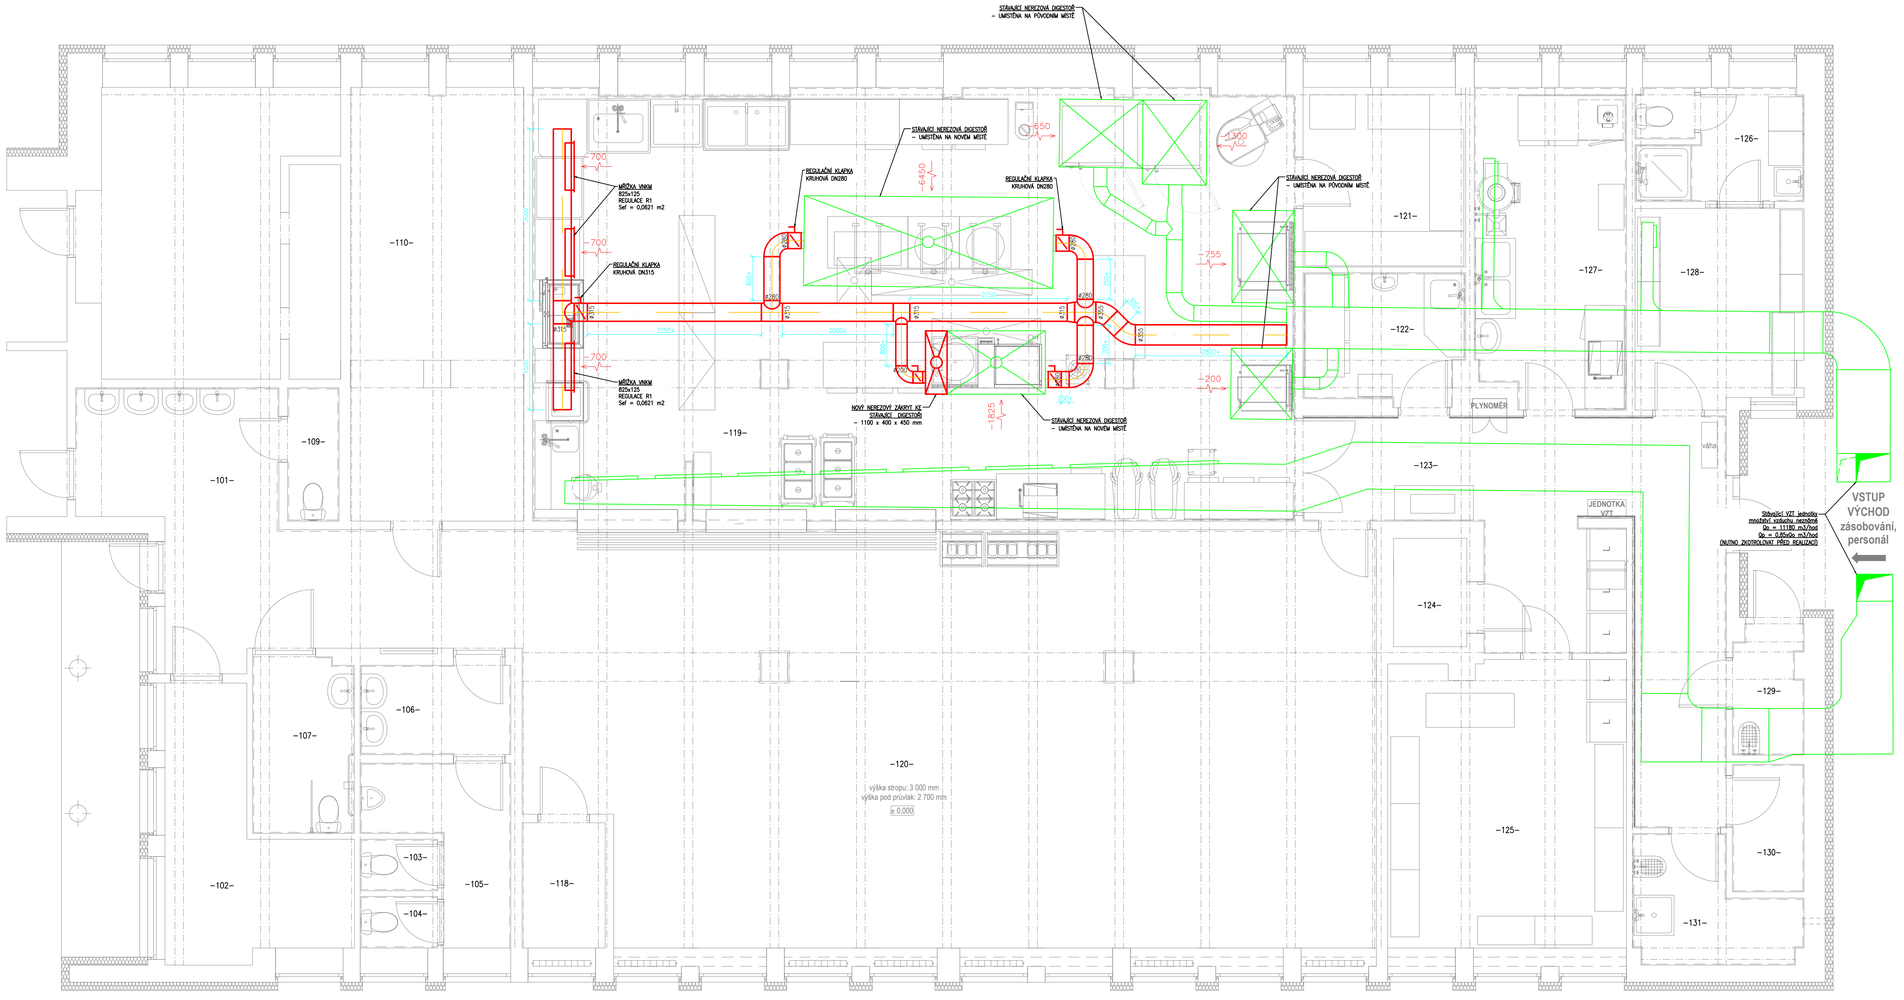

LEGENDA:

Nové odtahové potrubí – potrubí typu SPIRO

Stávající odtahové potrubí

VZT prvky nad střechou musí být uzemněny proti atmosférické elektřině!!!
Všechny dveře odsávaných místností budou provedeny bez prahů.

Přesné pozice koncových prvků viz projekt gastro.

Vochlíděla 1590
Lhotka 436 01
e-mail: josef.holub@hlprojekt.cz
Mob: +420 721 027 892
web: www.HLprojekt.cz

Vypracoval: Lenka Volmutová
Zodpovědný projektant: Ing. Josef Holub
ČKAIT 0013883

Číslo zakázky:	2022_00153
Stupeň dokumentace:	DPS
Měřítko:	-
Formát:	-
Datum:	02/2023

Název akce:	REKONSTRUKCE KUCHYNĚ (ŠJ Brno, Úvoz 55, p.o.)
Místo stavby:	k.ú. Veveří [610372], poz. parc. č. 896
Investor:	Statutární město Brno, městská část Brno - střed, Dominikánská 264/2, 601 69 Brno
Profese:	D.1.4 Technika prostředí staveb
Číslo paré:	0 1 2 3 4 5 6 7 8 9
Název výkresu:	VZT - PŮDORYS 1.NP
Číslo výkresu:	02