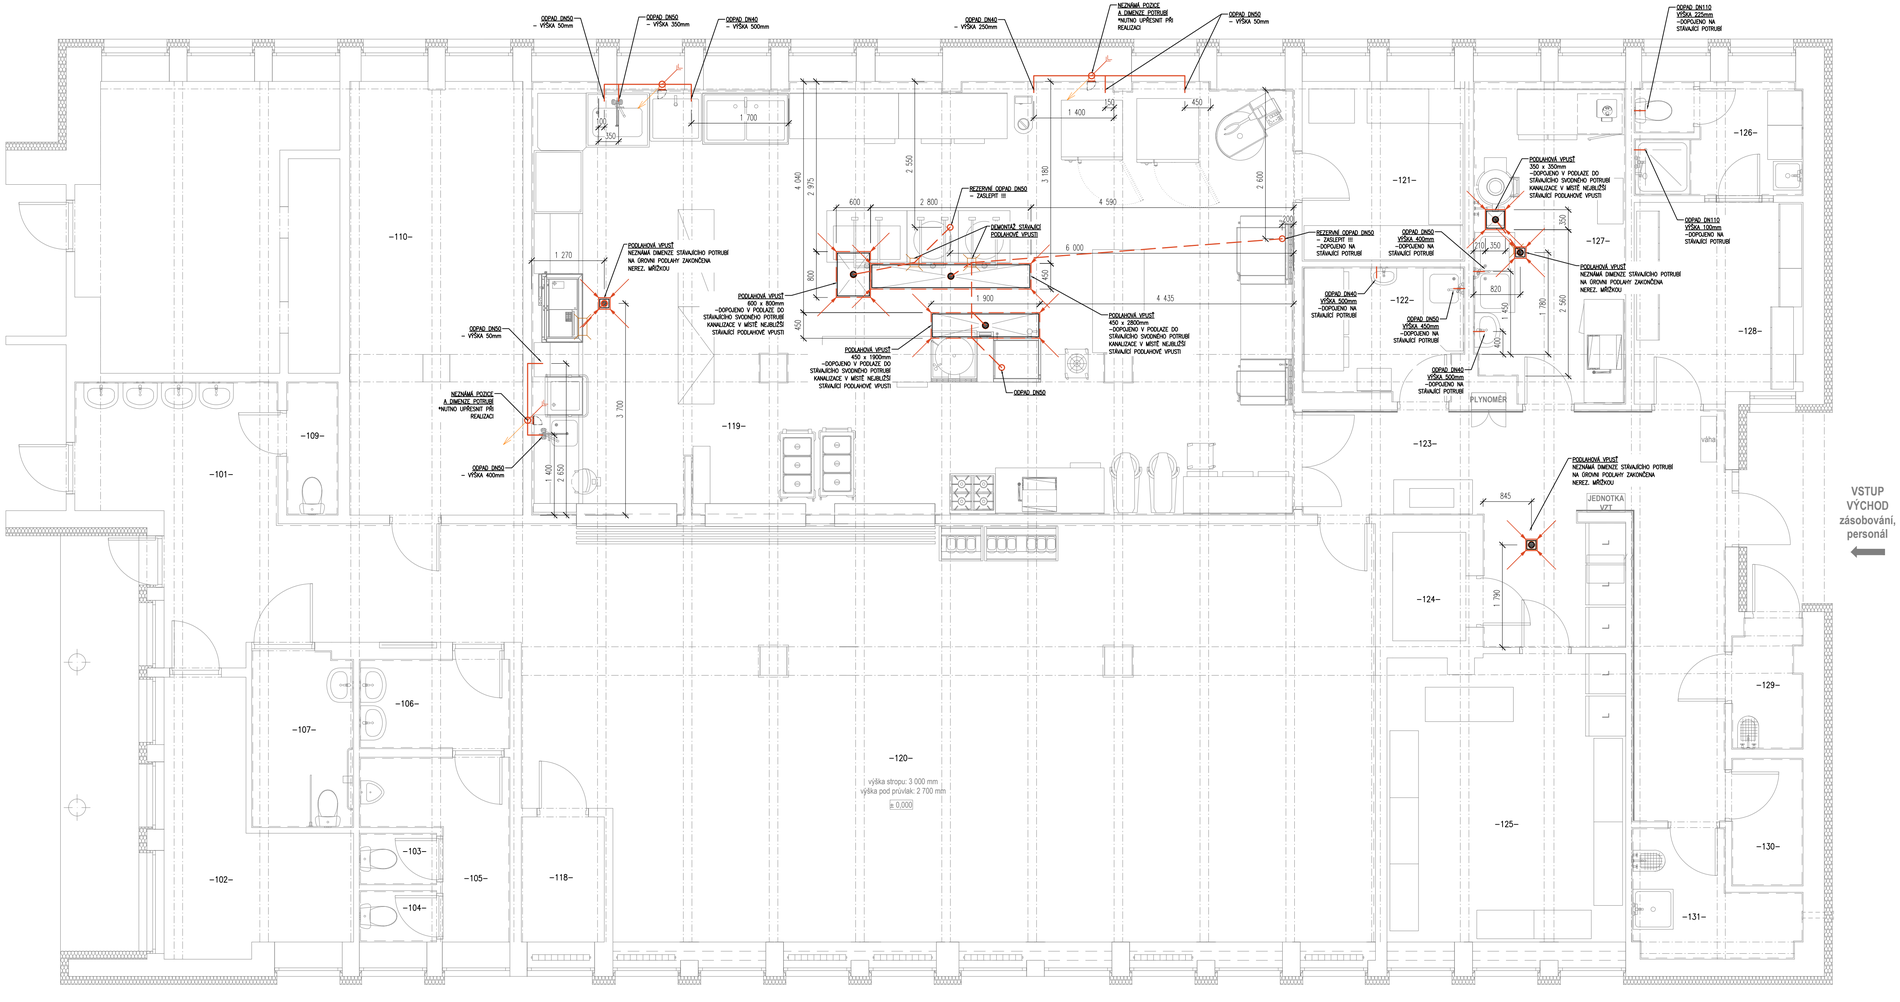

LEGENDA:

Připojovací a odpadní splašková kanalizace

Svodná splašková kanalizace

Provedení pokládky, křížení tras a hloubkové poměry musí být provedeny dle ČSN 73 6005 a souvisejících předpisů, případně dle stanovisek dotčených orgánů.
Stavba je povinna řídit se vyhláškou č. 268/2009 Sb. a stavebním zákonem č. 183/2006 Sb. ve znění pozdějších předpusů a dalšími platnými platnými normami ČR.

Potrubí venkovní kanalizace a vnitřních ležatých svodů je provedeno z trubek a tvarovek hrdlových KG z tvrdého PVC.

Přesné pozice koncových prvků viz samostatné výkresy.

Prostory s potravinami bez volného vedení kanalizace a bez čistících hrdel.

Neznámá pozice stávající kanalizace, nutně koordinovat s projektem gastro.

Vrchlického 1590
Litovel 784 01
e-mail: josef.holub@hlprojekt.cz
tel.: +420 721 027 892
web: www.HLprojekt.cz

Vypracoval: Lenka Volmutová
Zodpovědný projektant: Ing. Josef Holub
ČKAIT 0013883

Číslo zakázky:	2022_00153
Stupeň dokumentace:	DPS
Měřítko:	-
Formát:	-
Datum:	02/2023

Název akce:	REKONSTRUKCE KUCHYNĚ (ŠJ Brno, Úvoz 55, p.o.)
Místo stavby:	k.ú. Veveří [610372], poz. parc. č. 896
Investor:	Statutární město Brno, městská část Brno - střed, Dominikánská 264/2, 601 69 Brno
Profese:	D.1.4 Technika prostředí staveb
Číslo paré:	0 1 2 3 4 5 6 7 8 9
Název výkresu:	KANALIZACE - PŮDORYS 1.NP
Číslo výkresu:	02