


ŘEZ A-A'

LOKÁLNÍ OPRAVA PODLOŽÍ

TARTAN	20 MM
VODOPROUSTNÝ ASFALT	50 MM
DRCENÉ KAMENIVO FRAKCE 0/4	20 MM
DRCENÉ KAMENIVO FRAKCE 0/32	60 MM
DRCENÉ KAMENIVO FRAKCE 32/64	120 MM
ZHUTNĚNÁ ZEMNÍ PLÁŇ	

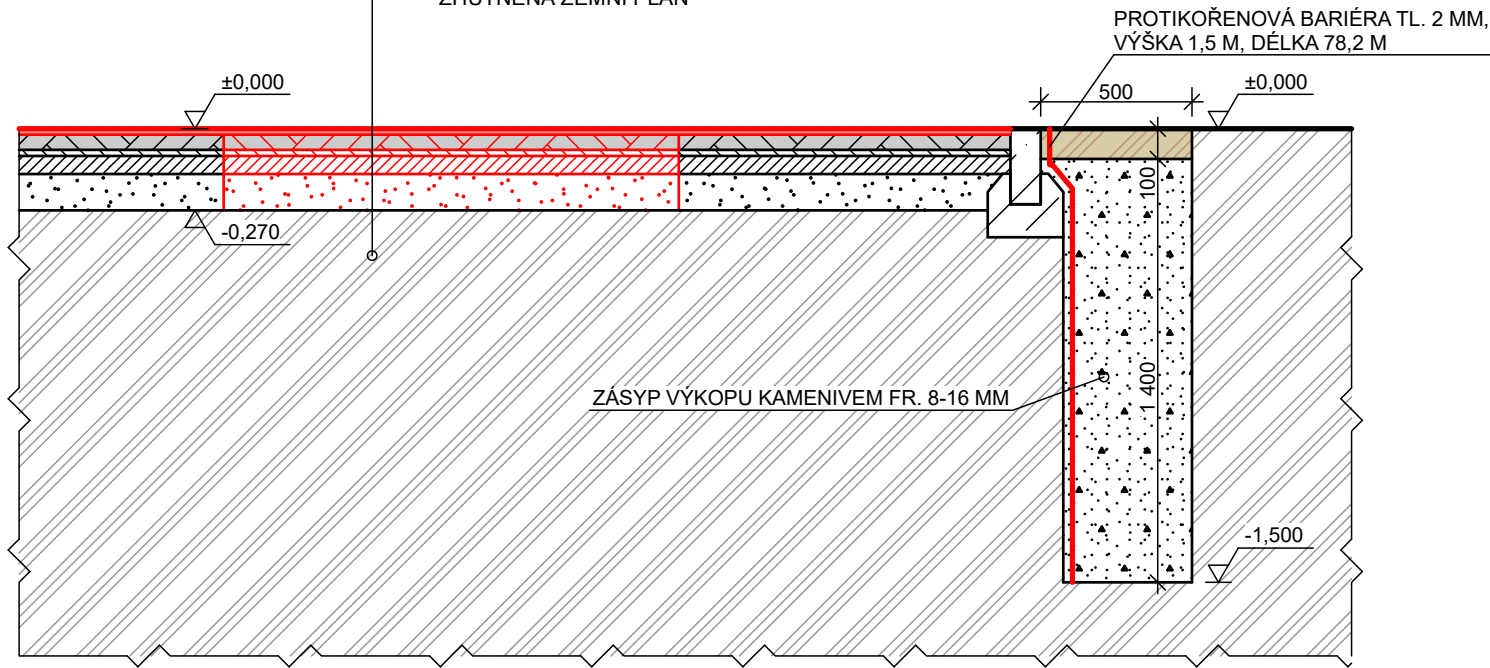

POZNÁMKY

- NOVĚ BUDE VYTVOŘENO PODLOŽÍ Z DRCENÉHO KAMENIVA STEJNÝCH FRAKČÍ A TL. JEDNOTLIVÝCH VRSTEV DLE PROVEDENÝCH LOKÁLNÍCH VÝKOPŮ A OPRAVĚ PODLOŽÍ ATLETICKÉ DRÁHY. JEDNOTLIVÉ FRAKCE KAMENIVA BUDOU UPŘESNĚNY NY MÍSTĚ STAVBY PO PROVEDENÍ VÝKOPŮ. LOKÁLNÍ OPRAVY PODLOŽÍ PROVEDENY V PLOŠE DO CCA 100 M².
DOPORUČOVANÁ SKLADBA VRSTEV DRCENÉHO KAMENIVA: KAMENIVO FRAKCE 32-64 MM TL. VRSTVY 120 MM / FR. 0-32 MM TL. 60 MM / FR. 0-4 TL. 20 MM. LASEROVÉ SROVNÁNÍ A HUTNĚNÍ KAŽDÉ VRSTVY.
- VYTVOŘENÍ NOVÉ PODKLADNÍ VODOPROUSTNÉ ASFALTOVÉ VRSTVY V MÍSTECH POŠKOZENÍ A PROVEDENÝCH OPRAVÁCH PODLOŽÍ. TLOUŠŤKA ASFALTOVÉ VRSTVY BUDE PŘÍZPŮSOBENA TL. STÁVAJÍCÍ ASFALTOVÉ VRSTVY, KTERÁ BUDE UPŘESNĚNA NA MÍSTĚ STAVBY. DOPORUČENÁ TL. NOVÉ VODOPROUSTNÉ ASFALTOVÉ VRSTVY 50 MM.

LEGENDA

	TARTAN TL. 20 MM
	VODOPROUSTNÝ ASFALT
	DRCENÉ KAMENIVO FRAKCE 0/4
	DRCENÉ KAMENIVO FRAKCE 0/32
	DRCENÉ KAMENIVO FRAKCE 32/64
	DRCENÉ KAMENIVO FRAKCE 8/16
	ZHUTNĚNÁ ZEMNÍ PLÁŇ

Katastrální území: Štýřice [610186]
Polohový systém: S-JTSK
Výškový systém: BpV

PROJEKTOVÁ DOKUMENTACE NÁVRHU STAVBY		
BC. TOMÁŠ MAXNER Projektová činnost ve výstavbě IČO: 17651085		
PROJEKTOVAL	Bc. Tomáš Maxner	
KRESLIL	Bc. Tomáš Maxner	
OPRAVA SPORTOVIŠTĚ ZŠ HORNÍ 16 - BRNO	DATUM	BŘEZEN 2024
	MĚŘÍTKO	1:25
	FORMÁT	A4
	Č.V.	D.2
ŘEZ A-A'		