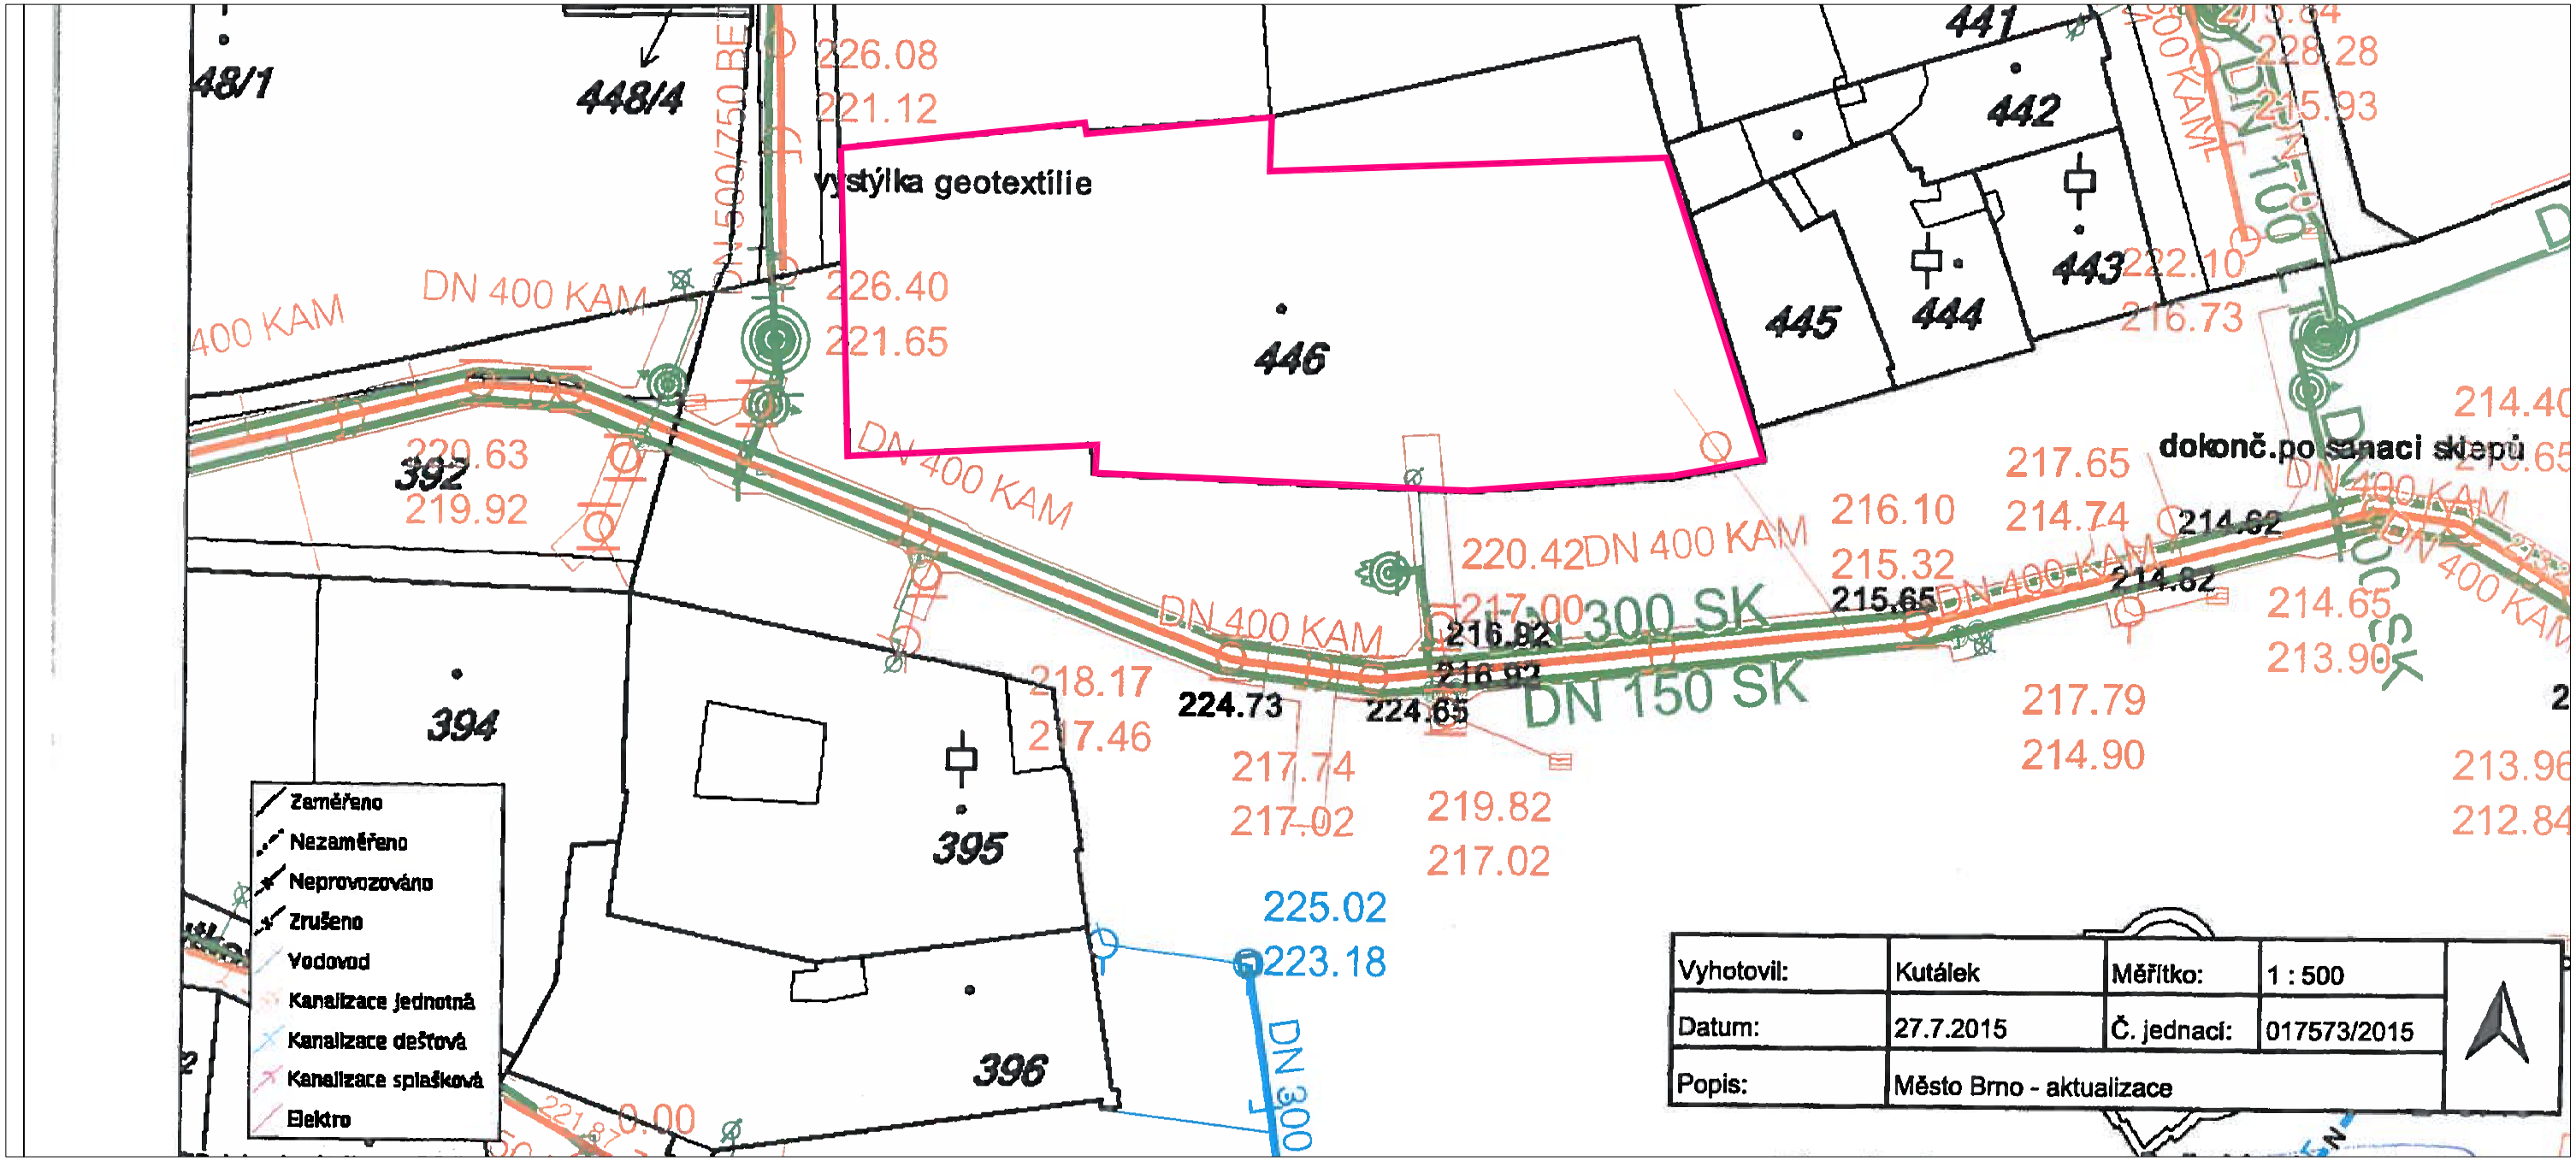

Vyhotovil:	Kutálek	Měřítko:	1 : 500
Datum:	27.7.2015	Č. jednací:	017573/2015
Popis:	Město Brno - aktualizace		

výškopisný systém : Bpv

±0,000=224,720 m.n.m

kótováno v mm

zodpovědný projektant stavby:
Ing. Michal Palaščák

projektant stavby:
Ing. arch. Martin Hlava
Ing. arch. Michal Poláš

Ing. Michal Palaščák
Kamenná čtvrť 13,
63900 Brno
tel.: +420603560508
e-mail: michalpalascak@gmail.com

zodpovědný projektant části dokumentace:
Ing. Jiří Švestka

vypracoval:
Zdeňka Koudelková

VHSATELIER
Národního odboje 147, 664 41 Troubsko
KANCELÁŘ :
Palackého tř. 12, 612 00 Brno
Tel: 541 426 018, mob: 603 859 271
E-mail: svestka@vhsatelier.cz

investor: Statutární město Brno, městská část Brno-střed, Dominikánská 2, 601 69 Brno	stupeň:	DPS
stavba: ,, REKONSTRUKCE OBJEKTU ZELNÝ TRH 250 / 14-16 " na pozemku p.č. 446 v k.ú. Město Brno, Mečová 250/7, Zelný trh 250/14	datum:	09/2015
	formát:	2 A4
název části: Dokumentace stavebního objektu	část:	D
název stav. objektu: Dokumentace technických a technologických zařízení Přípojka vody	objekt. díl:	D2.1
obsah: Podklad BVK	měřítko: 1:500	č. výkresu: D2.1.03