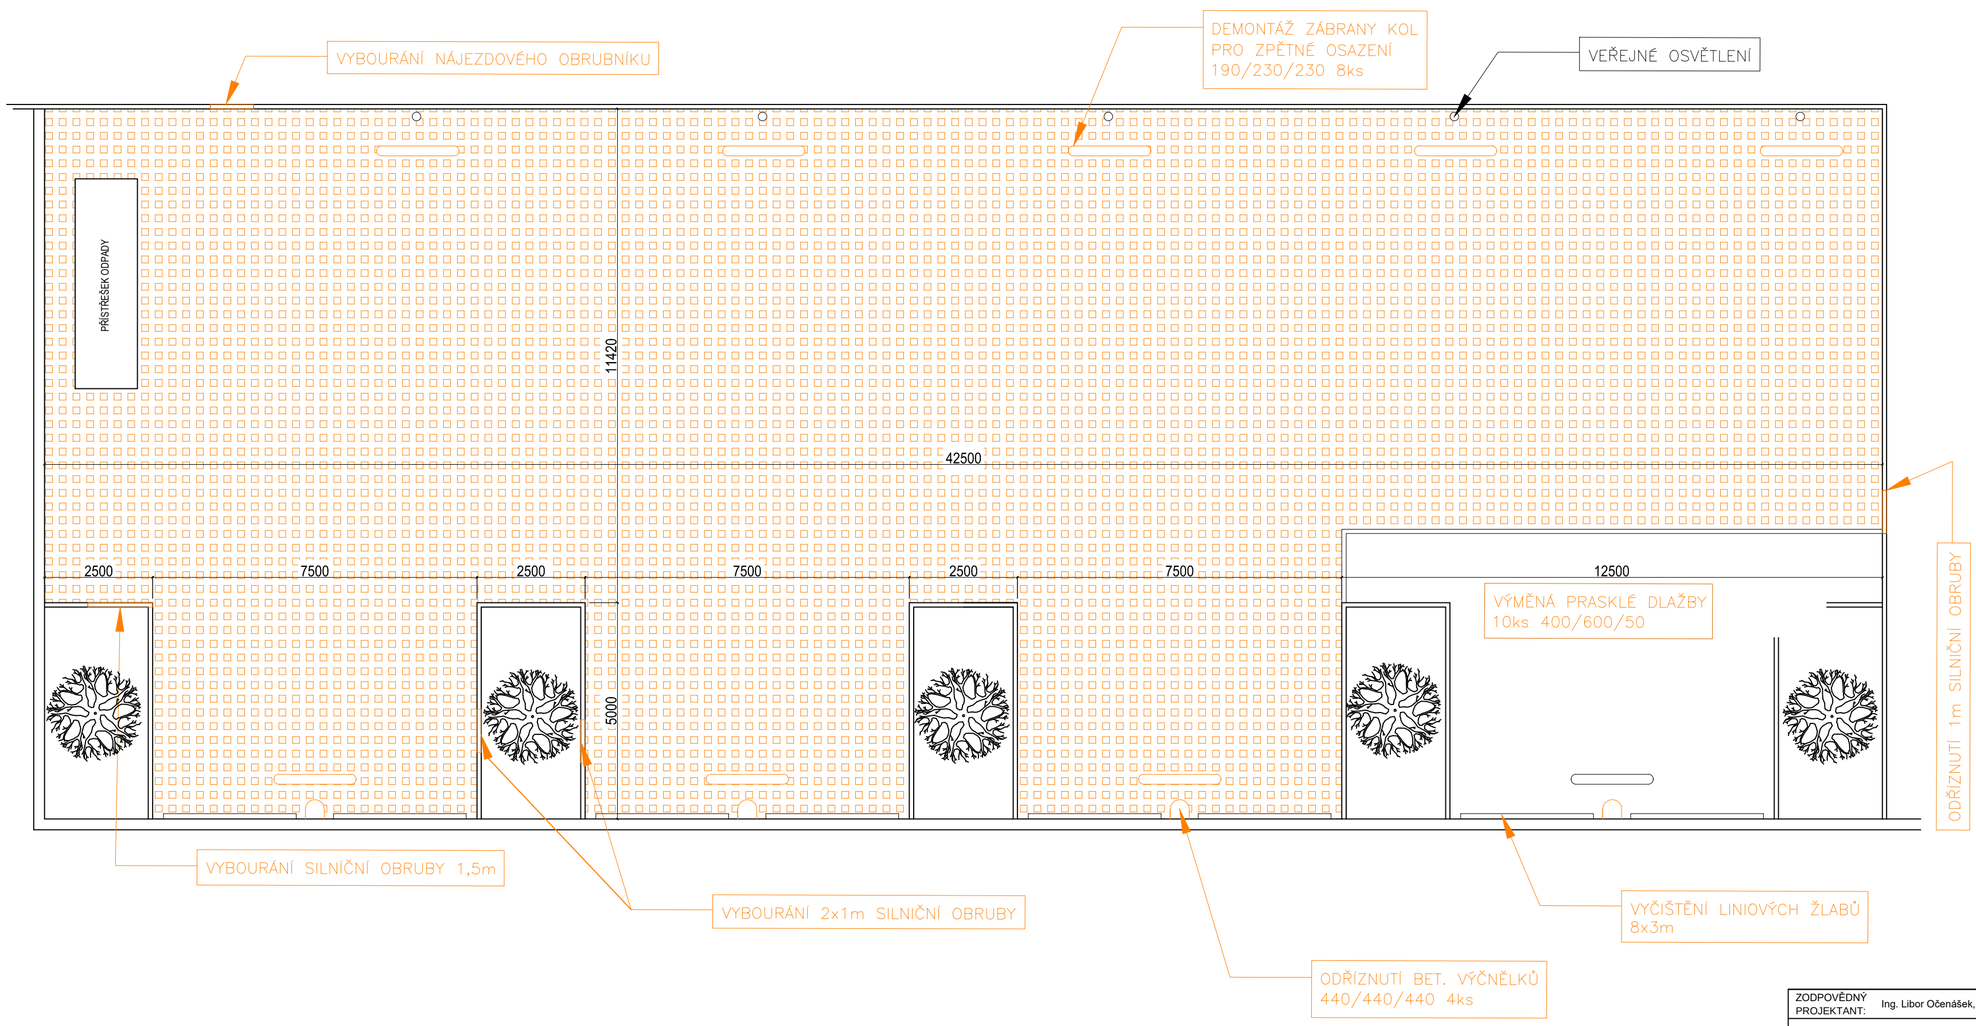

LEGENDA

- STÁVAJÍCÍ KONSTRUKCE
- BOURANÉ KONSTUKCE

ZODPOVĚDNÝ PROJEKTANT:	Ing. Libor Očenášek, Lékořicová 4, Hustopeče, IČ 02240831
INVESTOR:	Statutární město Brno, Dominikánské náměstí 196/1, 601 67 Brno
STAVBA:	*Sportovní a rekreační areál Kraví hora, Brno - oprava parkoviště*
OBJEKT: SO 01 - OPRAVA PARKOVIŠTĚ	
NÁZEV VÝKRESU:	BOURACÍ PRÁCE

DATUM	04/2024
FORMÁT	3xA4
STUPEŇ	DVZ
PROFESE	STAVEBNÍ
MĚŘÍTKO	1:100
ČÍSLO VÝKRESU	D.1