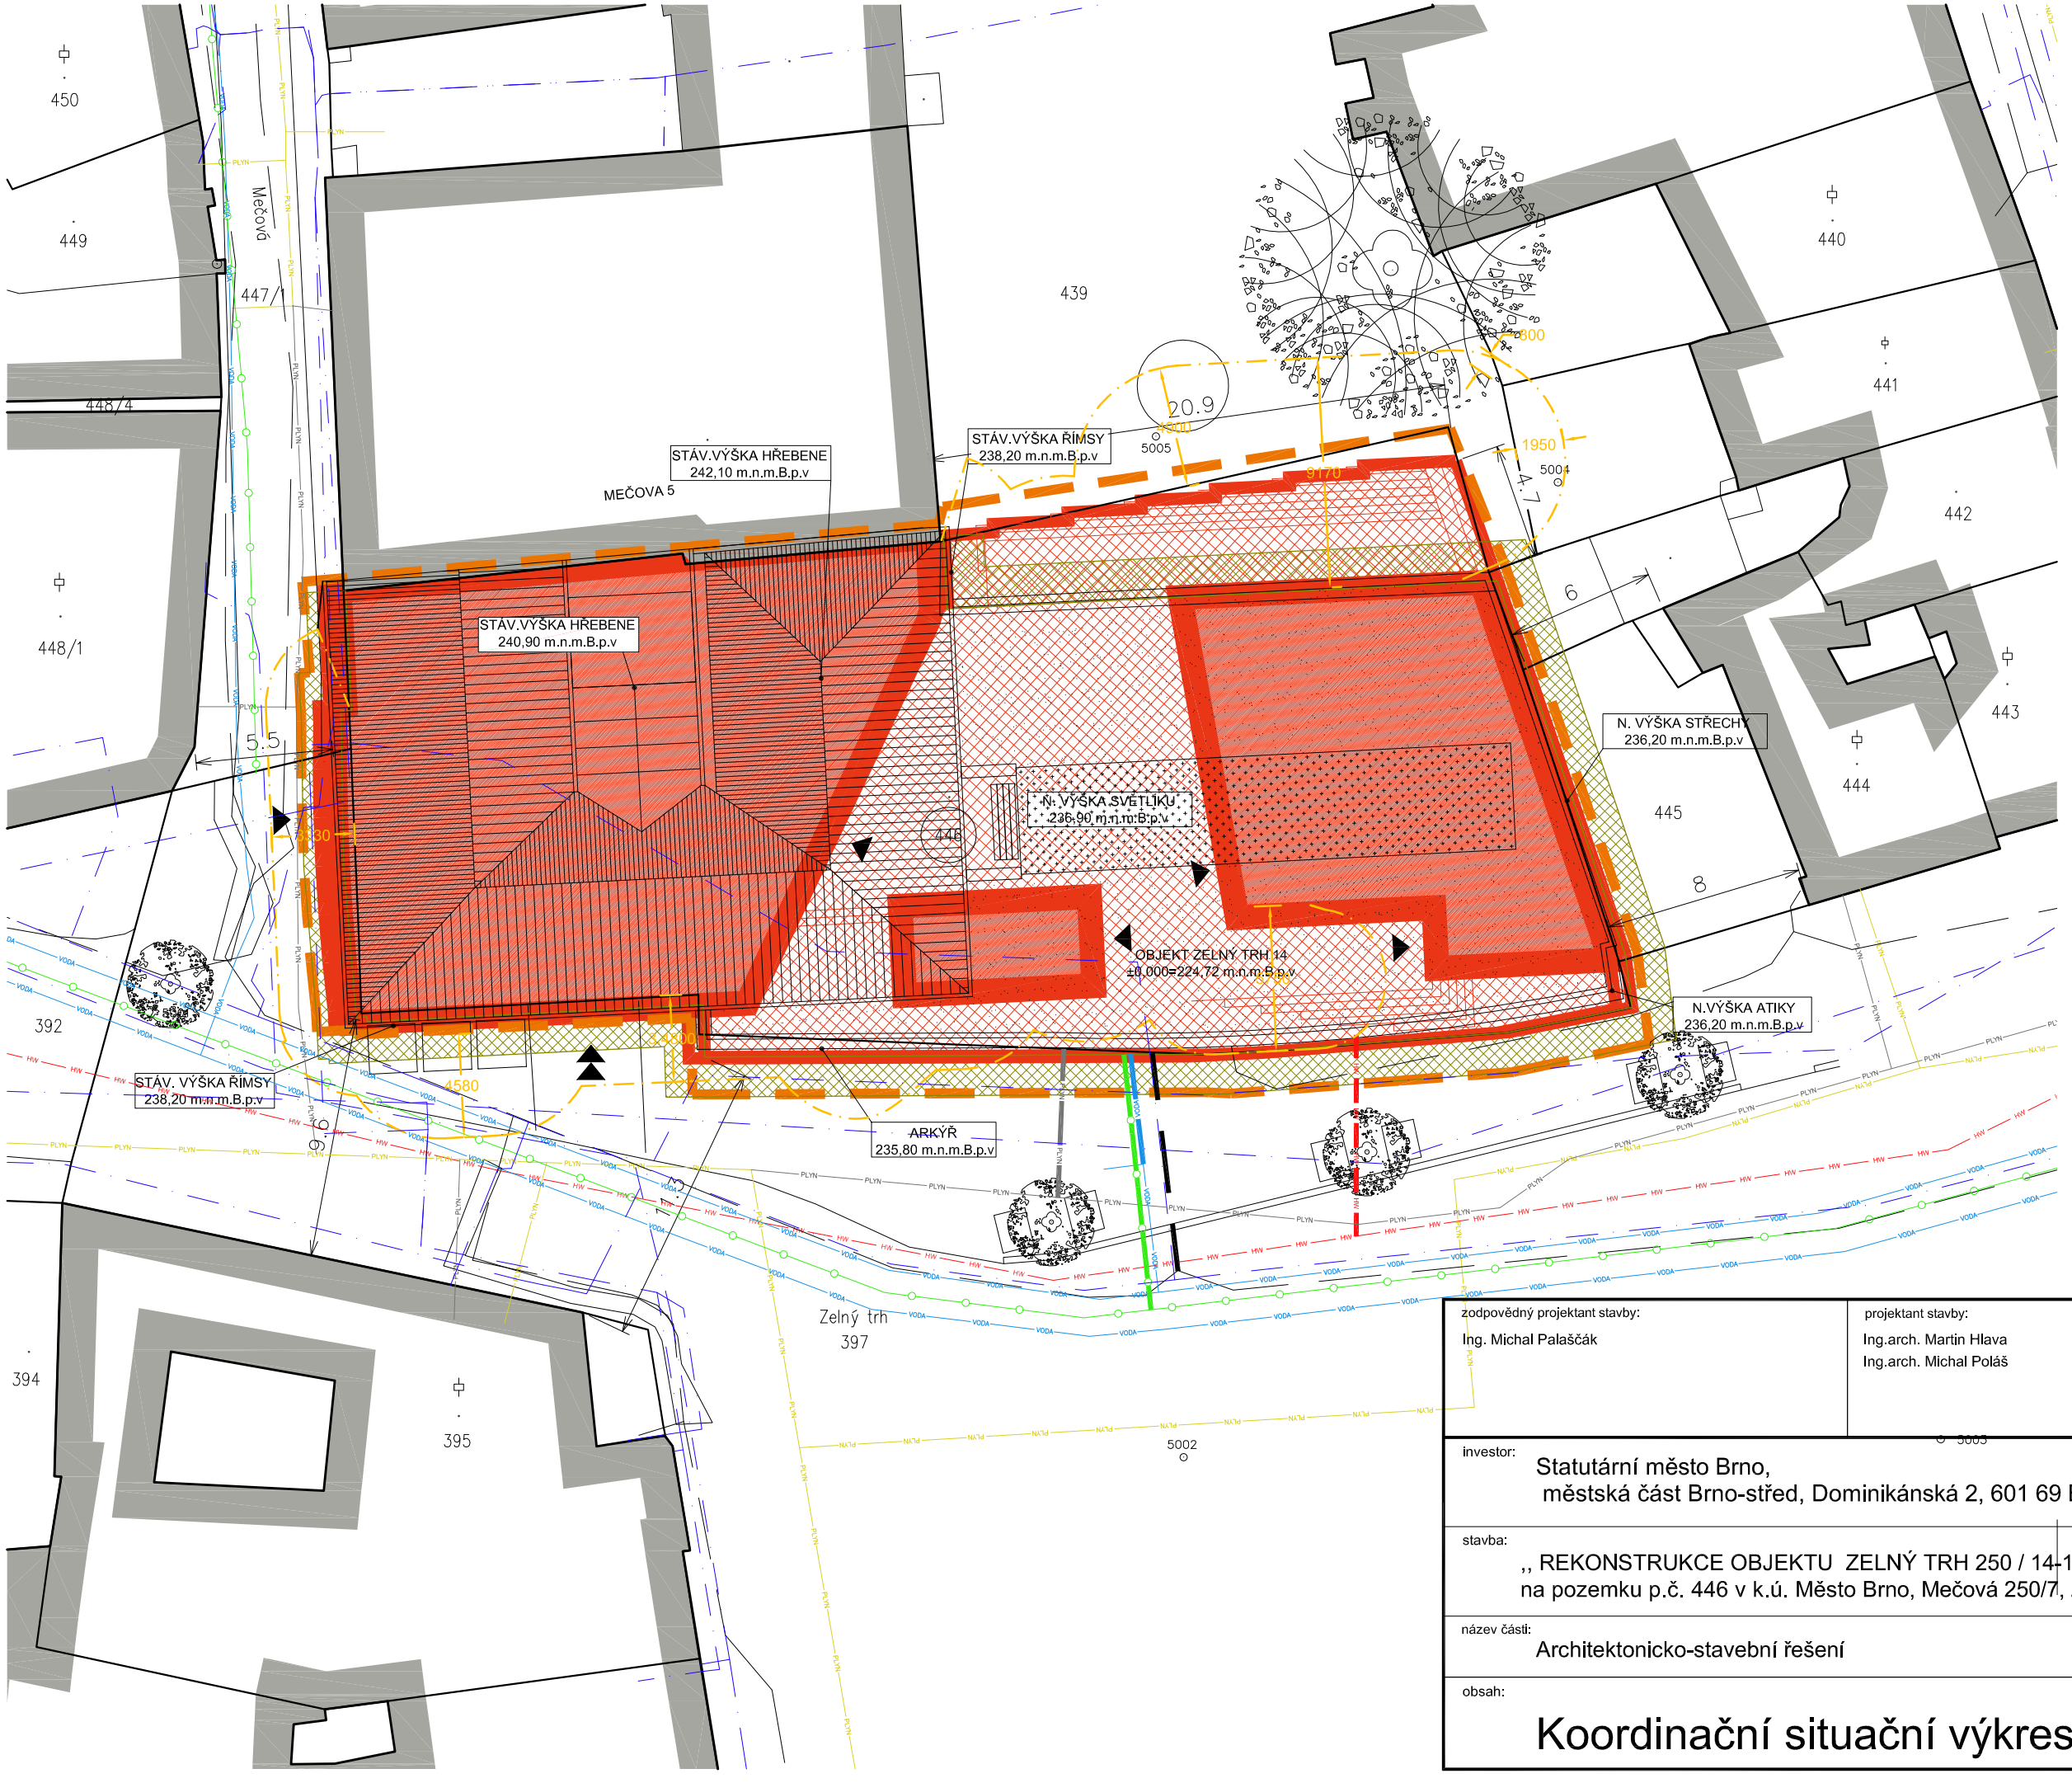

LEGENDA STAV:

- 444 — HRANICE PARCEL KN / ČÍSLO PARCELNÍ
- STÁVAJÍCÍ BUDOVY
- STÁVAJÍCÍ OBRUBNÍKY
- STÁVAJÍCÍ STROM
- 5006 — VYTYČOVACÍ SÍŤ, BODOVÉ POLE

LEGENDA NÁVRH:

- OBJEKT TRŽNICE
- ZPEVNĚNÉ PLOCHY
- NAVRHOVANÁ STAV OBJEKTU TRŽNICE
- HRANICE STAVENIŠTĚ
- VSTUPY DO OBJEKTU TRŽNICE
- VJEZDY DO OBJEKTU TRŽNICE
- POŽÁRNĚ NEBEZPEČNÝ PROSTOR Z OBJEKTU
- DOČASNÝ ZÁBOR VEŘEJNÉHO PROSTRANSTVÍ

LEGENDA STÁVAJÍCÍCH SÍTÍ:

- VODOVODNÍ ŘAD DN125
- JEDNOTNÁ KANALIZACE DN ?
- NTL PLYNOVOD
- NTL PLYNOVOD - NEFUNKČNÍ
- ELEKTRO - KABELY EON
- HORKOVOD
- O2 OPTICKÝ KABEL
- STÁVAJÍCÍ PŘÍPOJKA VODOVODNÍ ŘAD DN125
- STÁVAJÍCÍ PŘÍPOJKA NTL PLYNOVOD - NEFUNKČNÍ
- STÁVAJÍCÍ PŘÍPOJKA ELEKTRO
- STÁVAJÍCÍ PŘÍPOJKA HORKOVOD
- STÁVAJÍCÍ PŘÍPOJKA KANALIZACE

výškopisný systém : Bpv
±0,000=224,720 m.n.m
kótováno v mm

S

zodpovědný projektant stavby: Ing. Michal Palaščák	projektant stavby: Ing.arch. Martin Hlava Ing.arch. Michal Poláš	generální projektant: Ing. Michal Palaščák Kamenná čtvrť 13, 63900 Brno tel.: +420603560508 e-mail: michalpalascak@gmail.com
investor: Statutární město Brno, městská část Brno-střed, Dominikánská 2, 601 69 Brno		stupeň: DPS
stavba: ,, REKONSTRUKCE OBJEKTU ZELNÝ TRH 250 / 14-16 " na pozemku p.č. 446 v k.ú. Město Brno, Mečová 250/7, Zelný trh 250/14		datum: 09/2015 formát: A3
název části: Architektonicko-stavební řešení		část: C
obsah: Koordinační situační výkres		měřítko: 1:250 č. výkresu: C.3