


ŘEZ 1-1

BYTOVÝ DŮM čp. 56

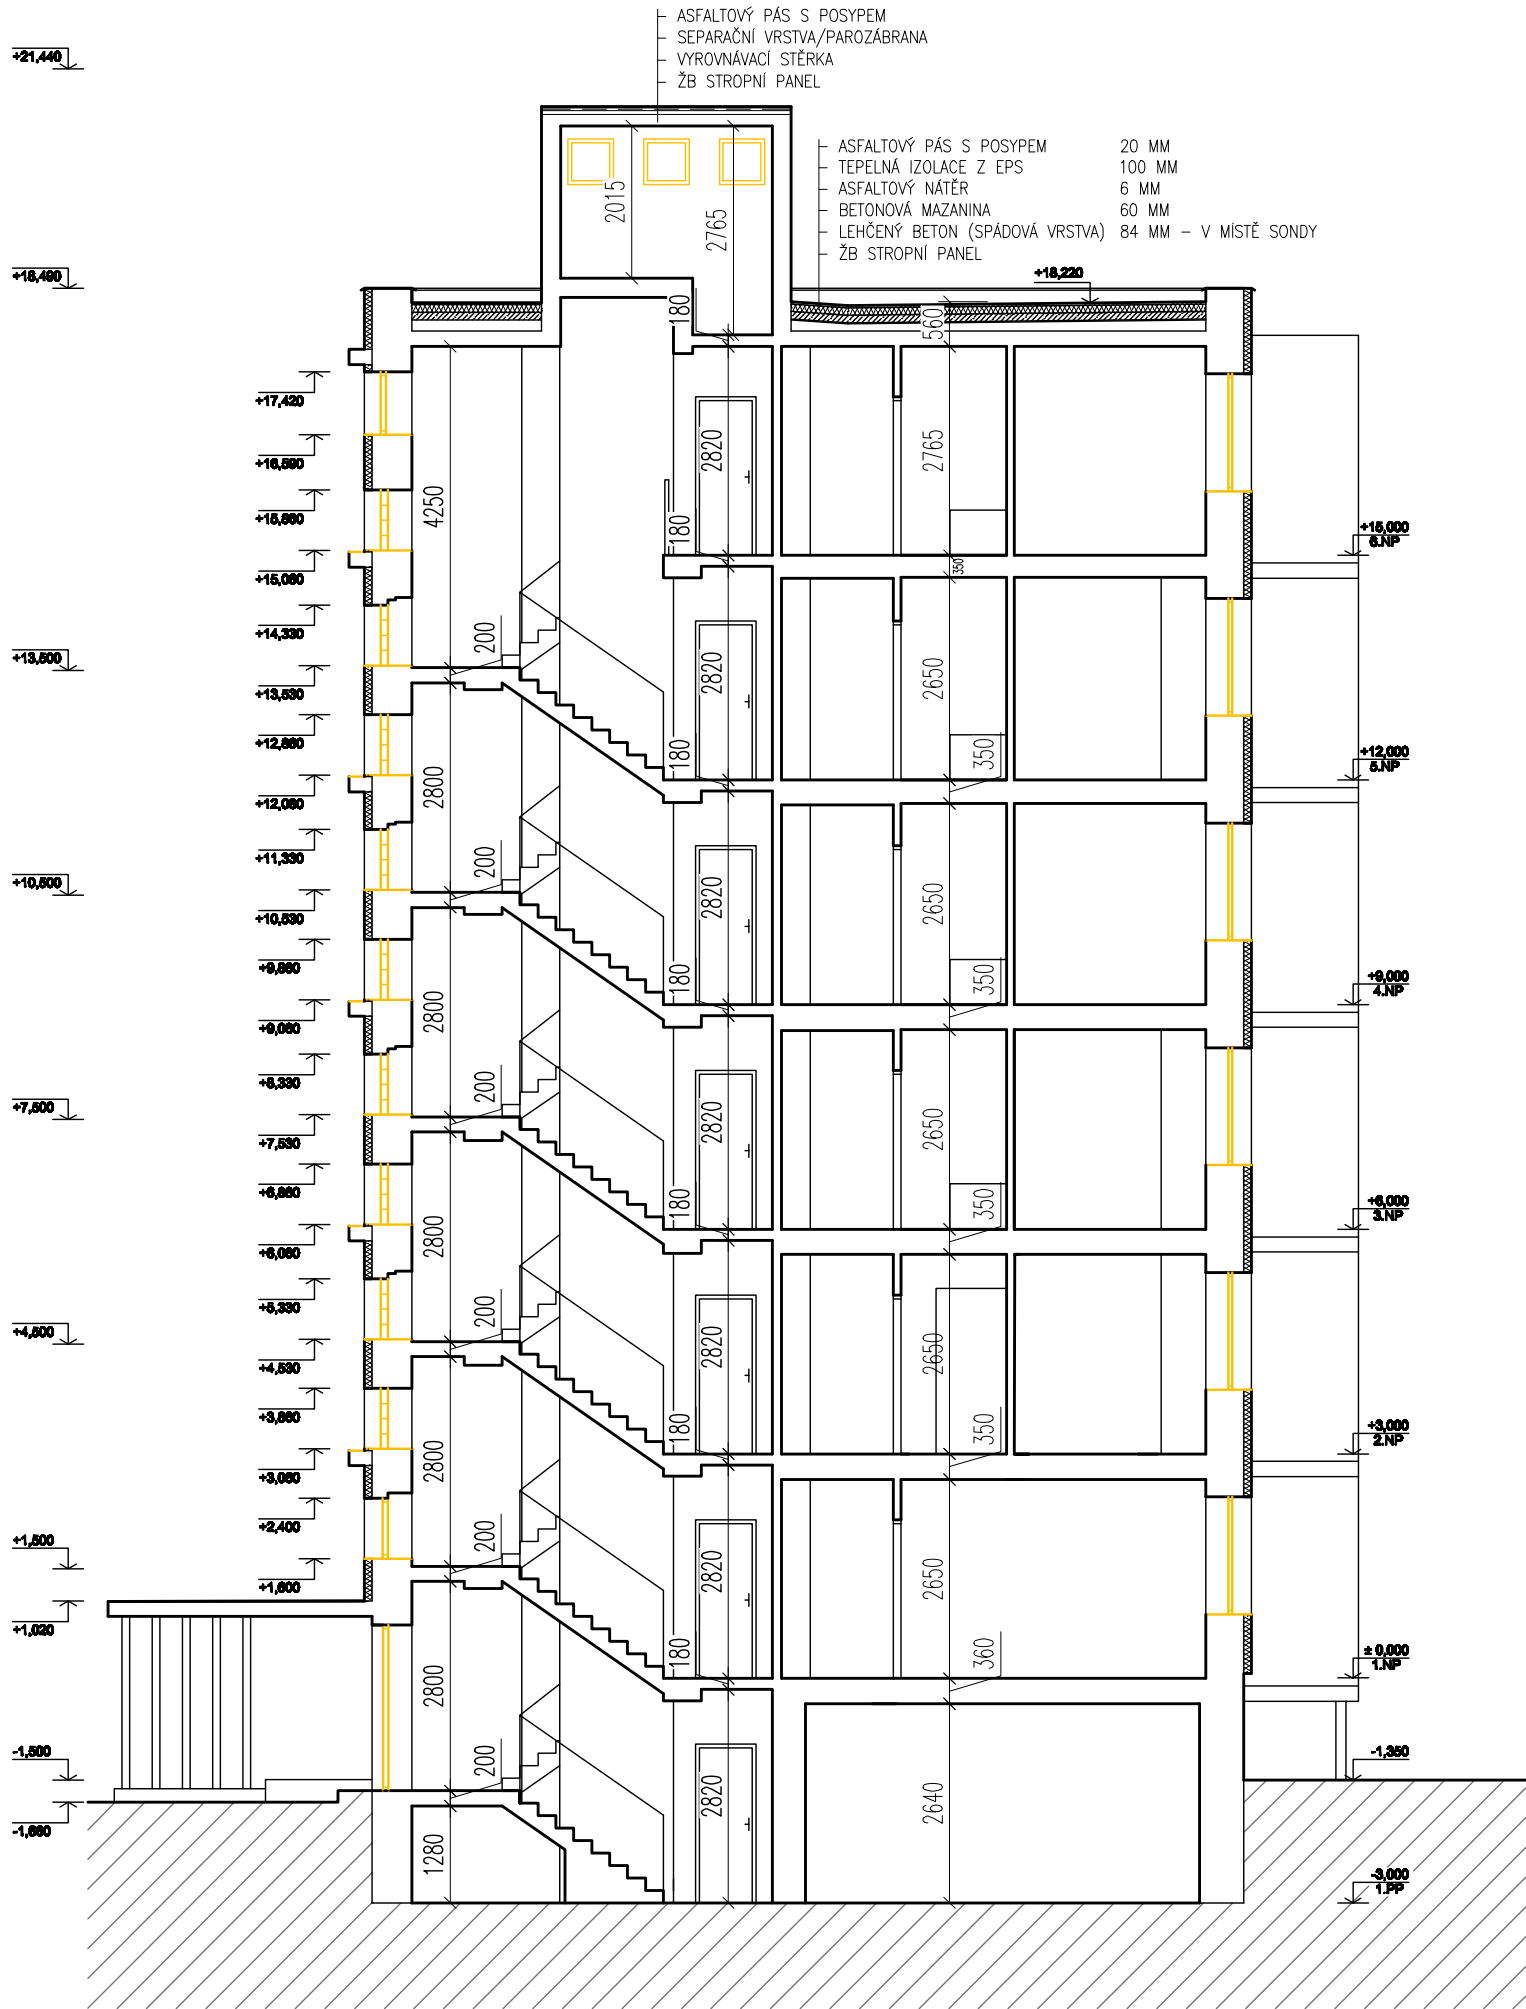

LEGENDA KONSTRUKCÍ

STÁVAJÍCÍ KONSTRUKCE - BUDOU ZACHOVÁNY

BOURANÉ KONSTRUKCE

Tento výkres používá schéma dle zákona č. 121/2000 Sb. (autorský zákon). Originál tohoto výkresu a všech jeho částí je součástí archivu: Ing. arch. DAVID HOFFMANN			
GENERÁLNÍ PROJEKTANT:	Ing. arch. DAVID HOFFMANN	ING. ARCH. DAVID HOFFMANN ARCHITEKT	
HIP / ZODPOVĚDNÝ PROJEKTANT:	Ing. arch. DAVID HOFFMANN	ŠTURBOVA 29, 62-016 00 BRNO E-MAIL: DAVID.HOFFMANN@VOLNY.CZ TEL: 724 82 044	
ZPRACOVAL:	PATRIK MATUŠINA, Bc. PETR CIPRYŠ		
NÁZEV AKCE: KŘÍDLOVICKÁ č.p. 56 - REKONSTRUKCE Výměna výplní		DATUM	11/2023
		FORMÁT	2 x A4
NÁZEV VÝKRESU: BOURACÍ PRÁCE - ŘEZ 1-1		MĚŘÍTKO: 1:100	Č. VÝKRESU: D.1.1.09