


5.NP

BYTOVÝ DŮM čp. 54

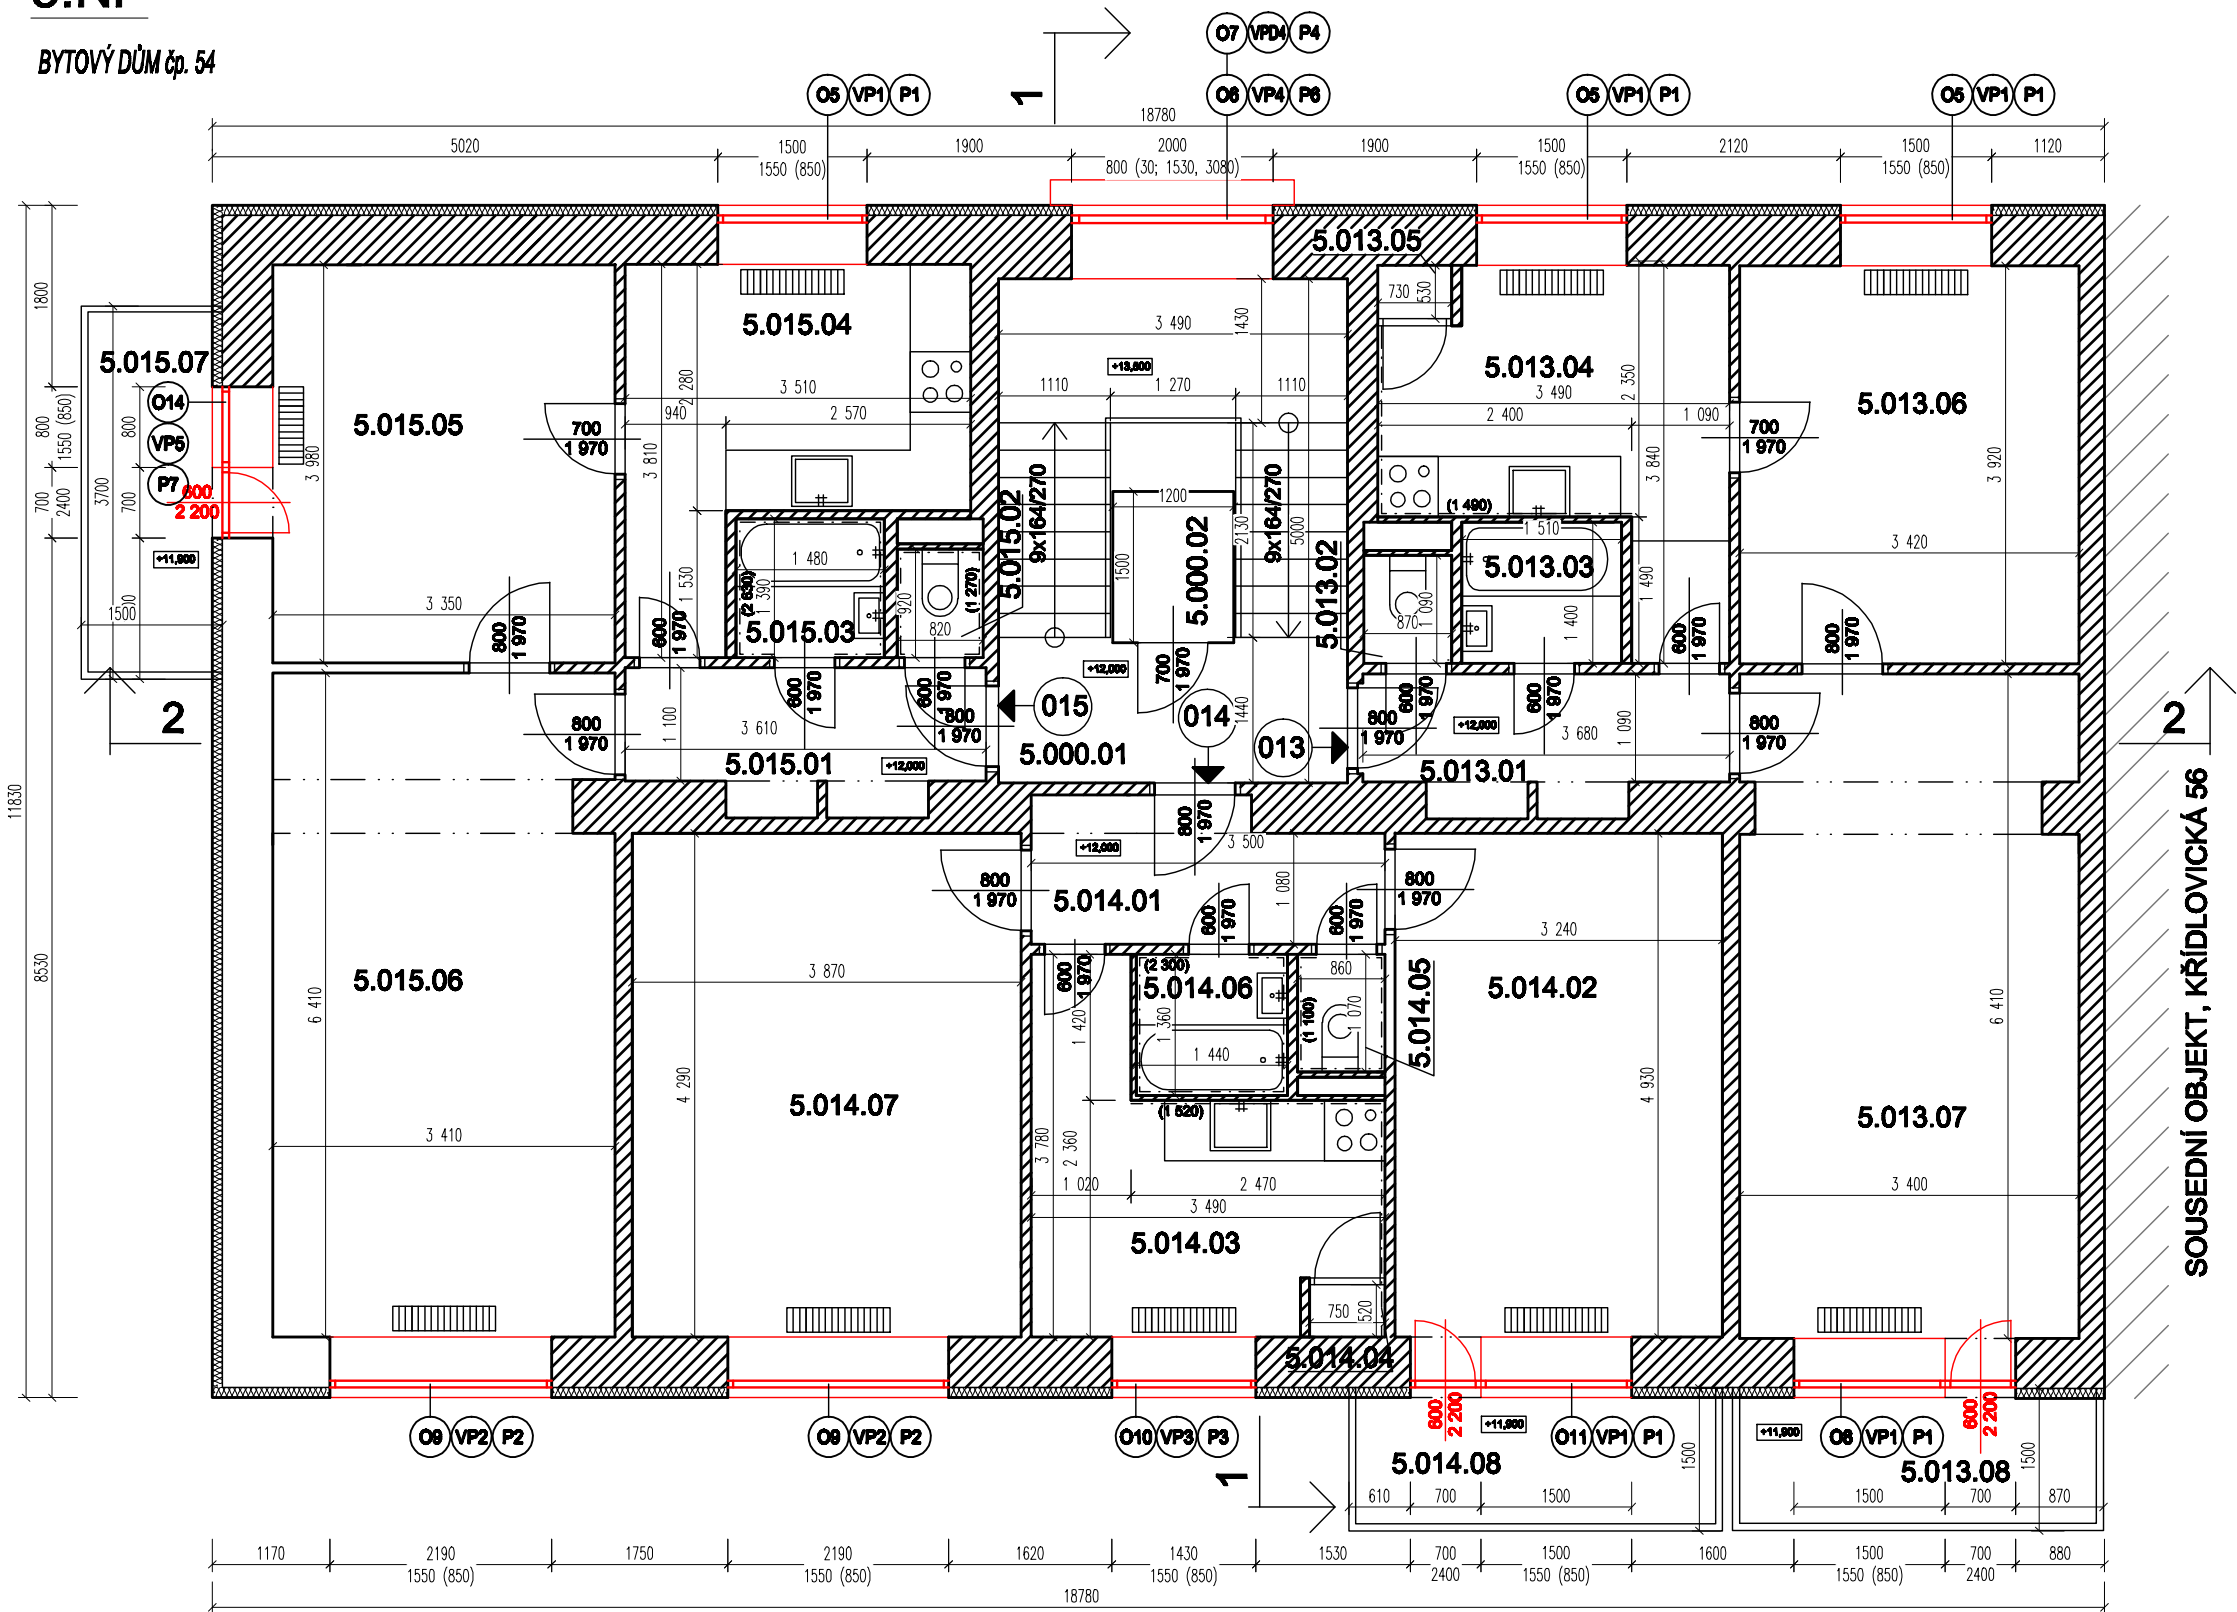

LEGENDA MÍSTNOSTÍ

PROSTOR	OZN.	NÁZEV	PLOCHA m2	PODLAHA
SPOLEČNÝ	5.000.01	SCHODIŠTĚ	15,7	TERACO+DLAŽBA
	5.000.02	VÝTAH	1,8	-
CELKEM			17,5	
CELKOVÁ PODLAHOVÁ PLOCHA			18,5	
013	5.013.01	CHODBA	4,7	PVC
	5.013.02	WC	0,9	KOBEREC
	5.013.03	KOUPELNA	2,1	PVC
	5.013.04	KUCHYŇ	11,5	PVC
	5.013.05	SPÍŽ	0,4	PVC
	5.013.06	POKOJ	13,4	KOBEREC
	5.013.07	POKOJ	21,7	KOBEREC
	5.013.08	LODŽIE	4,9	KOBEREC
CELKEM			59,6	
CELKOVÁ PODLAHOVÁ PLOCHA			61,8	
014	5.014.01	CHODBA	4,4	DLAŽBA
	5.014.02	POKOJ	15,9	LAMINÁT
	5.014.03	KUCHYŇ	9,3	DLAŽBA
	5.014.04	SPÍŽ	0,4	PVC
	5.014.05	WC	0,9	DLAŽBA
	5.014.06	KOUPELNA	2,0	DLAŽBA
	5.014.07	POKOJ	16,6	PVC
	5.014.08	LODŽIE	4,8	KOBEREC
CELKEM			54,3	
CELKOVÁ PODLAHOVÁ PLOCHA			61,3	
015	5.015.01	CHODBA	4,6	DLAŽBA
	5.015.02	WC	0,7	DLAŽBA
	5.015.03	KOUPELNA	2,1	DLAŽBA
	5.015.04	KUCHYŇ	9,4	DLAŽBA
	5.015.05	POKOJ	13,3	LAMINÁT
	5.015.06	POKOJ	21,8	LAMINÁT
	5.015.07	LODŽIE	5,4	PVC
CELKEM			57,3	
CELKOVÁ PODLAHOVÁ PLOCHA			61,5	

LEGENDA KONSTRUKCÍ/MATERIÁLŮ

- STÁVAJÍCÍ KONSTRUKCE - BUDOUP ZACHOVÁNY
- NAVRŽENÉ KONSTRUKCE

VÝMĚNA OKENNÍCH VÝPLNÍ:

- OSAZENÍ VÝPLNĚ NA VNĚJŠÍ LÍČ ZDIVA
- ZAPRAVENÍ OSTĚNÍ
- INSTALACE VNITŘNÍHO DTD PARAPETU A VNĚJŠÍHO AL PARAPETU S PVC KRYTKAMI

DETAIL NOVÉHO STAVU

M 1:25

PO OSAZENÍ ZAPRAVIT



Technická příloha k výkresu č. 01/2024 (část 1/1) Objekt: Bytový dům čp. 54 - rekonstrukce a výměna výplní Ing. arch. DAVID HOFFMANN			
GENÉRALNÍ PROJEKTANT:	Ing. arch. DAVID HOFFMANN	ING. ARCH. DAVID HOFFMANN ARCHITEKT	
HP / ZODPOVĚDNÝ PROJEKTANT:	Ing. arch. DAVID HOFFMANN	ŠTURBOVA 29, 02-016 00 BRNO E-MAIL: DAVID@VOLNY.CZ IČ: 754 63 044	
ZPRACOVAL:	PATRIK MATUŠKA, Bc. PETR CÍPKA		
NÁZEV AKCE: KŘÍDLOVICKÁ čp. 54 - REKONSTRUKCE Výměna výplní		DATUM	07/2016
		FORMÁT	2x A4
NÁZEV VÝKRESU: NOVÉ KONSTRUKCE - 5.NP		MĚŘÍTKO: 1:75	Č. VÝKRESU: D.1.1.17