


2.NP


BYTOVÝ DŮM čp. 56

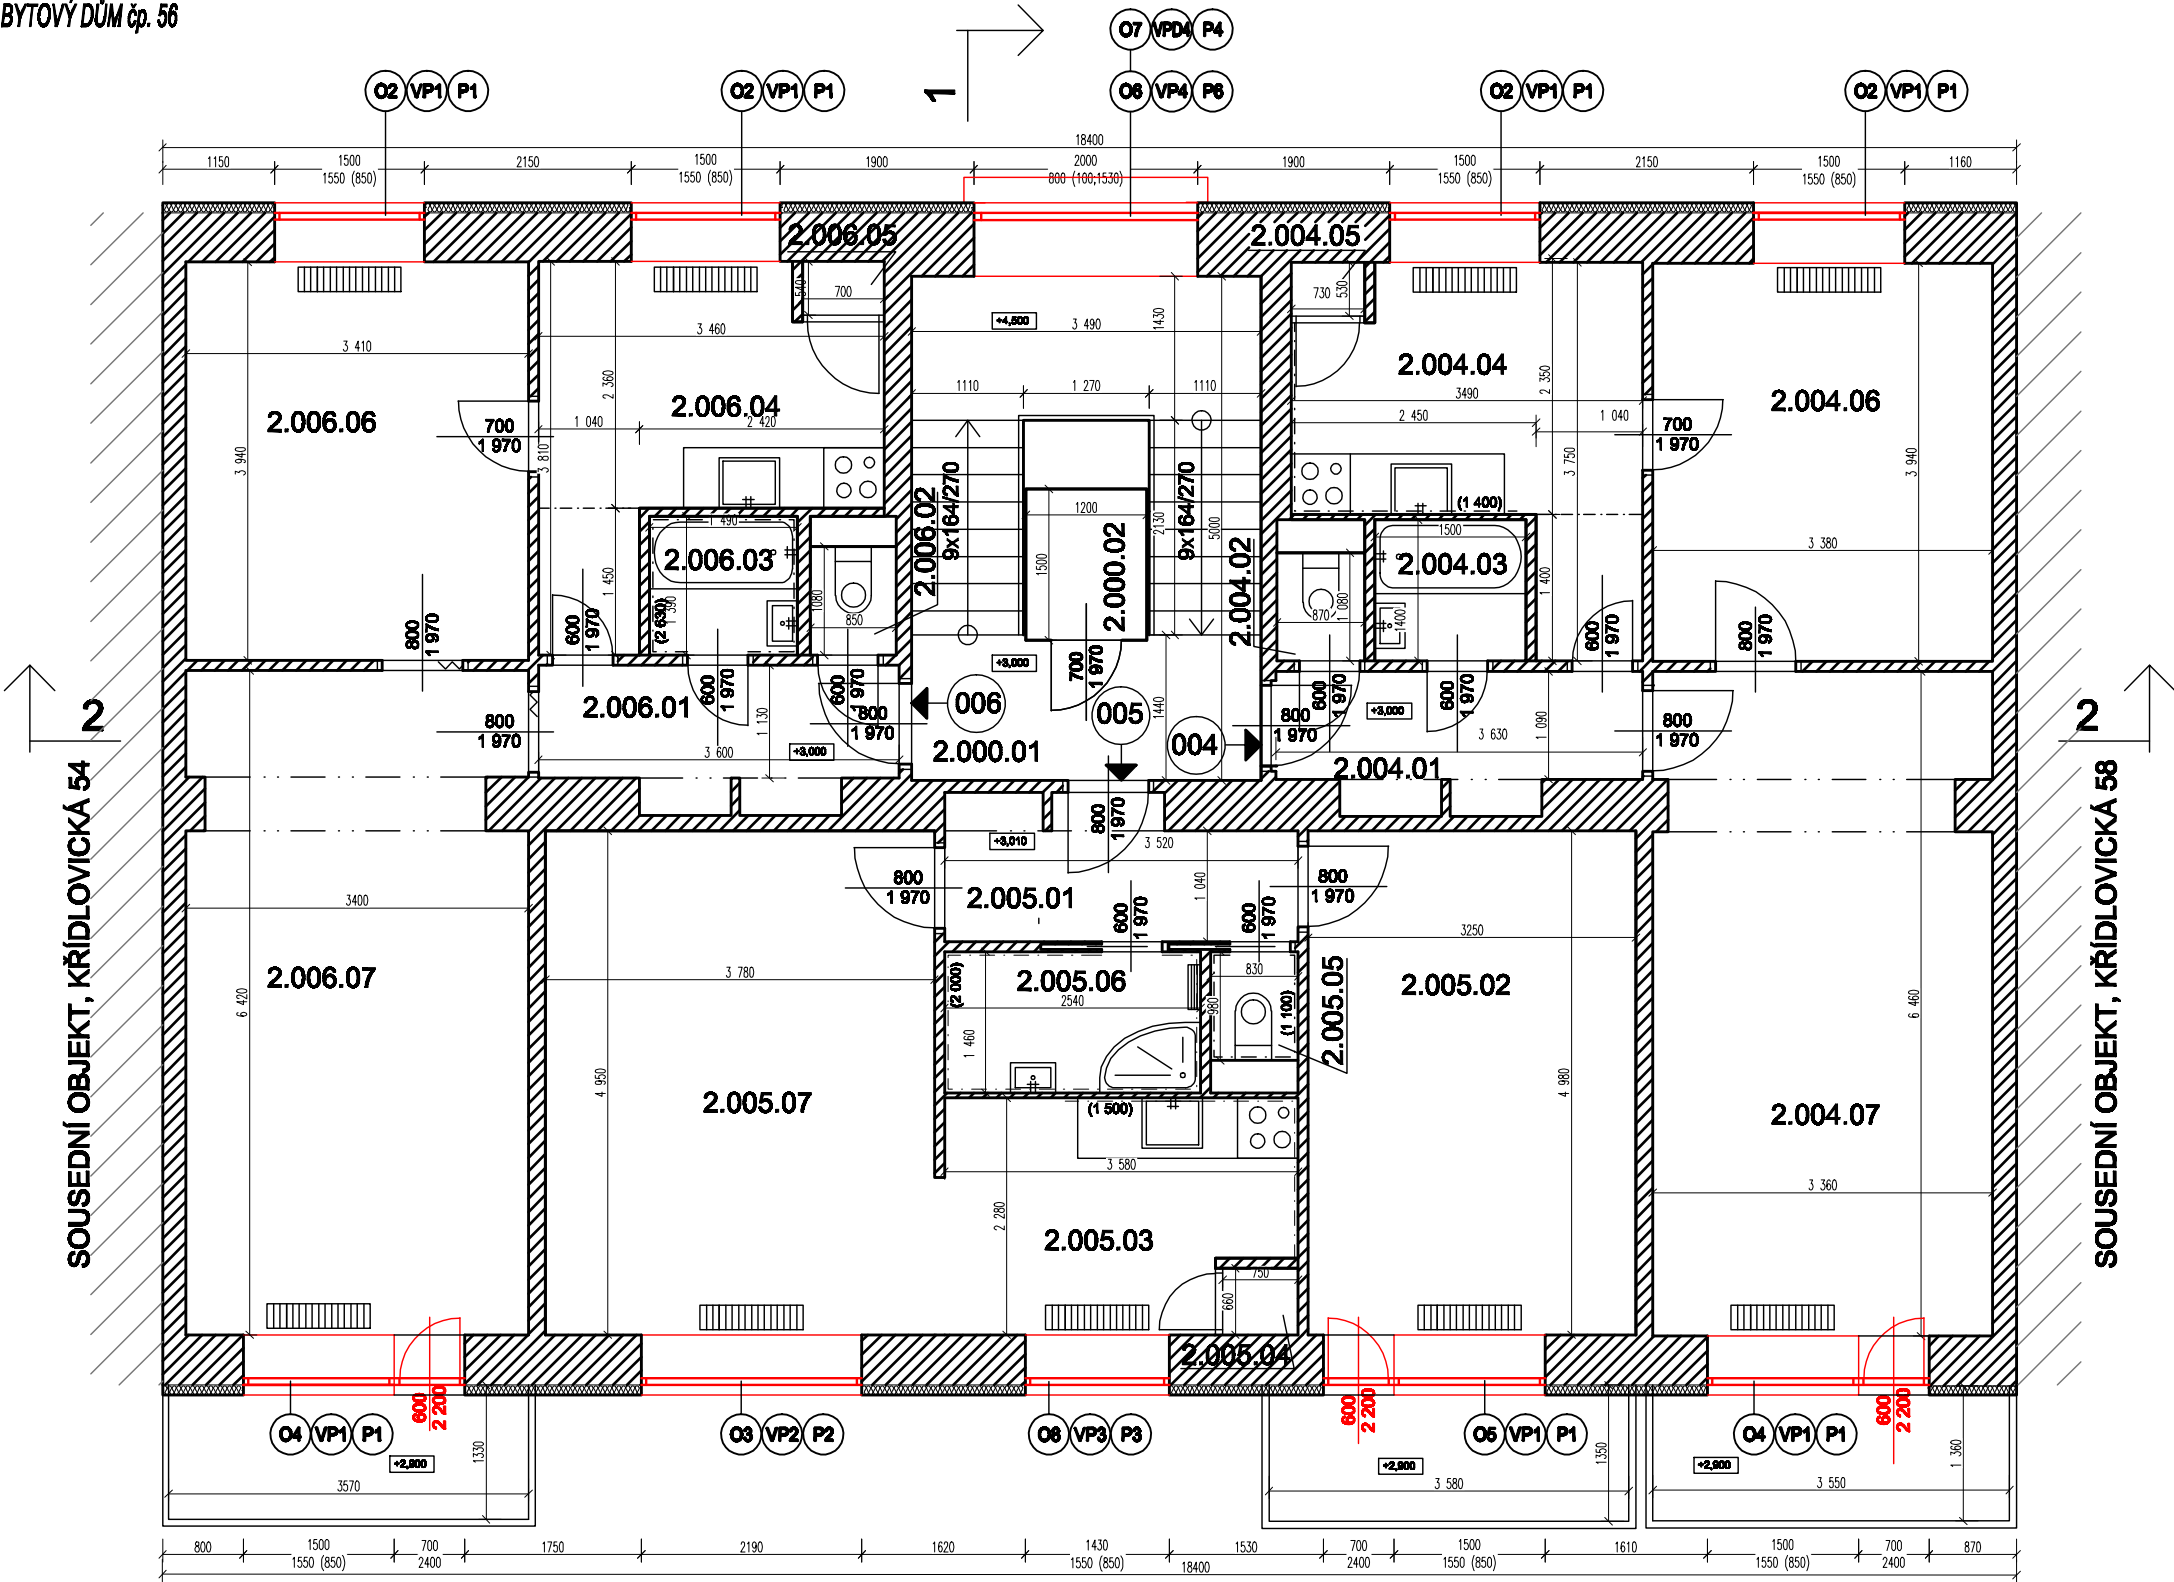

DETAIL NOVÉHO STAVU

M 1:25

PO OSAZENÍ ZAPRAVIT

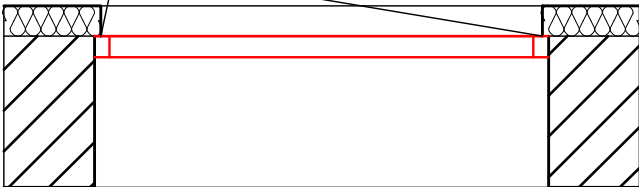

LEGENDA MÍSTNOSTÍ

PROSTOR	OZN.	NÁZEV	PLOCHA m2	PODLAHA
SPOLEČNÝ	2.000.01	SCHODIŠTĚ	17,5	TERACO+DLAŽBA
	2.000.02	VÝTAH	1,8	-
CELKEM			17,5	
CELKOVÁ PODLAHOVÁ PLOCHA				
004	2.004.01	CHODBA	4,7	DLAŽBA
	2.004.02	WC	0,9	DLAŽBA
	2.004.03	KOUPELNA	2,1	DLAŽBA
	2.004.04	KUCHYŇ	9,3	PVC
	2.004.05	SPIŽ	0,4	PVC
	2.004.06	POKOJ	13,3	PARKETY
	2.004.07	POKOJ	21,4	KOBEREC
CELKEM			52,5	
CELKOVÁ PODLAHOVÁ PLOCHA				
005	2.005.01	CHODBA	4,5	DLAŽBA
	2.005.02	POKOJ	16,2	PARKETY
	2.005.03	KUCHYŇ	7,7	PVC
	2.005.04	SPIŽ	0,5	PVC
	2.005.05	WC	0,8	DLAŽBA
	2.005.06	KOUPELNA	3,7	DLAŽBA
	2.005.07	POKOJ	18,7	PARKETY
CELKEM			52,1	
CELKOVÁ PODLAHOVÁ PLOCHA				
006	2.006.01	CHODBA	4,8	KOBEREC
	2.006.02	WC	0,9	PVC
	2.006.03	KOUPELNA	2,1	PVC
	2.006.04	KUCHYŇ	9,3	KOBEREC
	2.006.05	SPIŽ	0,4	PVC
	2.006.06	POKOJ	13,4	KOBEREC
	2.006.07	POKOJ	21,5	KOBEREC
CELKEM			52,4	

LEGENDA KONSTRUKCÍ/MATERIÁLŮ

- STÁVAJÍCÍ KONSTRUKCE - BUDOU ZACHOVÁNY
- NAVŘZENÉ KONSTRUKCE

VÝMĚNA OKENNÍCH VÝPLNÍ:

- OSAZENÍ VÝPLNĚ NA VNĚJŠÍ LÍC ZDIVA
- ZAPRAVENÍ OSTĚNÍ
- INSTALACE VNITŘNÍHO DTD PARAPETU A VNĚJŠÍHO AL PARAPETU S PVC KRYTKAMI

Tento výkres představuje součást projektu a není závazný. Jeho obsah a vzhled není zárukou. Jeho obsah a vzhled není zárukou. Jeho obsah a vzhled není zárukou.			
GENERÁLNÍ PROJEKTANT:	Ing. arch. DAVID HOFFMANN	ING. ARCH. DAVID HOFFMANN ARCHITEKT	
HP / ZODPOVĚDNÝ PROJEKTANT:	Ing. arch. DAVID HOFFMANN	ŠTURBOVA 59, 62-01 6 00 BRNO E-MAIL: DAVID.HOFFMANN@VOLNY.CZ TEL: 724 82 044	
ZPRACOVAL:	PATRIK MATUŠKA, Bc. PETR ČIPRYŠ		
NÁZEV AKCE:	KŘÍDLOVICKÁ čp. 56 - REKONSTRUKCE Výměna výplní	DATUM	11/2023
		FORMÁT	2x A4
NÁZEV VÝKRESU:	NOVÉ KONSTRUKCE - 2.NP	MĚŘITVO:	1:75
		ČÍSLO VÝKRESU:	D.1.1.14