


2.NP

BYTOVÝ DŮM č.p. 58

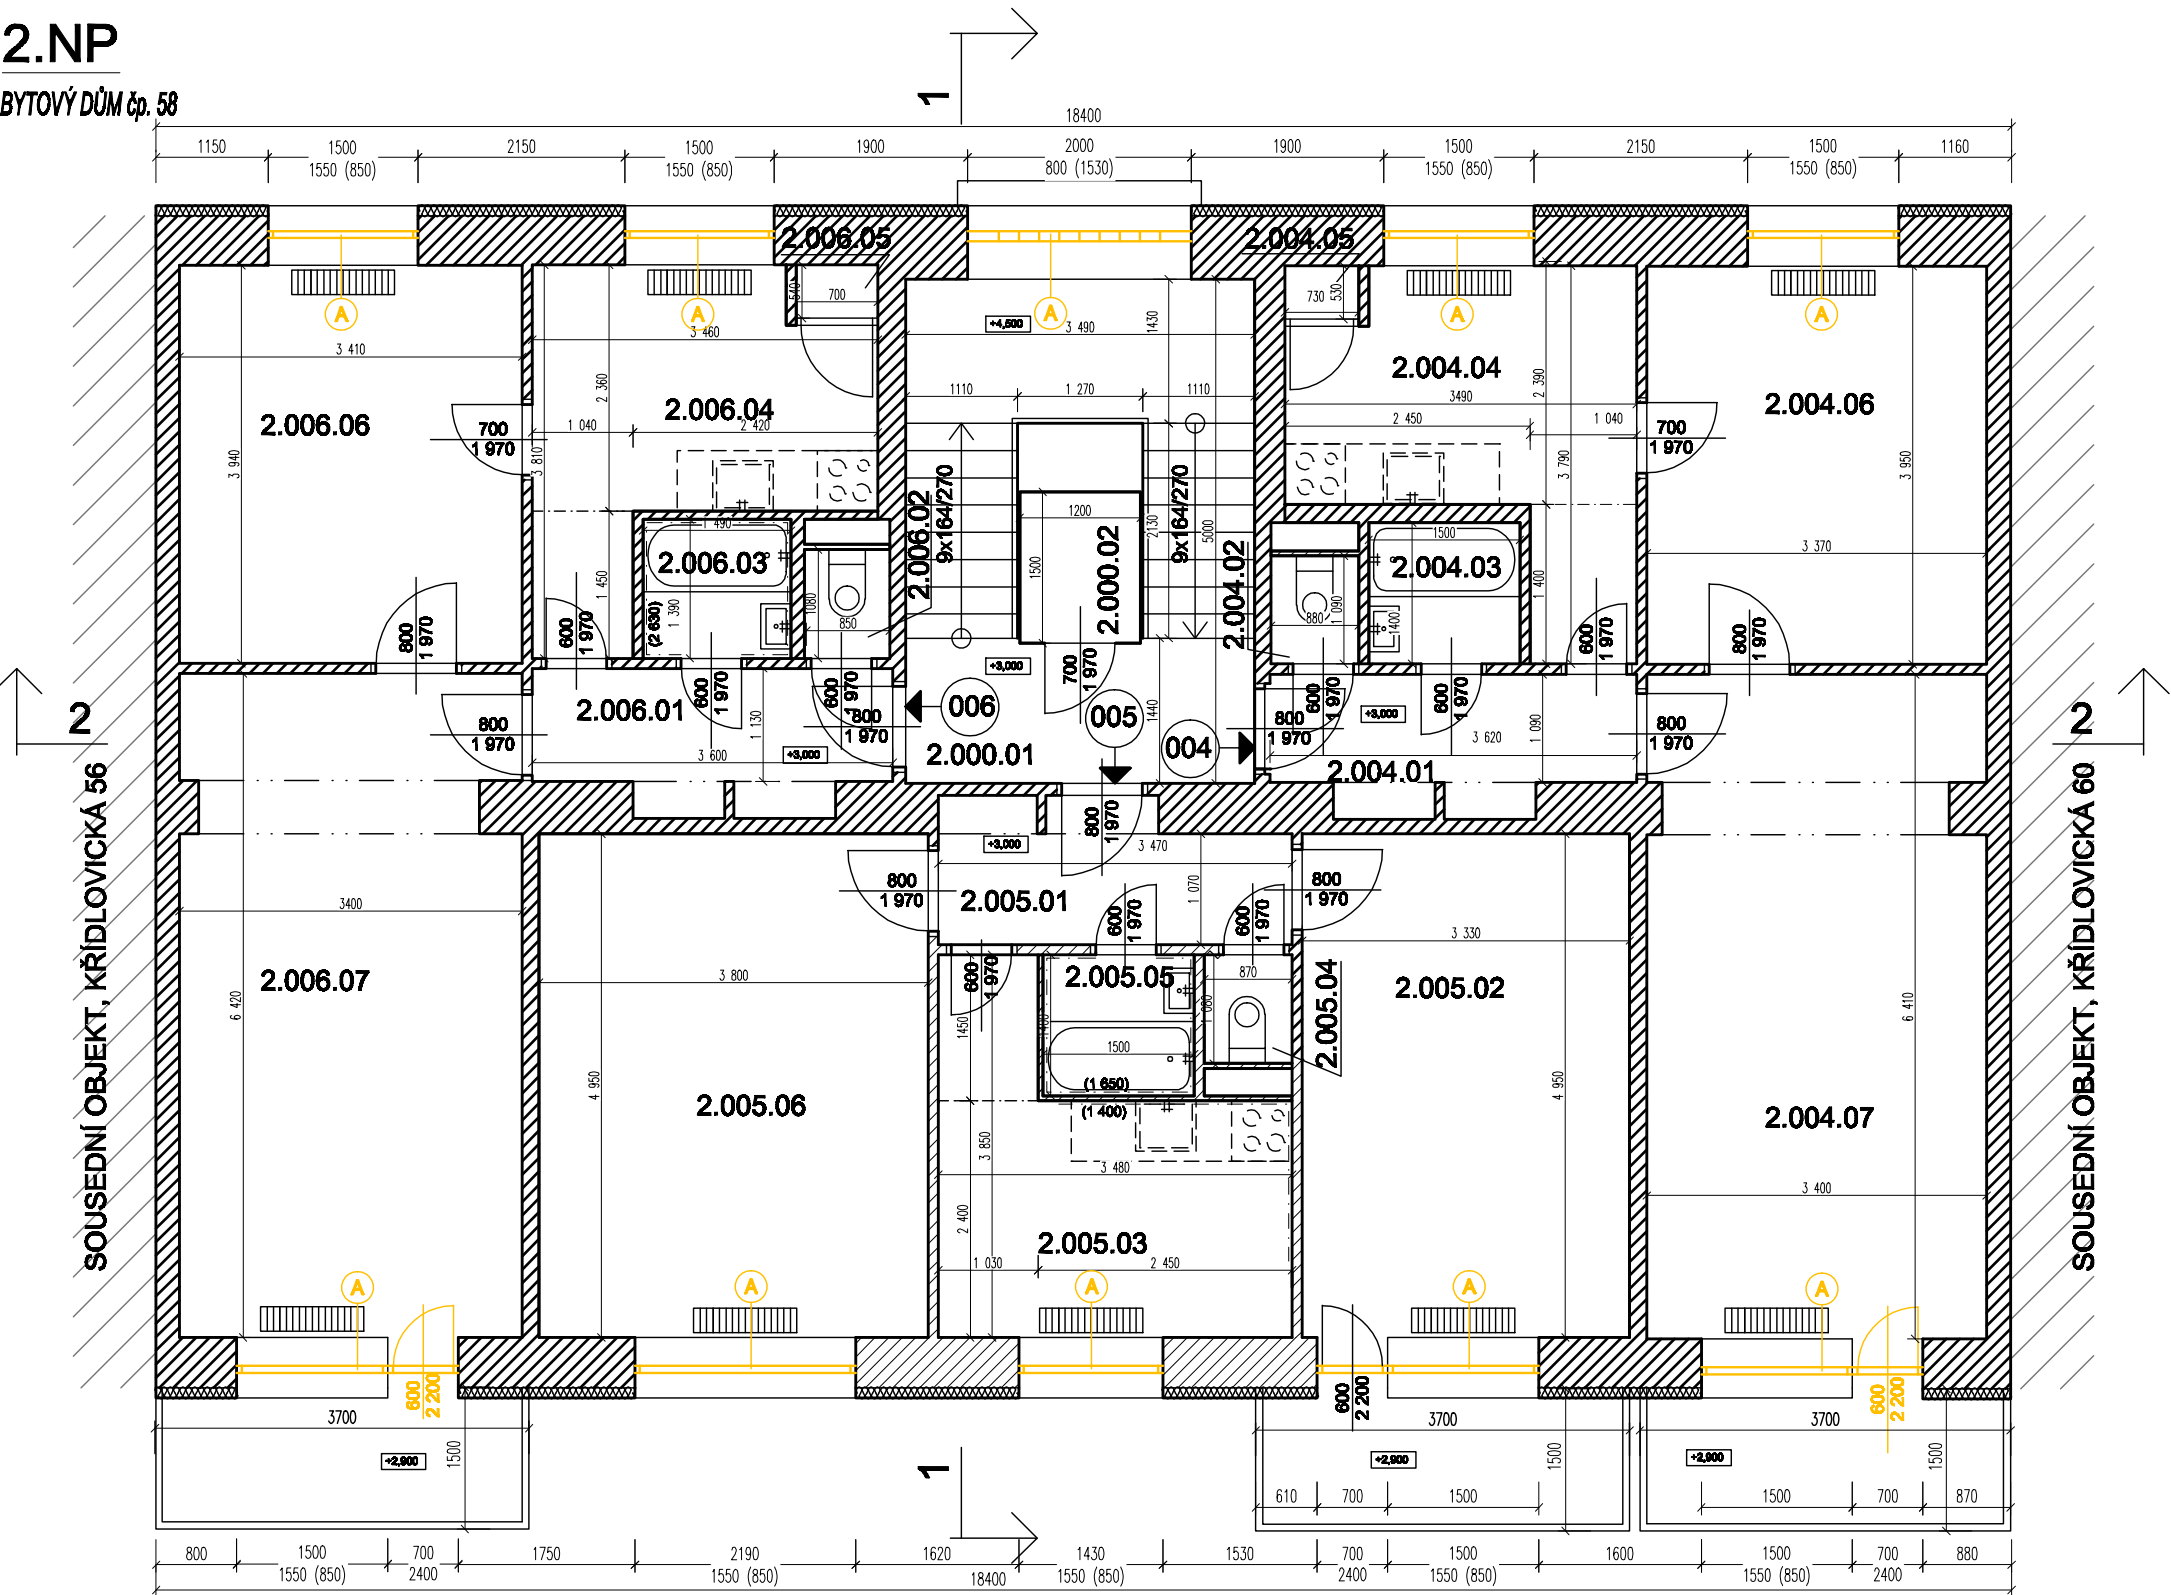

LEGENDA MÍSTNOSTÍ


PROSTOR	OZN.	NÁZEV	PLOCHA m2	PODLAHA
SPOLEČNÝ	2.000.01	SCHODIŠTĚ	15,7	TERACO+DLAŽBA
	2.000.02	VÝTAH	1,8	-
CELKEM			17,5	
CELKOVÁ PODLAHOVÁ PLOCHA 004				
	2.004.01	CHODBA	4,8	KOBEREC
	2.004.02	WC	1,0	KOBEREC
	2.004.03	KOUPELNA	2,1	PVC
	2.004.04	KUCHYŇ	9,4	PVC
	2.004.05	SPÍŽ	0,4	PVC
	2.004.06	POKOJ	13,3	KOBEREC
	2.004.07	POKOJ	21,5	KOBEREC
CELKEM			52,3	
CELKOVÁ PODLAHOVÁ PLOCHA 005				
	2.005.01	CHODBA	4,5	PVC
	2.005.02	POKOJ	16,5	LAMINÁT
	2.005.03	KUCHYŇ	9,8	PVC
	2.005.04	WC	0,9	PVC
	2.005.05	KOUPELNA	2,1	DLAŽBA
	2.005.06	POKOJ	18,8	LAMINÁT
CELKEM			52,6	
CELKOVÁ PODLAHOVÁ PLOCHA 006				
	2.006.01	CHODBA	4,8	KOBEREC
	2.006.02	WC	0,9	PVC
	2.006.03	KOUPELNA	2,1	PVC
	2.006.04	KUCHYŇ	9,3	KOBEREC
	2.006.05	SPÍŽ	0,4	PVC
	2.006.06	POKOJ	13,4	KOBEREC
	2.006.07	POKOJ	21,5	KOBEREC
CELKEM			52,4	

LEGENDA KONSTRUKCÍ

- STÁVAJÍCÍ KONSTRUKCE - BUDOU ZACHOVÁNY
- BOURANÉ KONSTRUKCE
- ODSTRANĚNÍ PŮVODNÍHO OKNA/DVEŘÍ/LUXFÉRŮ

DETAIL BOURÁNÍ OKNA

M 1:25

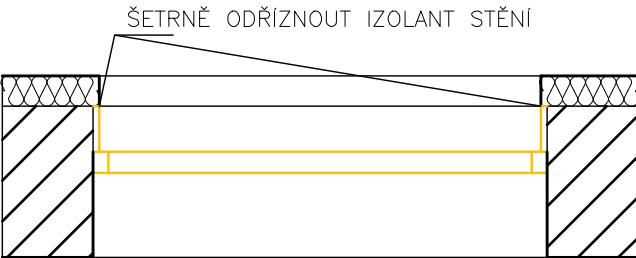

Tento výkres představuje součást celkového KONSTRUKČNÍHO (projektu) a není k němu vázán. Jeho obsah a vzhled není zárukou. Jeho obsah a vzhled není zárukou. Jeho obsah a vzhled není zárukou.				ING. ARCH. DAVID HOFFMANN ARCHITEKT	
GENEALNÍ PROJEKTANT:		Ing. arch. DAVID HOFFMANN		ŠTURBOVA 29, 02-016 00 BRNO E-MAIL: DAVIDH@VOLNY.CZ TEL: 734 83 044	
HP / ZODPOVĚDNÝ PROJEKTANT:		Ing. arch. DAVID HOFFMANN			
ZPRACOVAL:		PATRIK MATUŠKA, Bc. PETR ČERNÝ			
NÁZEV AKCE: KŘÍDLOVICKÁ č.p. 58 - REKONSTRUKCE Výměna výplně		DATUM		12/2023	
		FORMÁT		2x A4	
NÁZEV VÝKRESU: BOURACÍ PRÁCE - PŮDORYS 2.NP		MĚŘITVO:		Č. VÝKRESU:	
		1:75		D.1.1.03	