


BYTOVÝ DŮM čp. 60

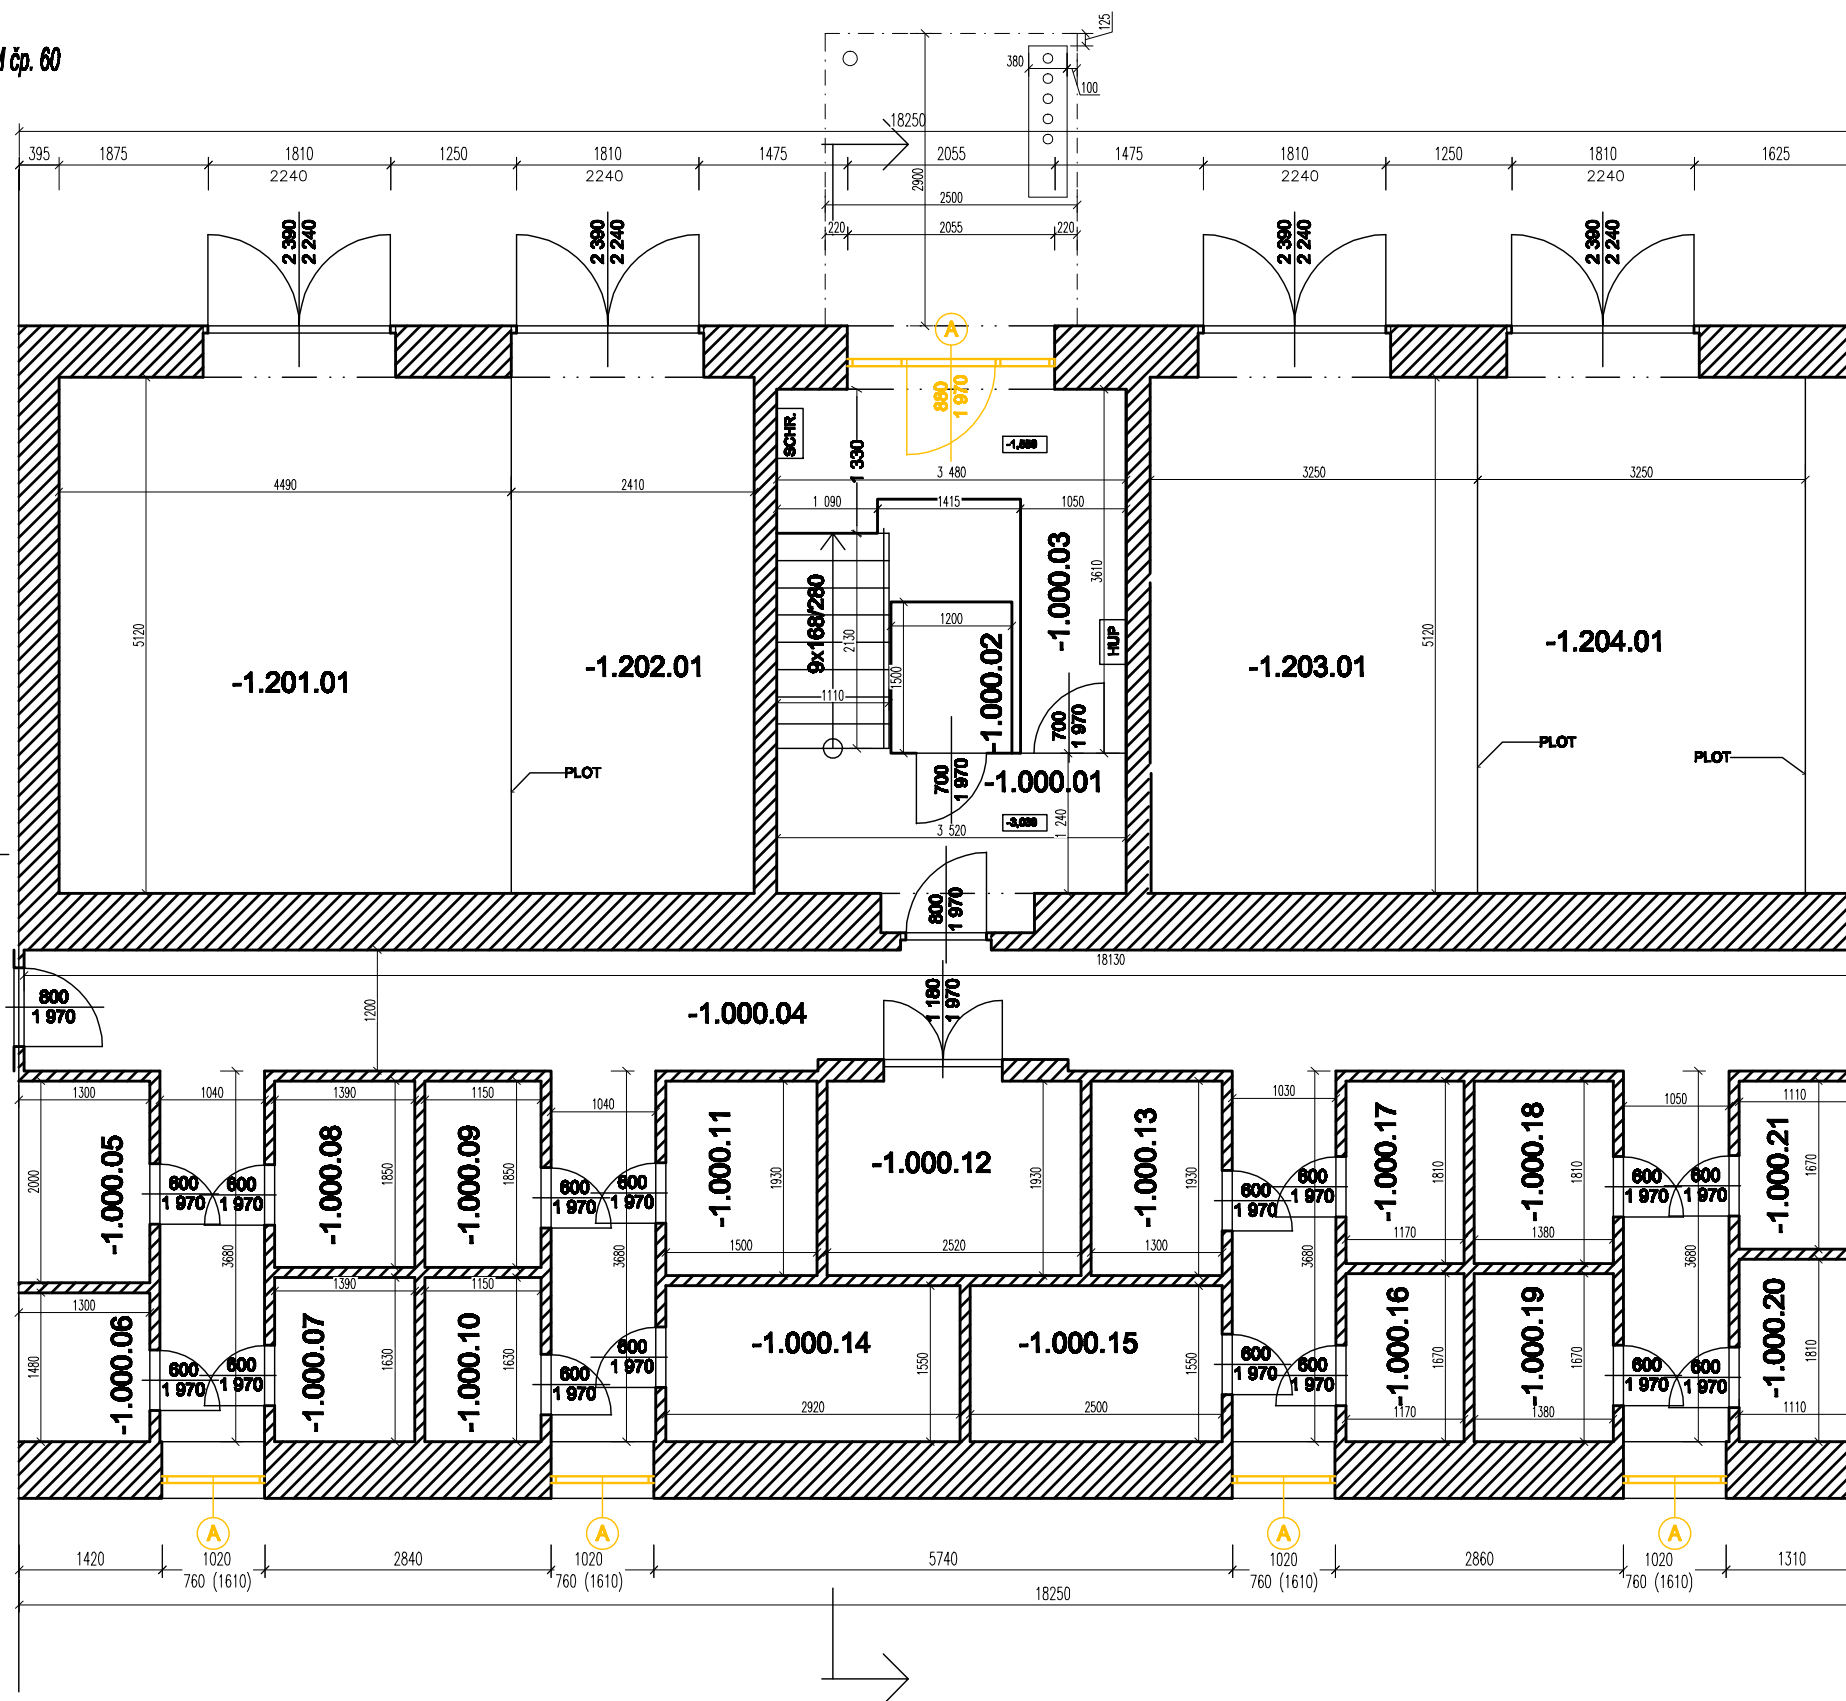

SOUSEDNÍ OBJEKT, KŘÍDLOVICKÁ 62

LEGENDA MÍSTNOSTÍ

PROSTOR	OZN.	NÁZEV	PLOCHA m2	PODLAHA
SPOLEČNÝ	-1.000.01	SCHODIŠTĚ	7,0	TERACO+DLAŽBA
	-1.000.02	VÝTAH	1,8	-
	-1.000.03	SKLEP. KÓJE	6,8	BETON. MAZANINA
	-1.000.04	CHODBA	36,8	BETON. MAZANINA
	-1.000.05	SKLEP. PROSTOR	2,6	BETON. MAZANINA
	-1.000.06	SKLEP. PROSTOR	1,9	BETON. MAZANINA
	-1.000.07	SKLEP. PROSTOR	2,3	BETON. MAZANINA
	-1.000.08	SKLEP. PROSTOR	2,6	BETON. MAZANINA
	-1.000.09	SKLEP. PROSTOR	2,2	BETON. MAZANINA
	-1.000.10	SKLEP. PROSTOR	1,9	BETON. MAZANINA
	-1.000.11	SKLEP. PROSTOR	2,9	BETON. MAZANINA
	-1.000.12	SKLEP. PROSTOR	4,9	BETON. MAZANINA
	-1.000.13	SKLEP. PROSTOR	2,5	BETON. MAZANINA
	-1.000.14	SKLEP. PROSTOR	4,5	BETON. MAZANINA
	-1.000.15	SKLEP. PROSTOR	3,9	BETON. MAZANINA
	-1.000.16	SKLEP. PROSTOR	2,0	BETON. MAZANINA
	-1.000.17	SKLEP. PROSTOR	2,1	BETON. MAZANINA
	-1.000.18	SKLEP. PROSTOR	2,5	BETON. MAZANINA
	-1.000.19	SKLEP. PROSTOR	2,3	BETON. MAZANINA
	-1.000.20	SKLEP. PROSTOR	2,0	BETON. MAZANINA
	-1.000.21	SKLEP. PROSTOR	1,9	BETON. MAZANINA
CELKEM			97,4	
NEBYTOVÝ	-1.201.01	GARÁŽ	23,9	BETON. MAZANINA
	-1.202.01	GARÁŽ	13,2	BETON. MAZANINA
	-1.203.01	GARÁŽ	17,5	BETON. MAZANINA
	-1.204.01	GARÁŽ	17,5	BETON. MAZANINA
CELKEM			72,1	

LEGENDA KONSTRUKCÍ

- ☐ STÁVAJÍCÍ KONSTRUKCE - BUDOU ZACHOVÁNY
☐ BOURANÉ KONSTRUKCE
☒ ODSTRANĚNÍ PŮVODNÍHO OKNA/DVEŘÍ



Toto převzaté schéma obsahuje kromě uvedených údajů i další údaje, které jsou součástí tohoto schématu a nejsou v něm uvedeny: Ing.arch.DAVID HOFFMANN		
GENERAČNÍ PROJEKTANT:	Ing. arch. DAVID HOFFMANN	ING. ARCH. DAVID HOFFMANN —ARCHITEKT— ŠTURBOVA 29, CZ-616 00 BRNO E-MAIL: DAVHOF@VYSKYNY.CZ IČO 724 82 044
HIP / ZODPOVĚDNÝ PROJEKTANT:	Ing.arch.DAVID HOFFMANN	
ZPRACOVAL:	PATRIK MATUŠKA, Bc. PETR CIPRYS	
NÁZEV ANCE: KŘIDLOVICKÁ č.p. 60 - REKONSTRUKCE Výměna výplní	DATUM	12/2023
	FORMÁT	2x A4
NÁZEV VÝKRESU: BOURACÍ PRÁCE - 1.PP	MĚŘITKO: 1:75	Č.VÝKRESU: D.1.1.01