



5.NP
BYTOVÝ DŮM č.p. 58

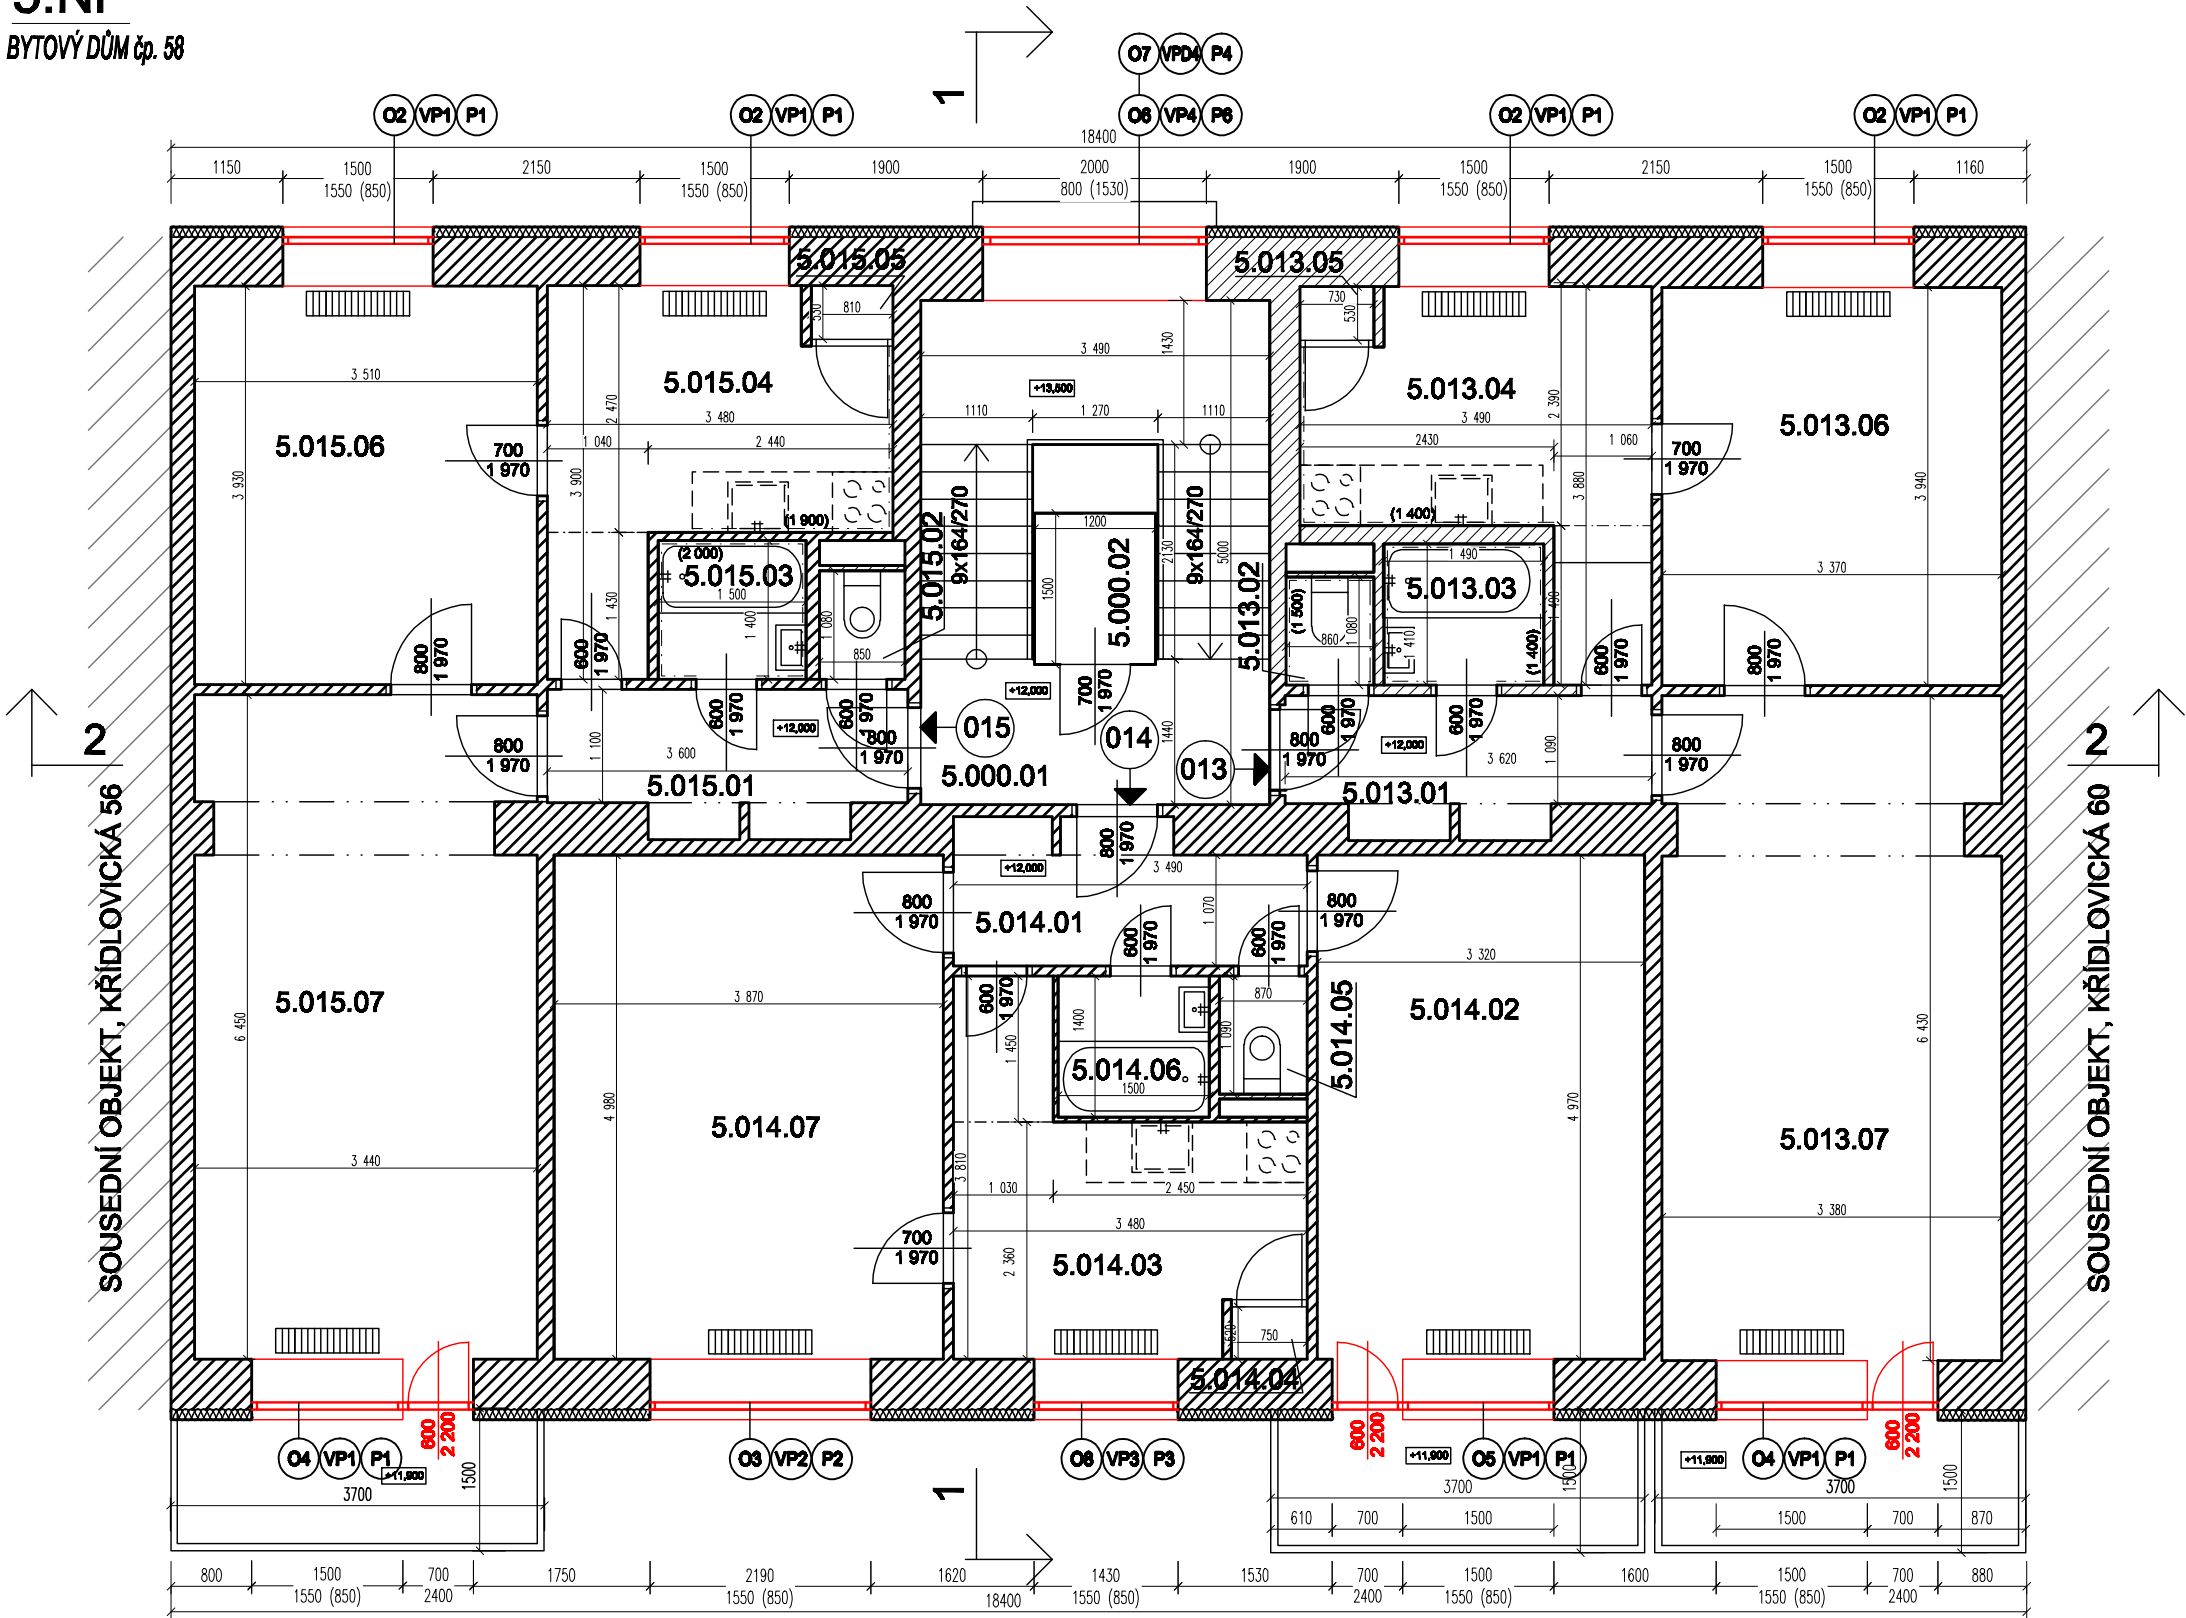

DETAIL NOVÉHO STAVU

M 1:25

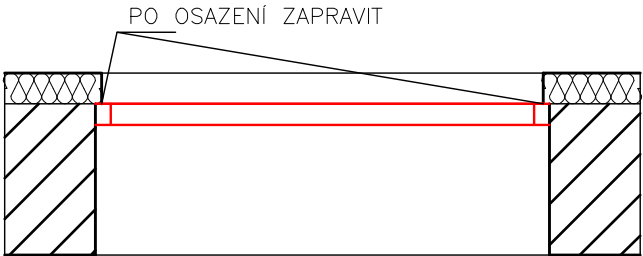

LEGENDA MÍSTNOSTÍ

PROSTOR	OZN.	NÁZEV	PLOCHA m2	PODLAHA
SPOLEČNÝ	5.000.01	SCHODIŠTĚ	15,7	TERACO+DLAŽBA
	5.000.02	VÝTAH	1,8	-
CELKEM			17,5	
CELKOVÁ PODLAHOVÁ PLOCHA 013				
	5.013.01	CHODBA	4,7	PVC
	5.013.02	WC	0,9	PVC
	5.013.03	KOUPELNA	2,1	PVC
	5.013.04	KUCHYŇ	9,5	PVC
	5.013.05	SPÍŽ	0,4	PVC
	5.013.06	POKOJ	13,3	KOBEREC
	5.013.07	POKOJ	21,4	KOBEREC
CELKEM			52,6	
CELKOVÁ PODLAHOVÁ PLOCHA 014				
	5.014.01	CHODBA	4,5	DLAŽBA
	5.014.02	POKOJ	16,5	LAMINÁT
	5.014.03	KUCHYŇ	9,3	PVC
	5.014.04	SPÍŽ	0,4	PVC
	5.014.05	WC	0,9	DLAŽBA
	5.014.06	KOUPELNA	2,1	DLAŽBA
	5.014.07	POKOJ	19,3	LAMINÁT
CELKEM			53,4	
CELKOVÁ PODLAHOVÁ PLOCHA 015				
	5.015.01	CHODBA	4,7	PVC
	5.015.02	WC	0,9	PVC
	5.015.03	KOUPELNA	2,1	DLAŽBA
	5.015.04	KUCHYŇ	9,7	PVC
	5.015.05	SPÍŽ	0,4	PVC
	5.015.06	POKOJ	13,8	LAMINÁT
	5.015.07	POKOJ	21,9	LAMINÁT
CELKEM			53,5	

LEGENDA KONSTRUKCÍ/MATERIÁLŮ

STÁVAJÍCÍ KONSTRUKCE - BUDOUCÍ ZACHOVÁNY

NAVRŽENÉ KONSTRUKCE

VÝMĚNA OKENNÍCH VÝPLNÍ:

- OSAZENÍ VÝPLNĚ NA VNĚJŠÍ LÍC ZDIVA
- ZAPRAVENÍ OSTĚNÍ
- INSTALACE VNITŘNÍHO DTD PARAPETU A VNĚJŠÍHO AL PARAPETU S PVC KRYTKAMI

Tento projekt byl vytvořen pomocí programu AutoCAD 2014 (verze 14.0) a byl vytvořen v rámci projektu Rekonstrukce bytového domu č.p. 58 v ulici Křídlovická 58 v Praze 10. Projektant: Ing. arch. DAVID HOFFMANN			
GENÉRALNÍ PROJEKTANT:	Ing. arch. DAVID HOFFMANN	ING. ARCH. DAVID HOFFMANN ARCHITEKT	
HP / ZODPOVĚDNÝ PROJEKTANT:	Ing. arch. DAVID HOFFMANN	ŠTURBOVA 29, 02-616 00 BRNO E-MAIL: DAVID.HOFFMANN@VOLNY.CZ TEL: 754 83 044	
ZPRACOVAL:	PATRIK MATUŠKA, Bc. PETR ČERNÝ		
NÁZEV AKCE:		DATUM	12.2023
KŘÍDLOVICKÁ č.p. 58 - REKONSTRUKCE Výměna výplní		FORMÁT	2xM
NÁZEV VÝKRESU:		MĚRITKO:	Č. VÝKRESU:
NOVÉ KONSTRUKCE - 5.NP		1:75	D.1.1.17