


6.NP

BYTOVÝ DŮM čp. 60

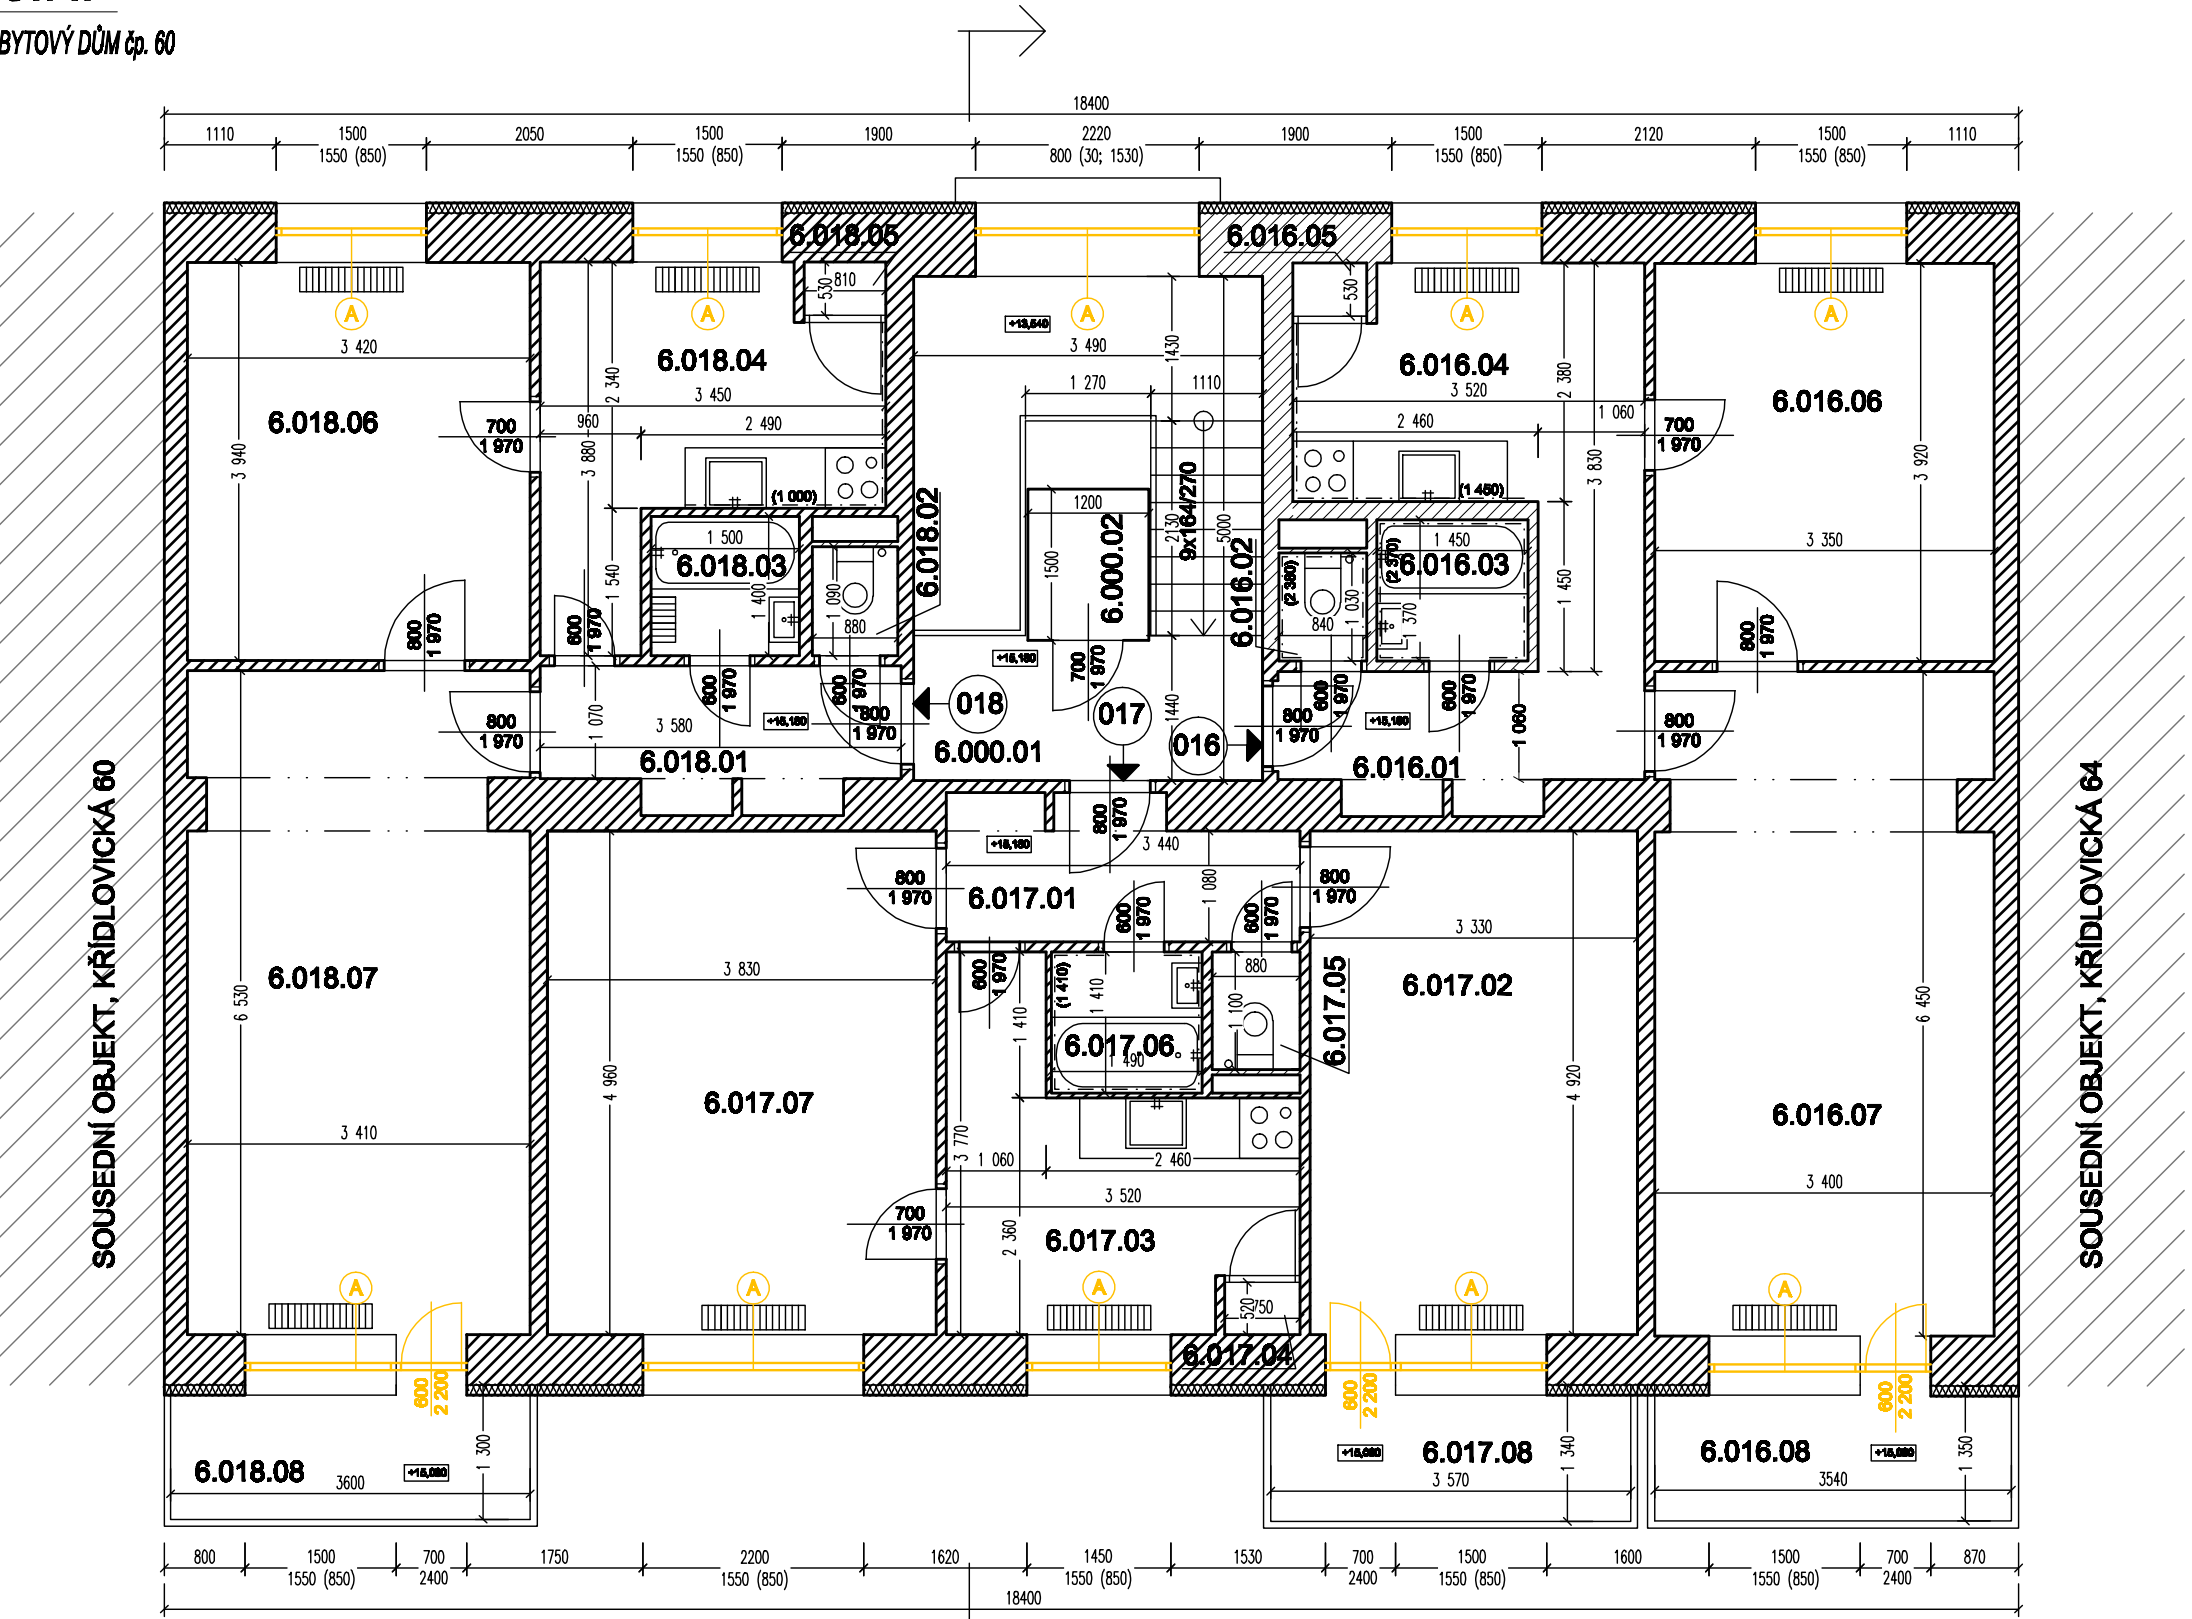

LEGENDA MÍSTNOSTÍ


PROSTOR	OZN.	NÁZEV	PLOCHA m2	PODLAHA
SPOLEČNÝ	6.000.01	SCHODIŠTĚ	15,7	TERACO+DLAŽBA
	6.000.02	VÝTAH	1,8	-
CELKEM			17,5	
CELKOVÁ PODLAHOVÁ PLOCHA			18,5	
016	6.016.01	CHODBA	4,5	DLAŽBA
	6.016.02	WC	0,9	DLAŽBA
	6.016.03	KOUPELNA	2,0	DLAŽBA
	6.016.04	KUCHYŇ	9,9	DLAŽBA
	6.016.05	SPIŽ	0,4	DLAŽBA
	6.016.06	POKOJ	13,1	KOBEREC
	6.016.07	POKOJ	21,7	KOBEREC
	6.016.08	LODŽIE	21,7	KOBEREC
CELKEM			52,1	
CELKOVÁ PODLAHOVÁ PLOCHA			61,6	
017	6.017.01	CHODBA	3,7	PVC
	6.017.02	POKOJ	16,4	PVC
	6.017.03	KUCHYŇ	9,4	PVC
	6.017.04	SPIŽ	0,4	PVC
	6.017.05	WC	1,0	DLAŽBA
	6.017.06	KOUPELNA	2,1	DLAŽBA
	6.017.07	POKOJ	19,0	PVC
	6.017.08	LODŽIE	19,0	PVC
CELKEM			52	
CELKOVÁ PODLAHOVÁ PLOCHA			61,3	
018	6.018.01	CHODBA	3,8	PVC
	6.018.02	WC	1,0	DLAŽBA
	6.018.03	KOUPELNA	2,1	DLAŽBA
	6.018.04	KUCHYŇ	9,2	PVC
	6.018.05	SPIŽ	0,4	PVC
	6.018.06	POKOJ	13,5	KOBEREC
	6.018.07	POKOJ	22,3	KOBEREC
	6.018.08	LODŽIE	22,3	KOBEREC
CELKEM			52,3	
CELKOVÁ PODLAHOVÁ PLOCHA			61,5	

LEGENDA KONSTRUKCÍ

- STÁVAJÍCÍ KONSTRUKCE - BUDOU ZACHOVÁNY
- BOURANÉ KONSTRUKCE
- ODSTRANĚNÍ PŮVODNÍHO OKNA/DVEŘÍ/LUXFÉRŮ

DETAIL BOURÁNÍ OKNA

M 1:25

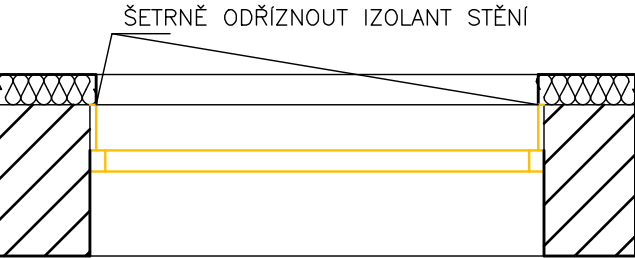

Tento projekt obsahuje část: 01.000.01 (část 1/1) - Úplný stavební projekt 6. patra bytového domu čp. 60 v ulici Křídlovická 60. Ing. arch. DAVID HOFFMANN			
GENERÁLNÍ PROJEKTANT:	Ing. arch. DAVID HOFFMANN	Ing. arch. DAVID HOFFMANN ARCHITEKT	
HP / ZODPOVĚDNÝ PROJEKTANT:	Ing. arch. DAVID HOFFMANN	ŠTURBOVA 29, 02-016 00 BRNO E-MAIL: DAVIDHP@VOLNY.CZ TEL: 784 83 044	
ZPRACOVAL:	PATRICK MATUŠKA, Bc. PETR CIPRYŠ		
NÁZEV PRŮJEDU:	KŘÍDLOVICKÁ č.p. 62 - REKONSTRUKCE Výměna výplně	DATUM	12/2023
		FORMÁT	2xM
NÁZEV VÝKRESU:	BOURACÍ PRÁCE - PŮDORYS 6.NP	MĚŘÍTKO:	ČVĚKREBU:
		1:75	D.1.1.07