


1.NP

BYTOVÝ DŮM č.p. 60

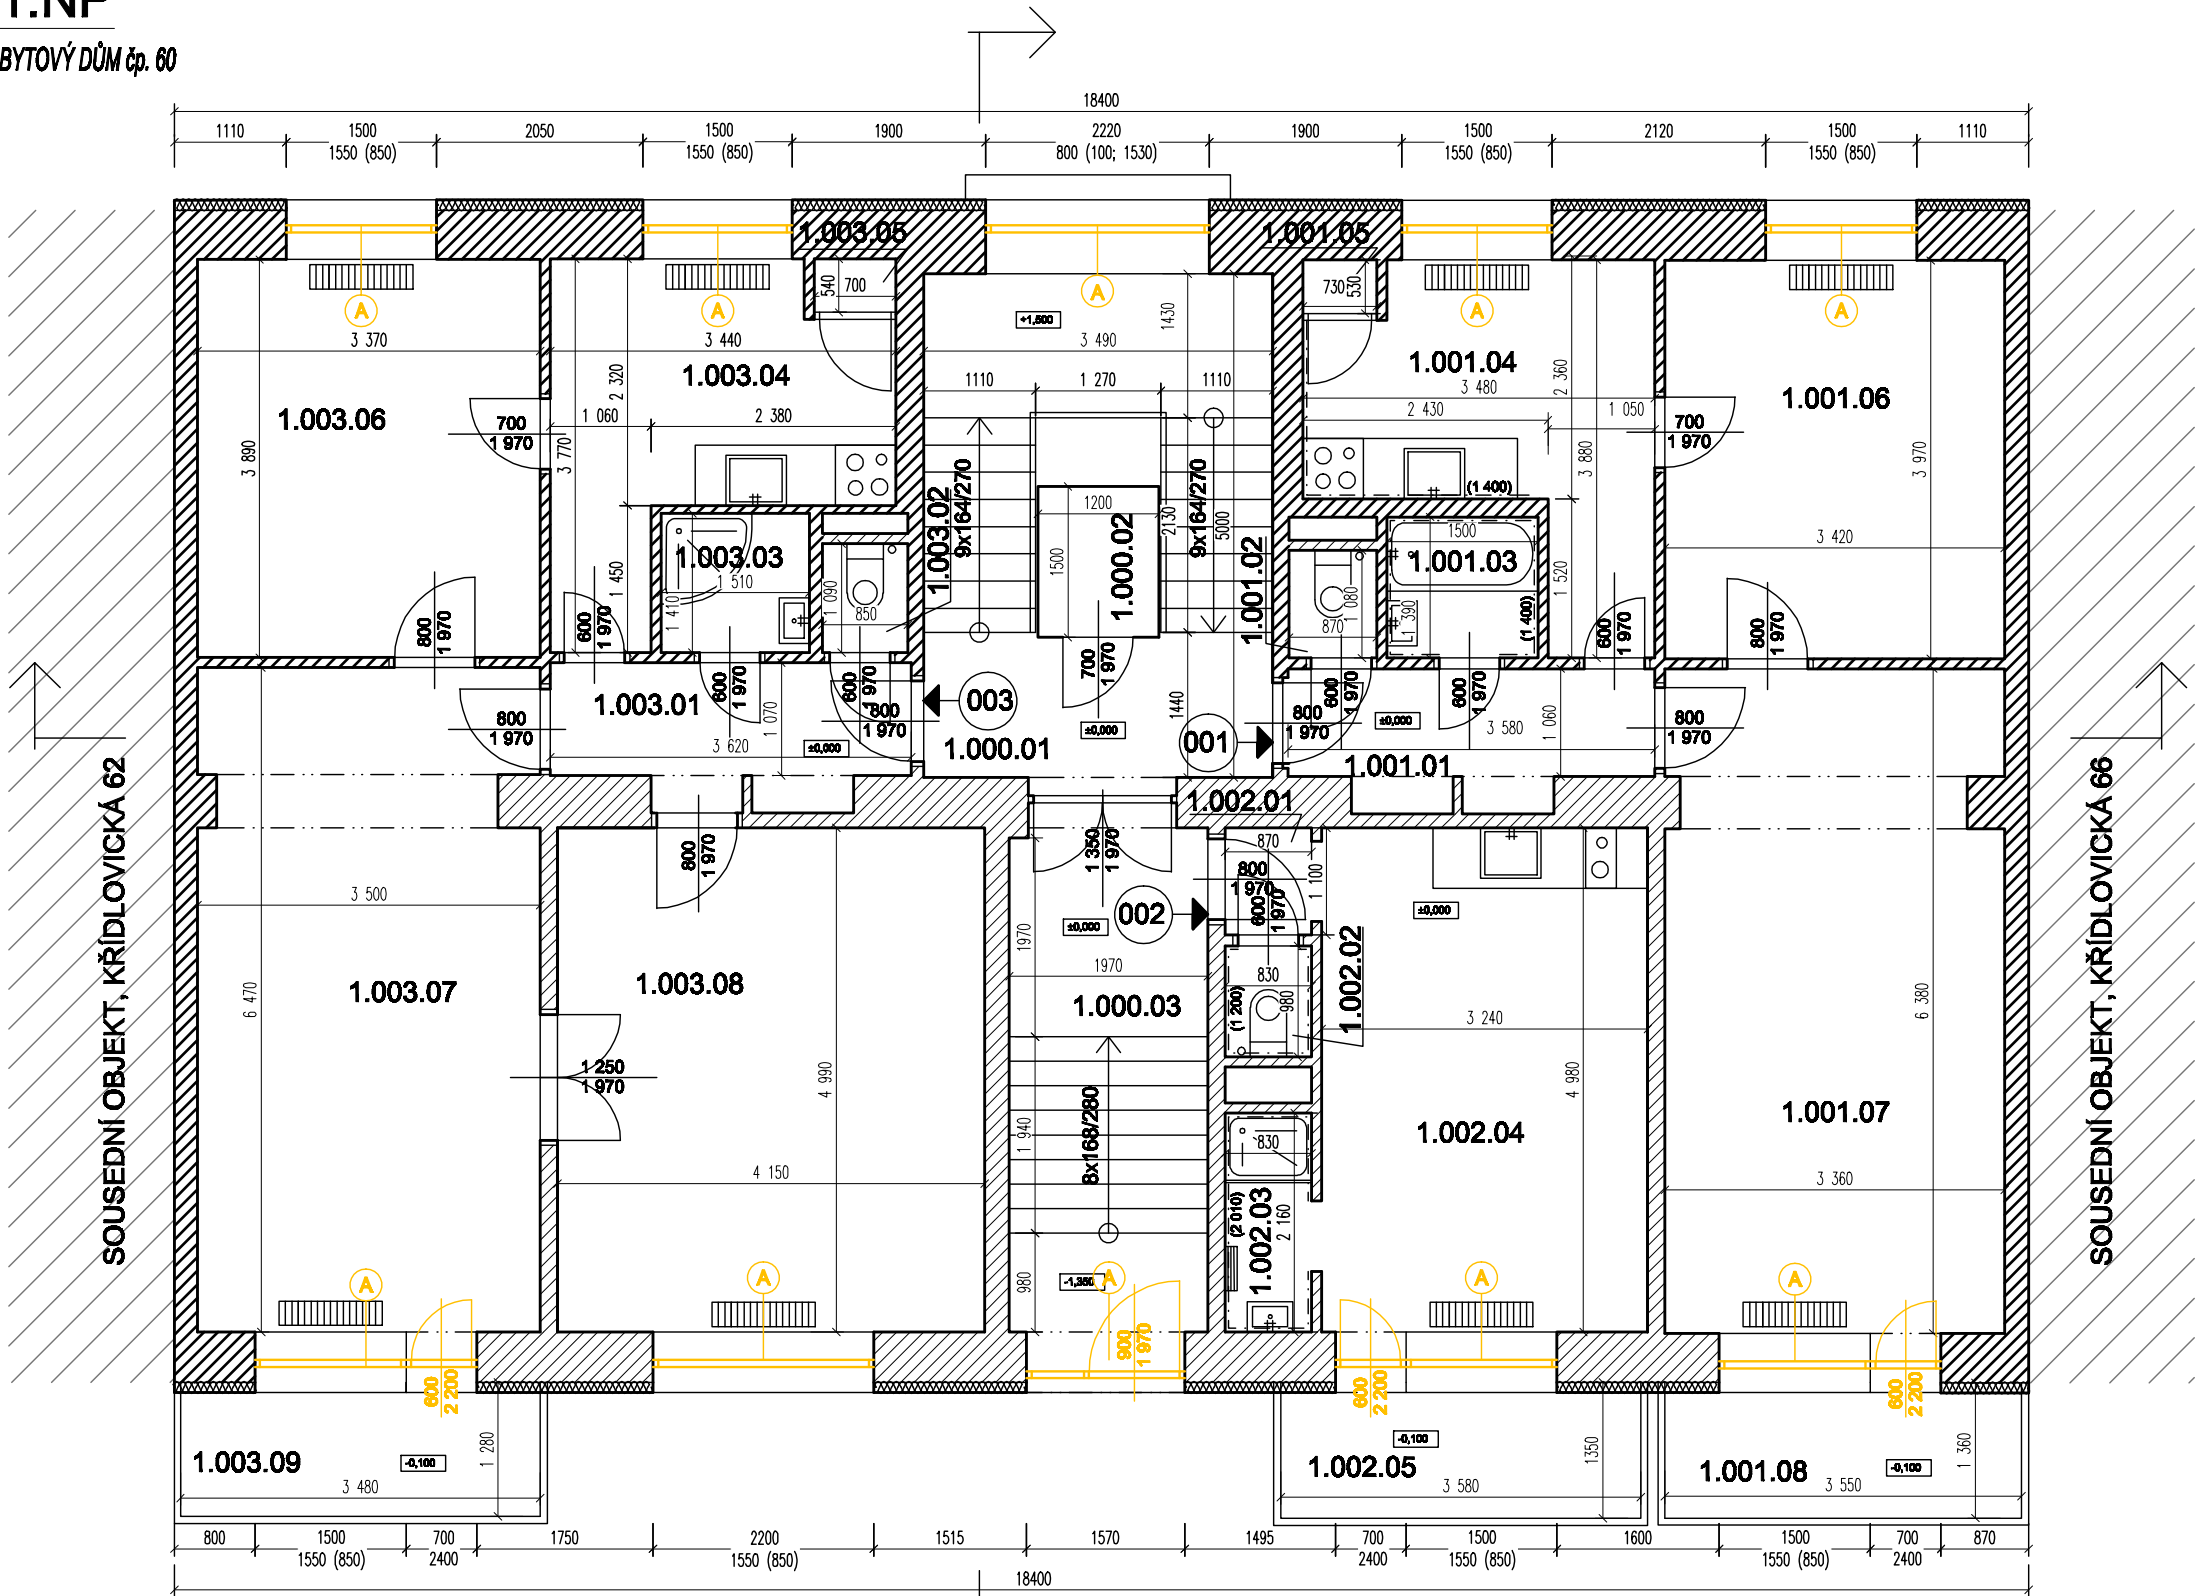

LEGENDA MÍSTNOSTÍ


PROSTOR	OZN.	NÁZEV	PLOCHA m2	PODLAHA
SPOLEČNÝ	1.000.01	SCHODIŠTĚ	15,7	TERACO+DLAŽBA
	1.000.02	VÝTAH	1,8	-
	1.000.03	CHODBA	9,8	TERACO+DLAŽBA
CELKEM			27,1	
CELKOVÁ PODLAHOVÁ PLOCHA			28,6	
001	1.001.01	CHODBA	4,4	PVC
	1.001.02	WC	0,9	PVC
	1.001.03	KOUPELNA	2,1	PVC
	1.001.04	KUCHYŇ	9,4	PVC
	1.001.05	SPÍŽ	0,4	PVC
	1.001.06	POKOJ	13,6	KOBEREC
	1.001.07	POKOJ	21,2	KOBEREC
	1.001.08	LODŽIE	4,8	PVC
CELKEM			56,8	
CELKOVÁ PODLAHOVÁ PLOCHA			61,6	
002	1.002.01	CHODBA	1,0	LAMINÁT
	1.002.02	WC	0,8	DLAŽBA
	1.002.03	KOUPELNA	1,8	DLAŽBA
	1.002.04	POKOJ	16,1	LAMINÁT
	1.002.05	LODŽIE	4,8	PVC
CELKEM			24,5	
CELKOVÁ PODLAHOVÁ PLOCHA			28,3	
003	1.003.01	CHODBA	4,6	PVC
	1.003.02	WC	0,9	PVC
	1.003.03	KOUPELNA	2,1	PVC
	1.003.04	KUCHYŇ	9,1	PVC
	1.003.05	SPÍŽ	0,4	PVC
	1.003.06	POKOJ	13,1	PARKETY
	1.003.07	POKOJ	22,3	PARKETY
	1.003.08	POKOJ	20,7	KOBEREC
	1.003.09	LODŽIE	4,5	KOBEREC
CELKEM			77,7	
CELKOVÁ PODLAHOVÁ PLOCHA			84,6	

LEGENDA KONSTRUKCÍ

- STÁVAJÍCÍ KONSTRUKCE - BUDOU ZACHOVÁNY
- BOURANÉ KONSTRUKCE
- ODSTRANĚNÍ PŮVODNÍHO OKNA/DVEŘÍ/LUXFÉRŮ

DETAIL BOURÁNÍ OKNA

M 1:25

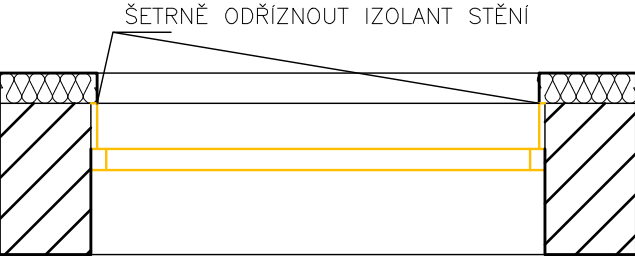

Technická specifikace a údaje (Všechny údaje jsou v metrech, pokud není uvedeno jinak)			
GENERÁLNÍ PROJEKTANT:		Ing. arch. DAVID HOFFMANN	
HP / ZODPOVĚDNÝ PROJEKTANT:		Ing. arch. DAVID HOFFMANN	
ZPRACOVAL:		PATRIK MATUŠKA, Bc. PETR ČIPRYŠ	
NÁZEV ANCE:		ING. ARCH. DAVID HOFFMANN ARCHITEKT	
		ŠTURBOVA 29, 02-016 00 BRNO E-MAIL: DAVID.HOFFMANN@VOLNY.CZ IČO: 734 83 044	
KŘÍDLOVICKÁ č.p. 64 - REKONSTRUKCE Výměna výplní		DATUM	12/2023
		FORMÁT	2x A4
NÁZEV VÝKREBU:		MĚŘÍTKO:	ČVÝKREBU:
BOURACÍ PRÁCE - PŮDORYS 1.NP		1:75	D.1.1.02