


SOUSEDNÍ OBJEKT KŘÍŽOVA 8

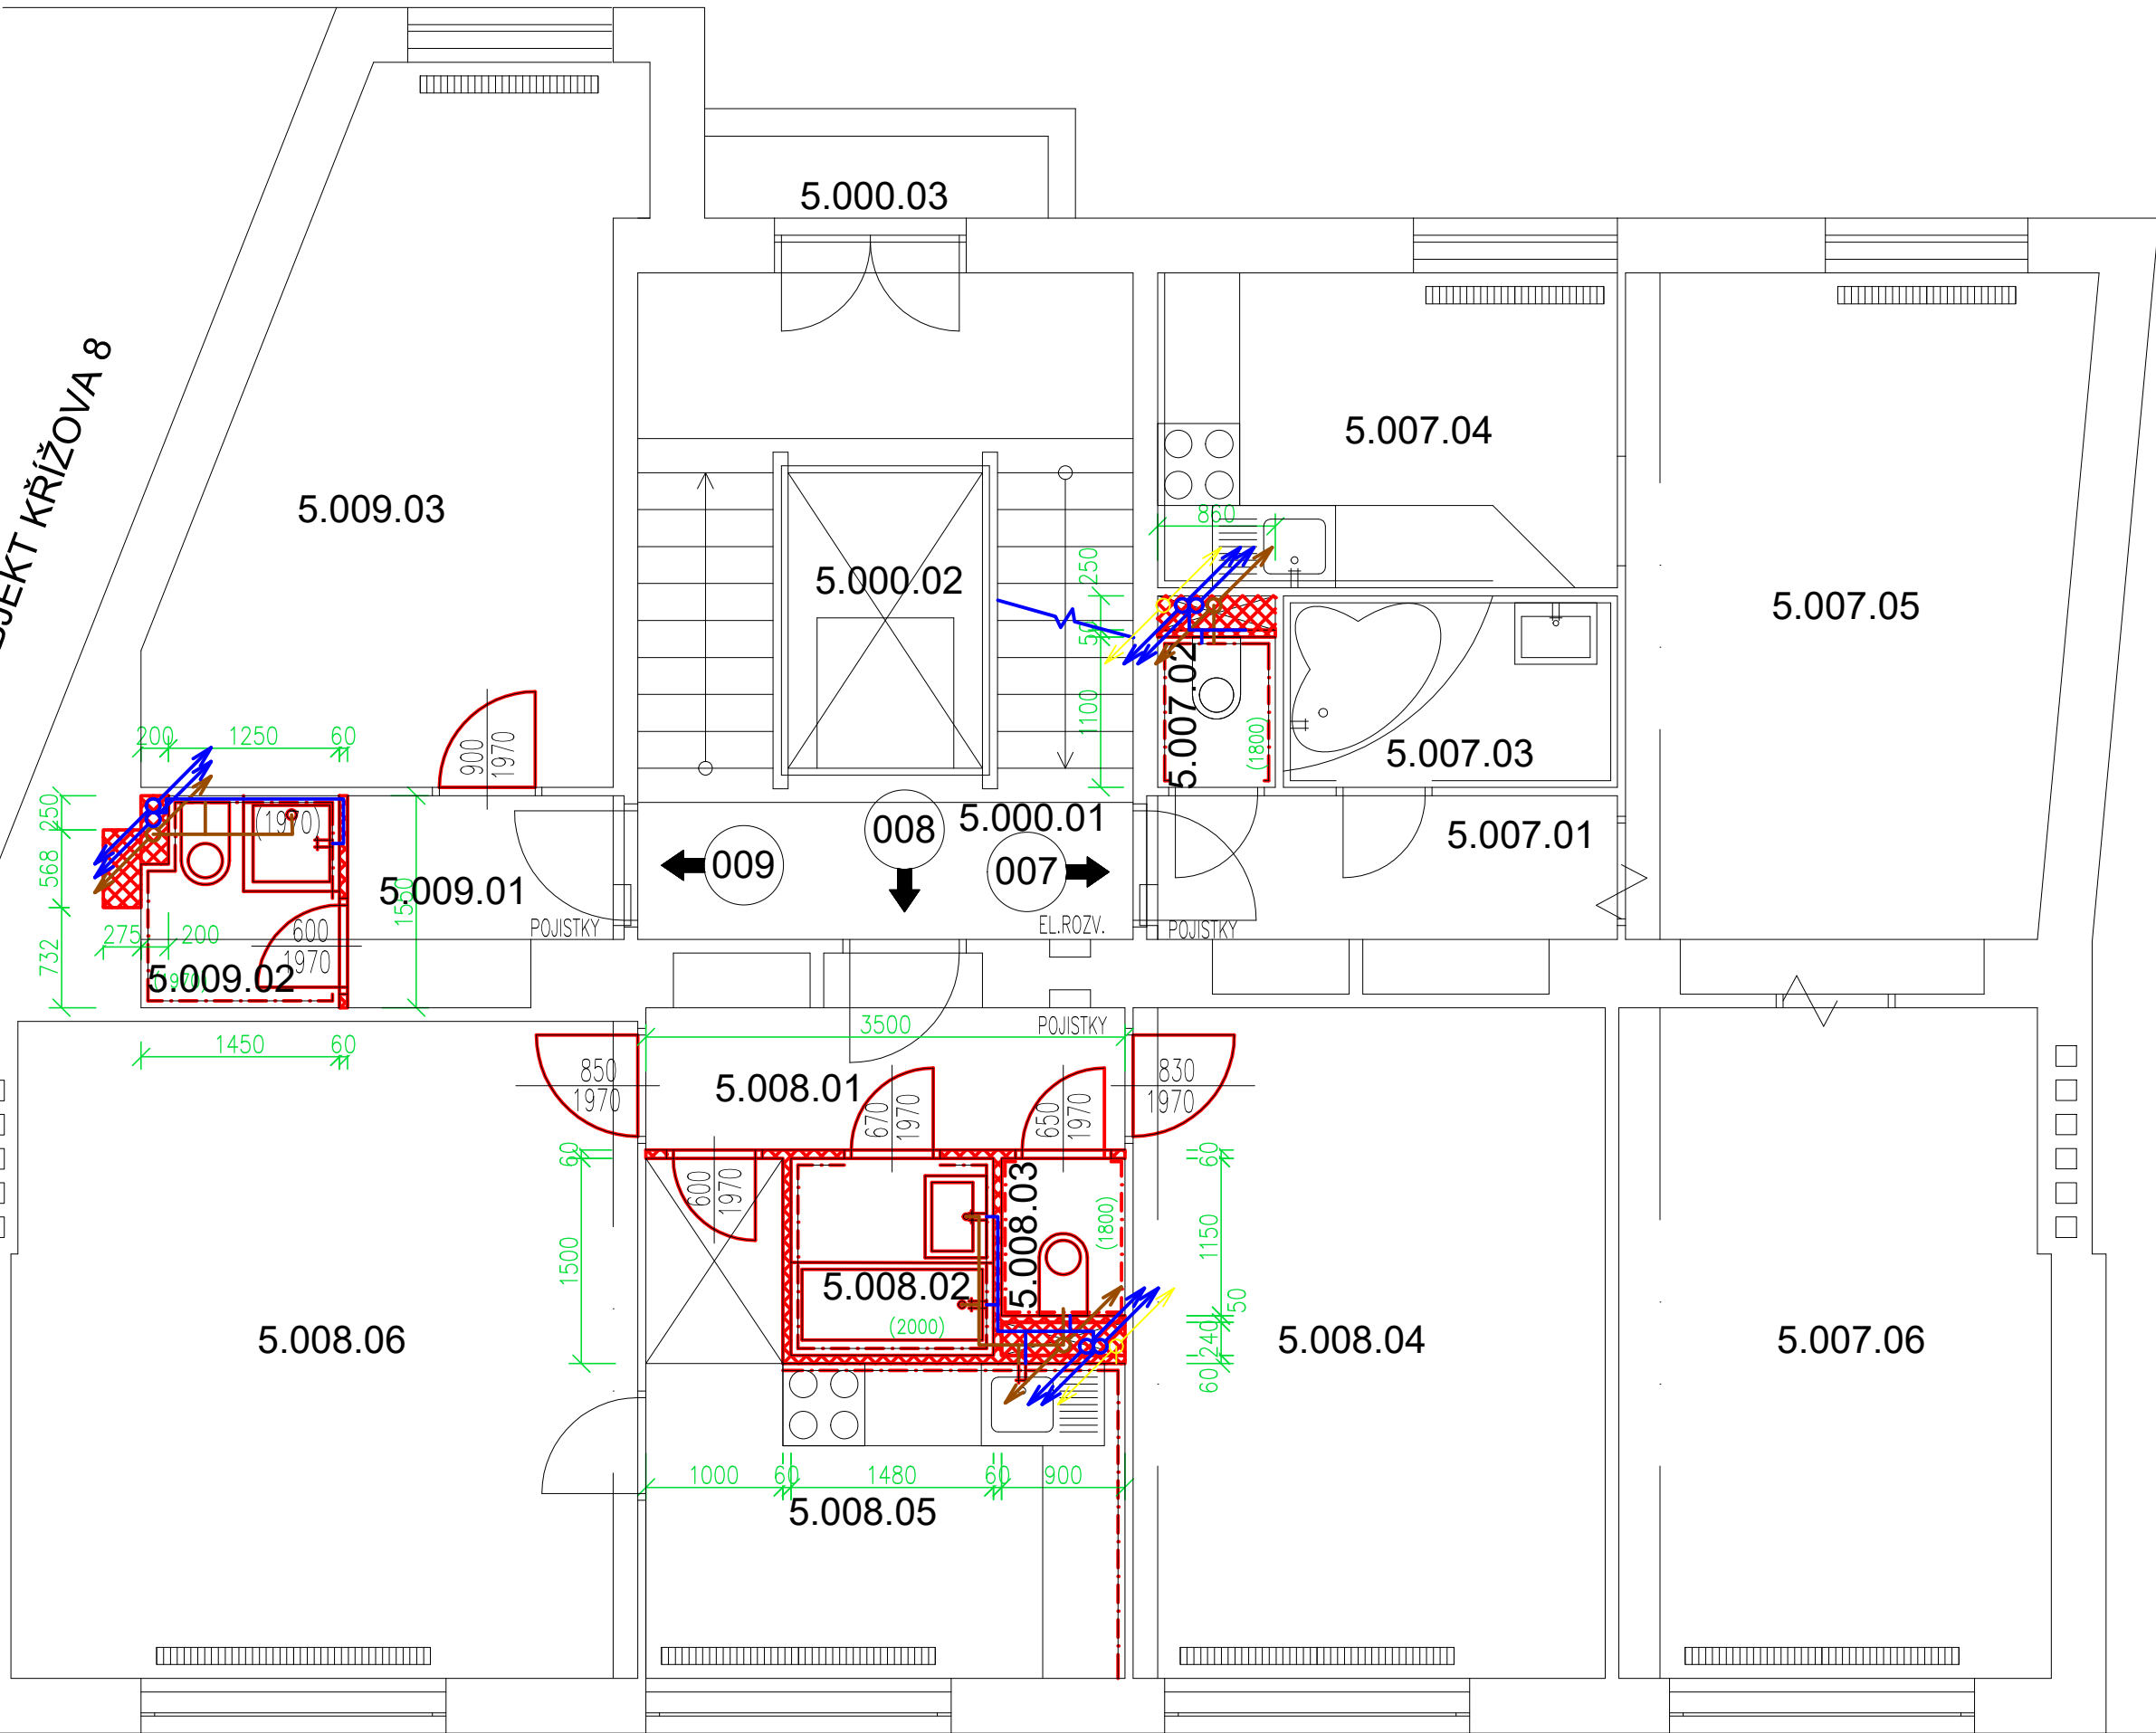

DOJDE K VYBOURÁNÍ STÁVAJÍCÍCH OBKLADŮ V KOUPELNĚ, TOALETĚ A KUCHYNĚ (PŘÍPADNĚ ROZSAH PO DOMLUVĚ S NÁJEMNÍKEM OPRAVENÉHO BYTU)

LEGENDA:


- BOURANÉ KONSTRUKCE
- DEMONTÁŽ OBKLADŮ
- DEMONTÁŽ STÁVAJÍCÍHO VEDENÍ PLYNU
- DEMONTÁŽ STÁVAJÍCÍHO VEDENÍ VODOVODNÍCH ROZVODŮ
- DEMONTÁŽ STÁVAJÍCÍHO VEDENÍ KANALIZACE


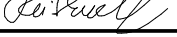
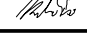
POZNÁMKY:

- V ŘEŠENÝCH BYTECH BUDE VYBOURÁNO DLAŽBA
- DO NOSNÝCH ČÁSTÍ BYTU NEBUDE ZASAHOVÁNO
- VŠECHNY PRÁCE JE NUTNO PROVÁDĚT TAK ABY BYLO CO NEJVÍCE ELIMINOVÁN HLUK A PRAŠNOST. OBYTNÉ PROSTORY JE NUTNÉ VŽDY CHRÁNIT PŘED VNIKUTÍM PRACHU (ZALEPIT)
- DVĚŘNÍ KŘÍDLA INTERIÉROVÝCH DVĚŘÍ V ŘEŠENÝCH BYTECH BUDOU NAHRAZENA NOVÝMI - DEMONTÁŽ AŽ PŘED FINALIZACÍ
- VÝKOP PRO REKONTRUKCI PŘÍPOJKY BUDE REALIZOVÁN JEN V PŘÍPADĚ SCHVÁLENÍ INVESTOREM

SOUSEDNÍ OBJEKT KŘÍŽOVA 4

OZN.	NÁZEV
5.000.01	SCHODIŠTĚ
5.000.02	VÝTAH
5.000.03	BALKON
ĚRA	
5.007.01	PŘEDSÍŇ
5.007.02	WC
5.007.03	KOUPELNA
5.007.04	KUCHYŇ
5.007.05	POKOJ
5.007.06	POKOJ
ĚRA	
ĚRA DLE VYHLÁŠKY	
5.008.01	PŘEDSÍŇ
5.008.02	KOUPELNA
5.008.03	WC
5.008.04	POKOJ
5.008.05	KUCHYŇ
5.008.06	POKOJ
ĚRA	
ĚRA DLE VYHLÁŠKY	
5.009.01	PŘEDSÍŇ
5.009.02	KOUPELNA+WC
5.009.03	POKOJ

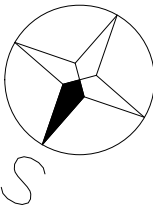

PROJEKTANT ČÁSTI:		ZODP. PROJEKTANT	KONTROLOVAL	VYPRACOVAL		
BRES spol. s r.o. Vranovská 768/95 614 00 Brno - Husovice		ING. JIŘÍ REITKNECHT 	ING. ONDŘEJ MATUŠŮ 	TOMÁŠ SADÍLEK		
KRAJ:		Jihomoravský	OKRES:		Brno	
INVESTOR: Statutární město Brno, městská část Brno-střed					FORMÁT	3x44
AKCE: „VYPRACOVÁNÍ PROVÁDĚCÍ PD NA OPRAVU ZTI V DOMECH KŘÍŽOVÁ 6, PEKAŘSKÁ 88, FRANCOUZSKÁ 12, VINOHRADY 28, VÍDEŇSKÁ 38, VÍDEŇSKÁ 36“ OBJEKT: KŘÍŽOVÁ 6 D.1.1 ARCHITEKTONICKO-STAVEBNÍ ŘEŠENÍ					MĚŘÍTKO	1:50
					DATUM	2/2024
					ÚČEL	DPS
					Č. ZAKÁZKY	B0693
					OBSAH:	Č. VÝKR.
DEMONTÁŽE - PŮDORYS 5.NP					07	