



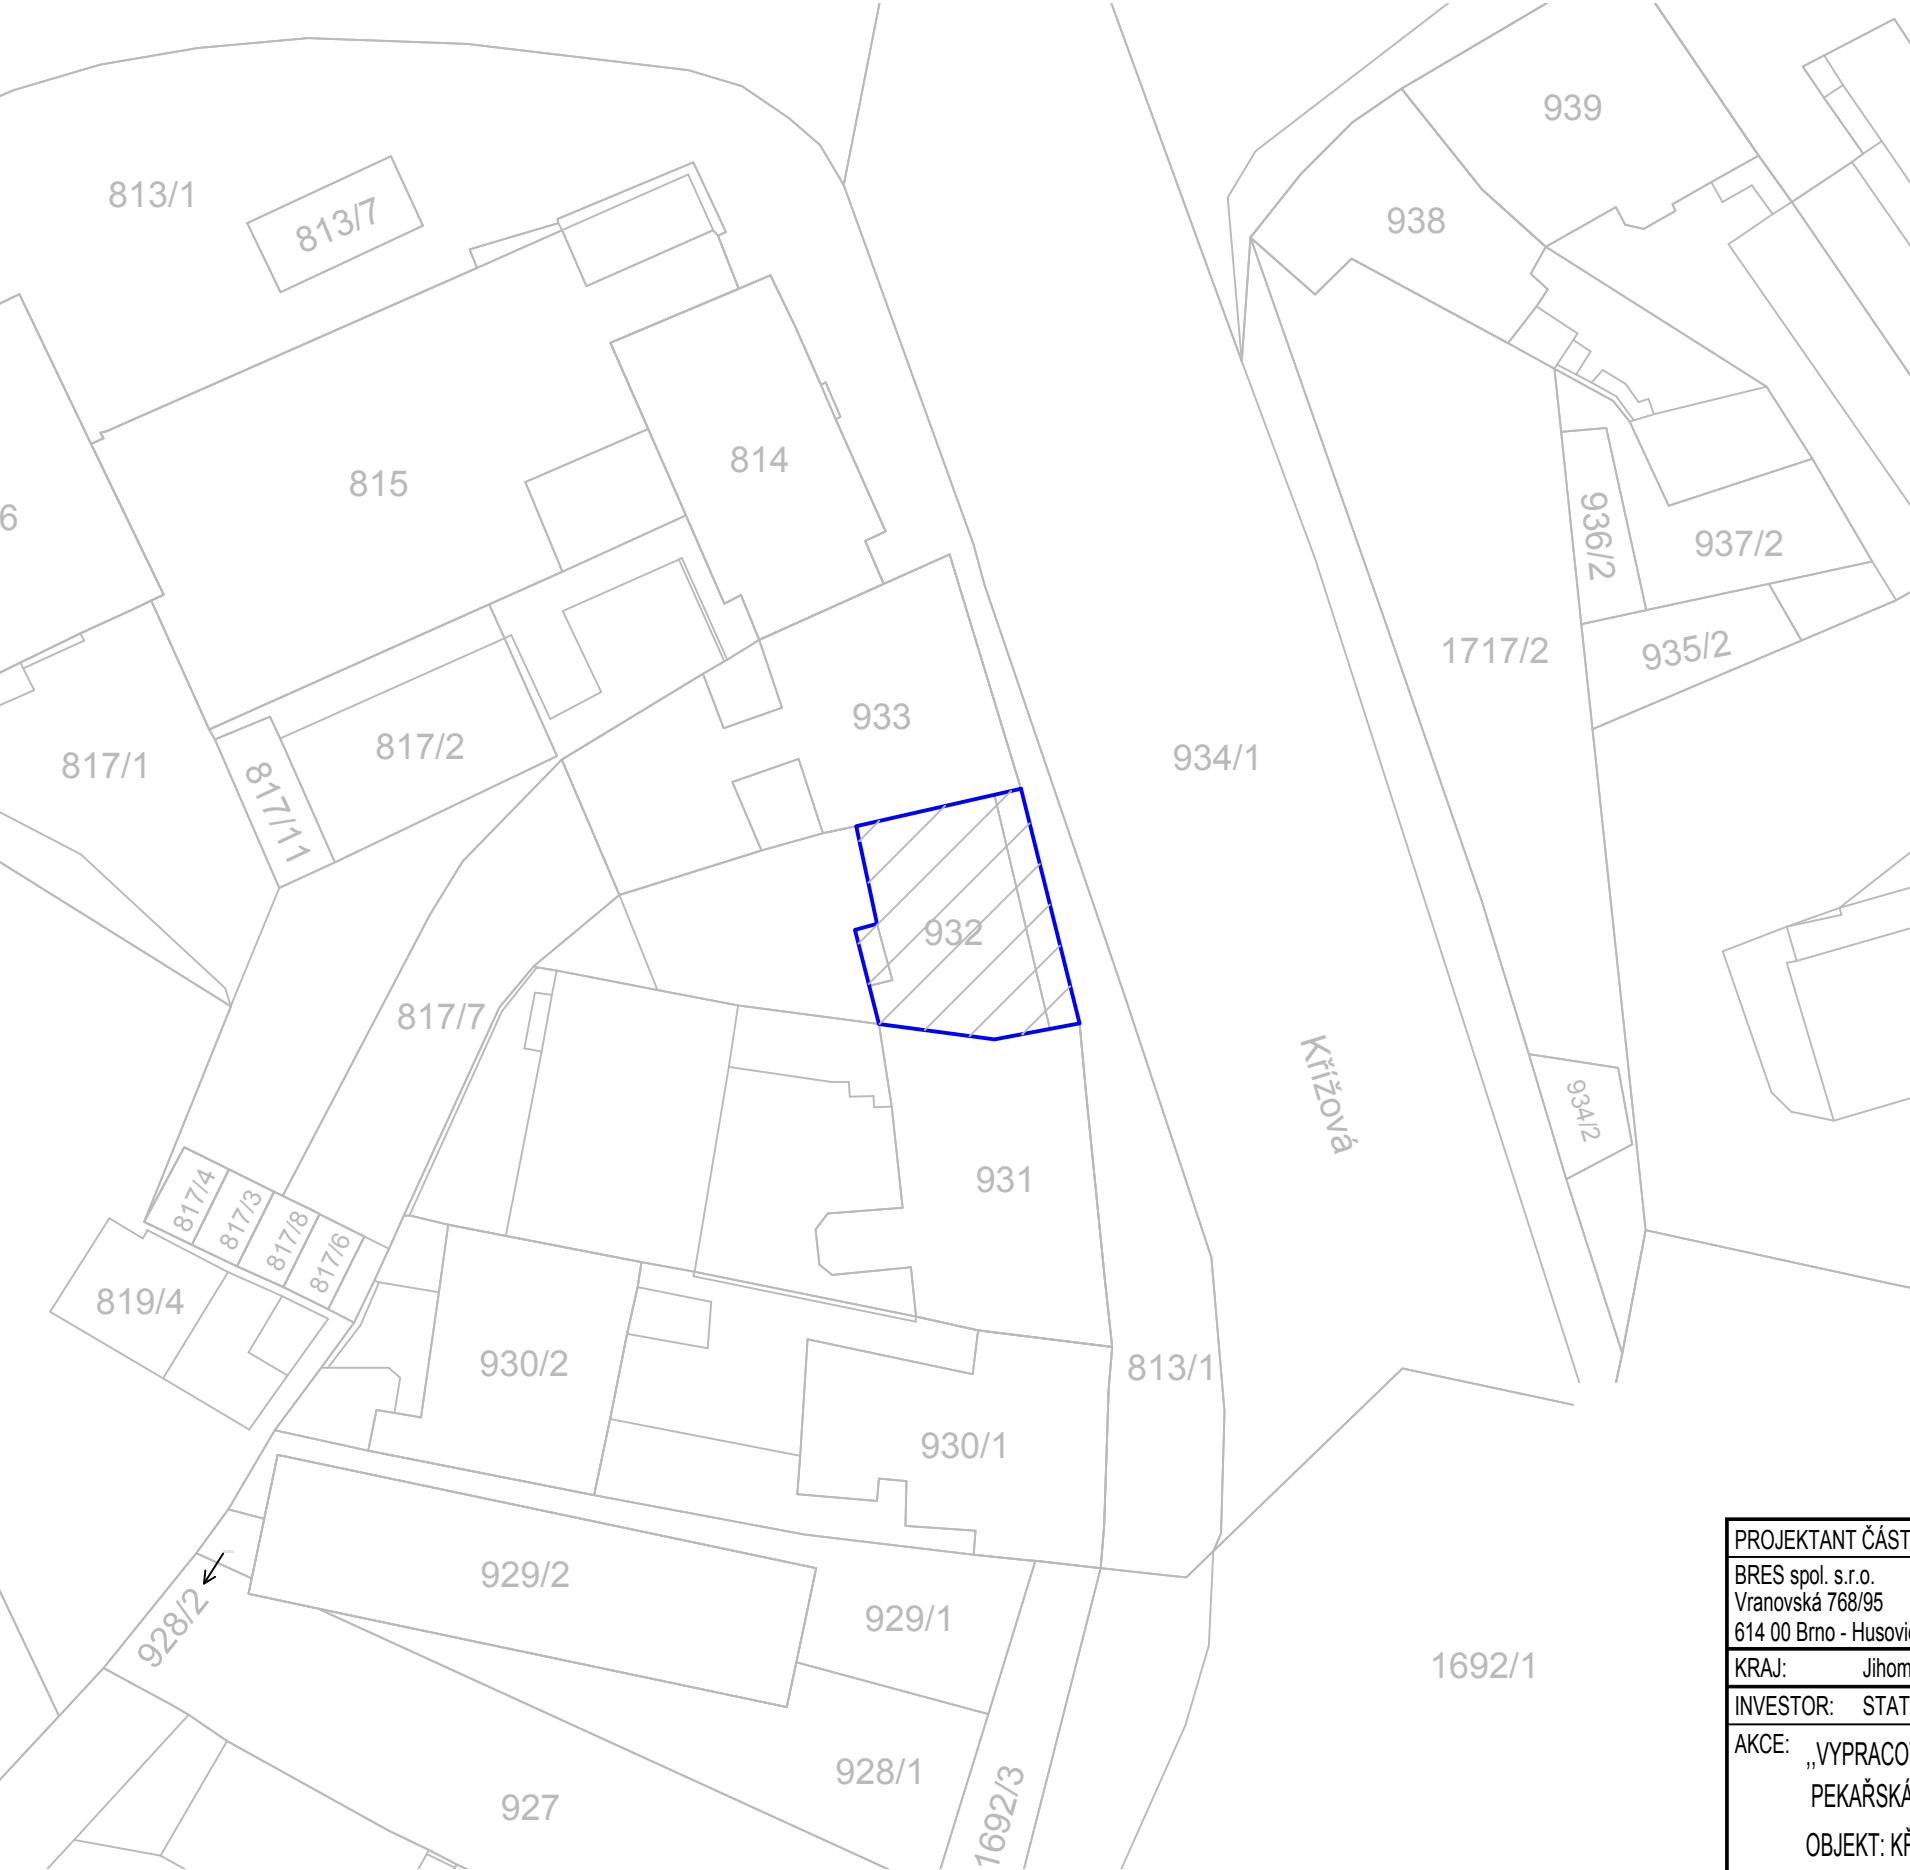


KATASTRÁLNÍ SITUAČNÍ VÝKRES

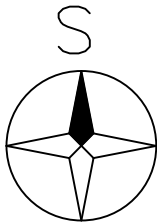

LEGENDA

	ŘEŠENÁ PARCELA
	ŘEŠENÝ OBJEKT
	OSTATNÍ/NEŘEŠENÉ PARCELY
972	PARCELNÍ ČÍSLO



PROJEKTANT ČÁSTI:		ZODP. PROJEKTANT	KONTROLOVAL	VYPRACOVAL		
BRES spol. s.r.o. Vranovská 768/95 614 00 Brno - Husovice		ING. JIŘÍ REITKNECHT 	ING. ONDŘEJ MATUŠŮ 	LUKÁŠ VONDRUŠKA		
KRAJ: Jihomoravský		OKRES: Brno - město				
INVESTOR: STATUTÁRNÍ MĚSTO BRNO, městská část Brno-střed, Dominikánské nám. 196/1					FORMÁT	2xA4
AKCE: „VYPRACOVÁNÍ PROVÁDĚCÍ PD NA OPRAVU ZTI V DOMECH KŘÍŽOVÁ 6, PEKAŘSKÁ 88, FRANCOUZSKÁ 12, VINOHRADY 28, VÍDEŇSKÁ 38, VÍDEŇSKÁ 36“  OBJEKT: KŘÍŽOVÁ 6					MĚŘÍTKO	1:1000
					DATUM	02/2024
					ÚČEL	DPS
					Č. ZAKÁZKY	B0693
OBSAH: KATASTRÁLNÍ SITUAČNÍ VÝKRES					Č. VÝKR.	PARÉ
					C2	