



POHLED Z BOKU

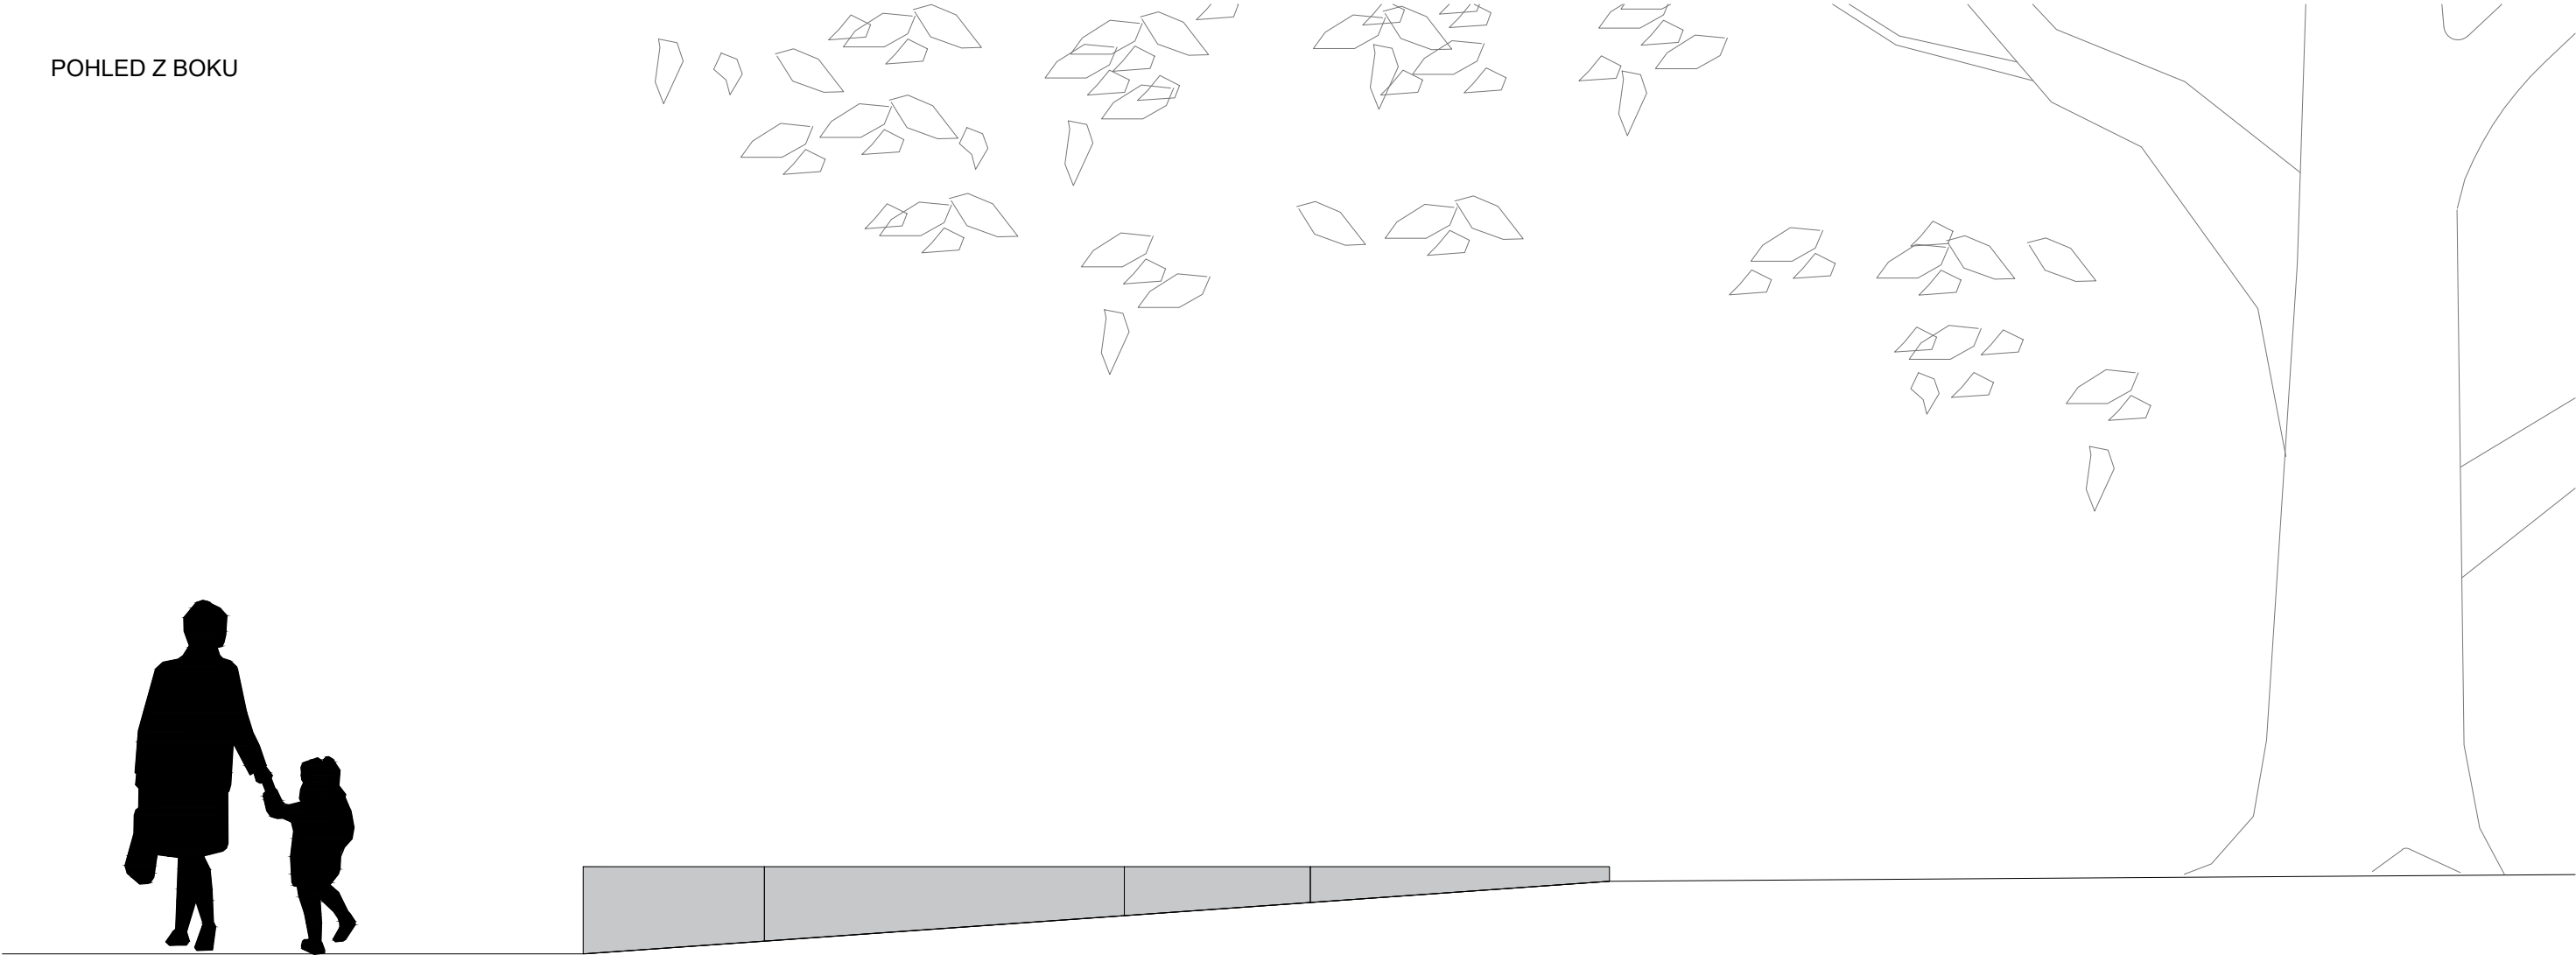

ČELNÍ POHLED

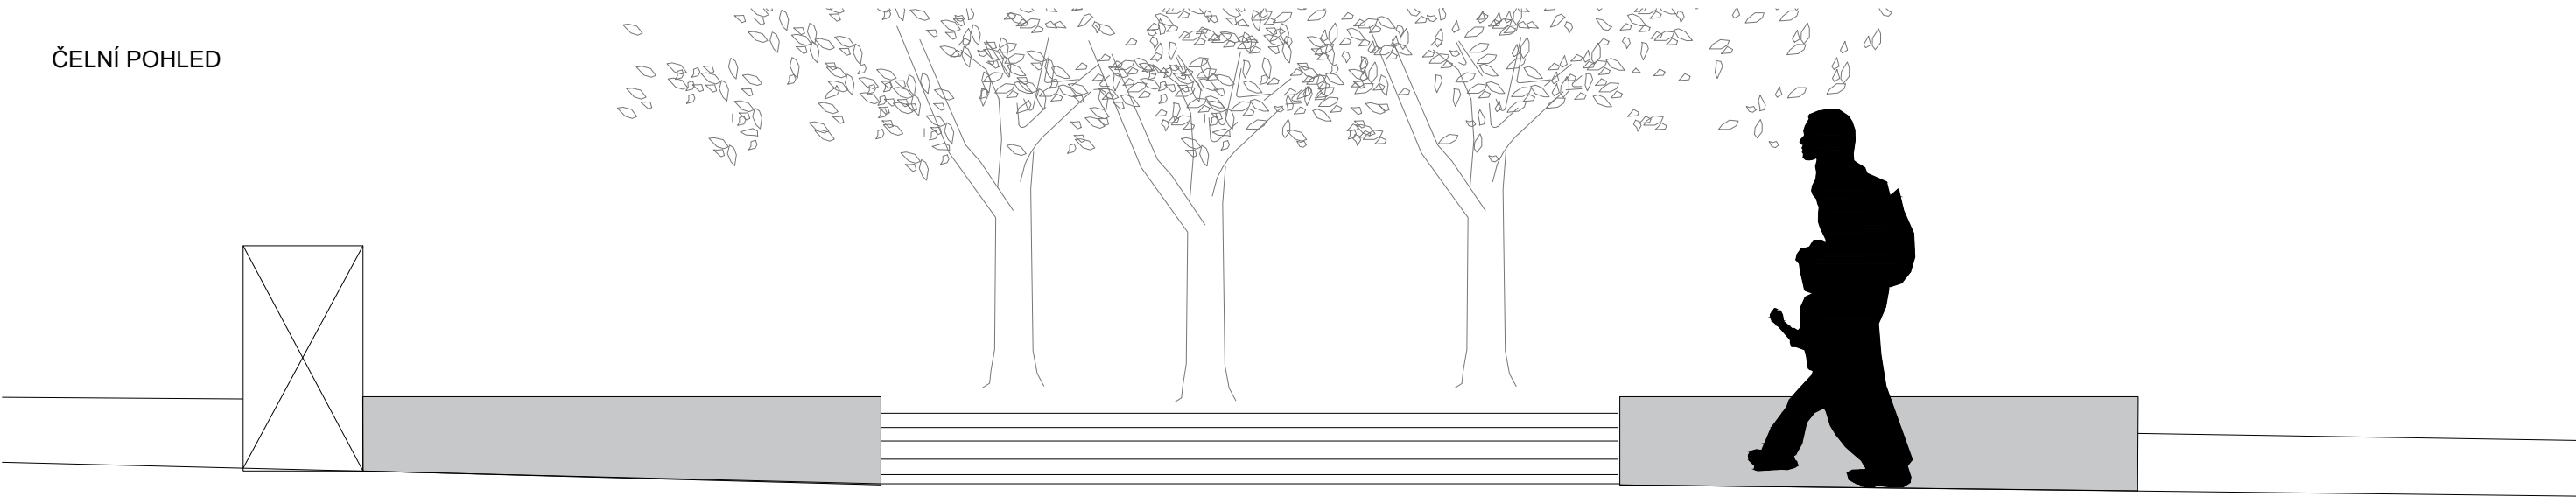

K.Ú: BRNO, VEVEŘÍ [610372]

ZODPOVĚDNÝ PROJEKTANT: Eva Wagnerová	VYPRACOVAL: Ing. Tereza Holas	Eva Wagnerová Tomešova 1, 602 00, Brno tel/ fax 543 215 577, ewa@volny.cz		
LOKALITA: Brno, Veveří		DATUM 05/2024 PARÉ:		
OBJEDNATEL: Statutární město Brno, Dominikánské náměstí 1, Brno 602 00, IČO: 44992785, DIČ: CZ44992785				
JÁNÁČKOVO NÁMĚSTÍ_ÚPRAVA STŘEDOVÉ ČÁSTI PARKU		ZAK.ČÍSLO	PŘÍL.Č.: 07	
SO 102_POHLEDY KAMENNÉ ZÍDKY		STUPEŇ		
		FORMÁT: 2 x A4	MĚŘÍTKO: 1:30	