




PŮDORYS
M 1:20

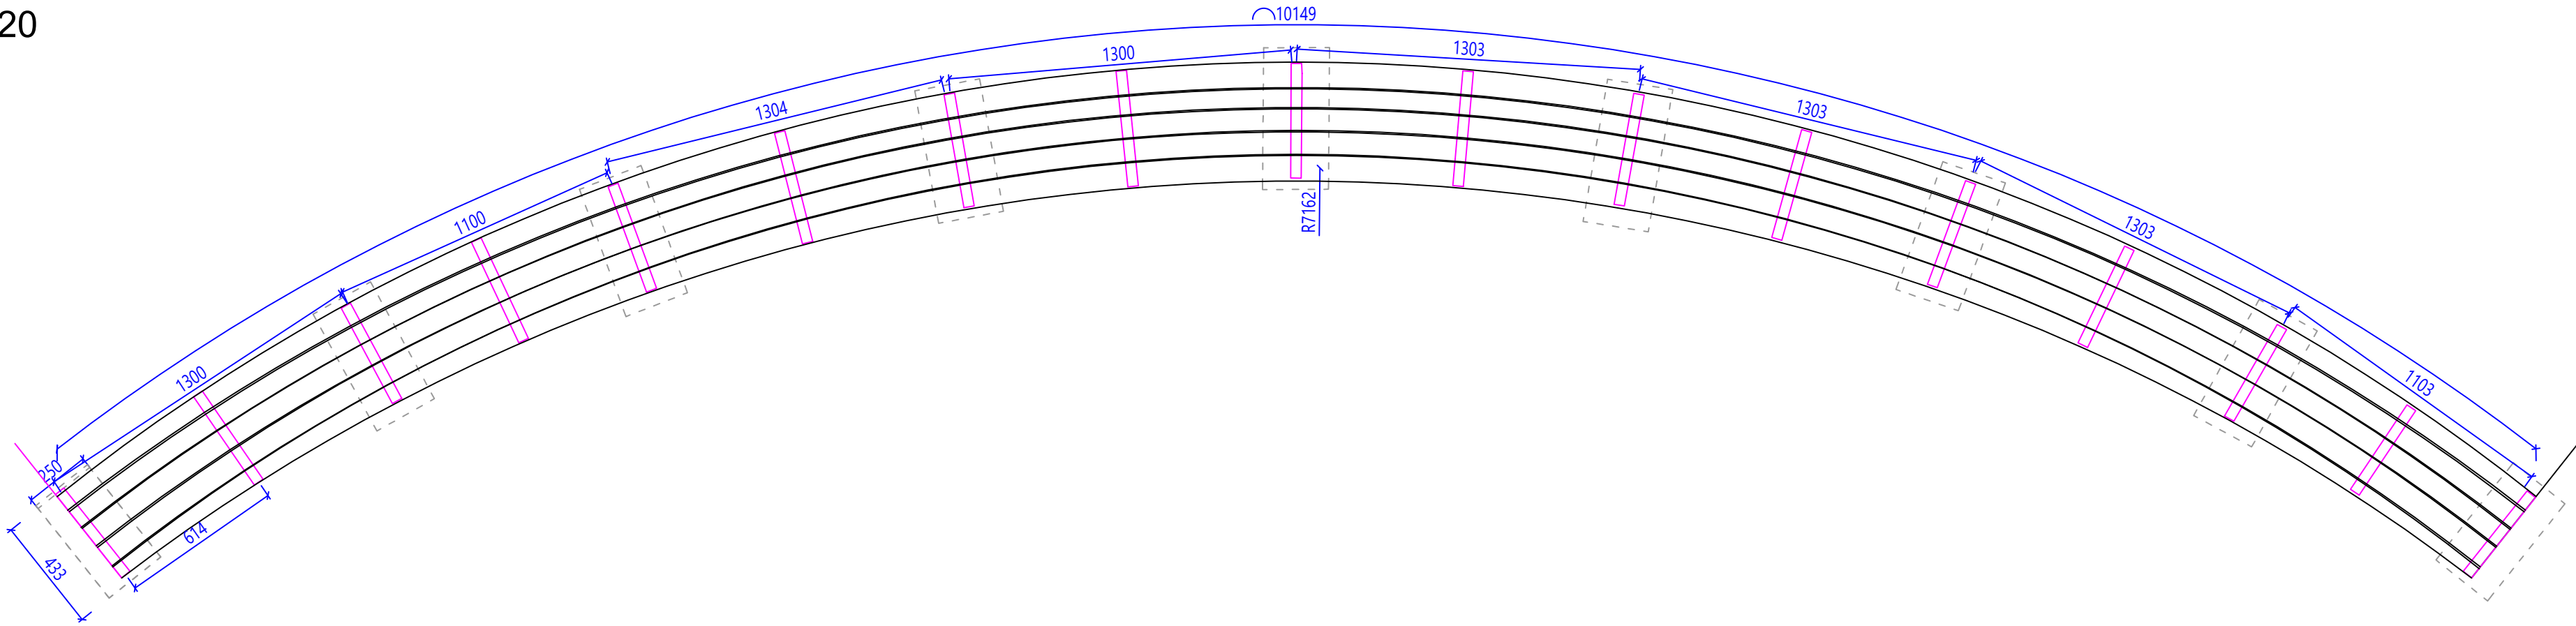

ROZVINUTÝ POHLED
M 1:10

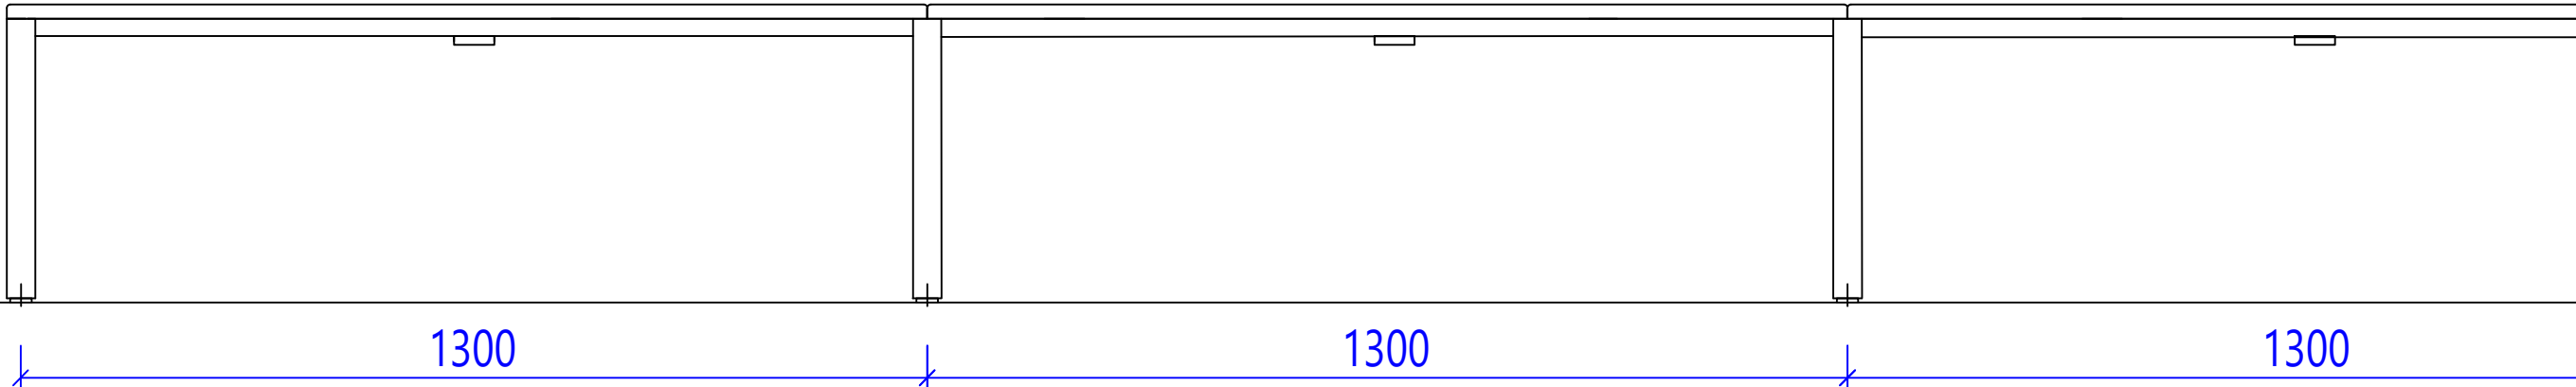

ŘEZ
M 1:10

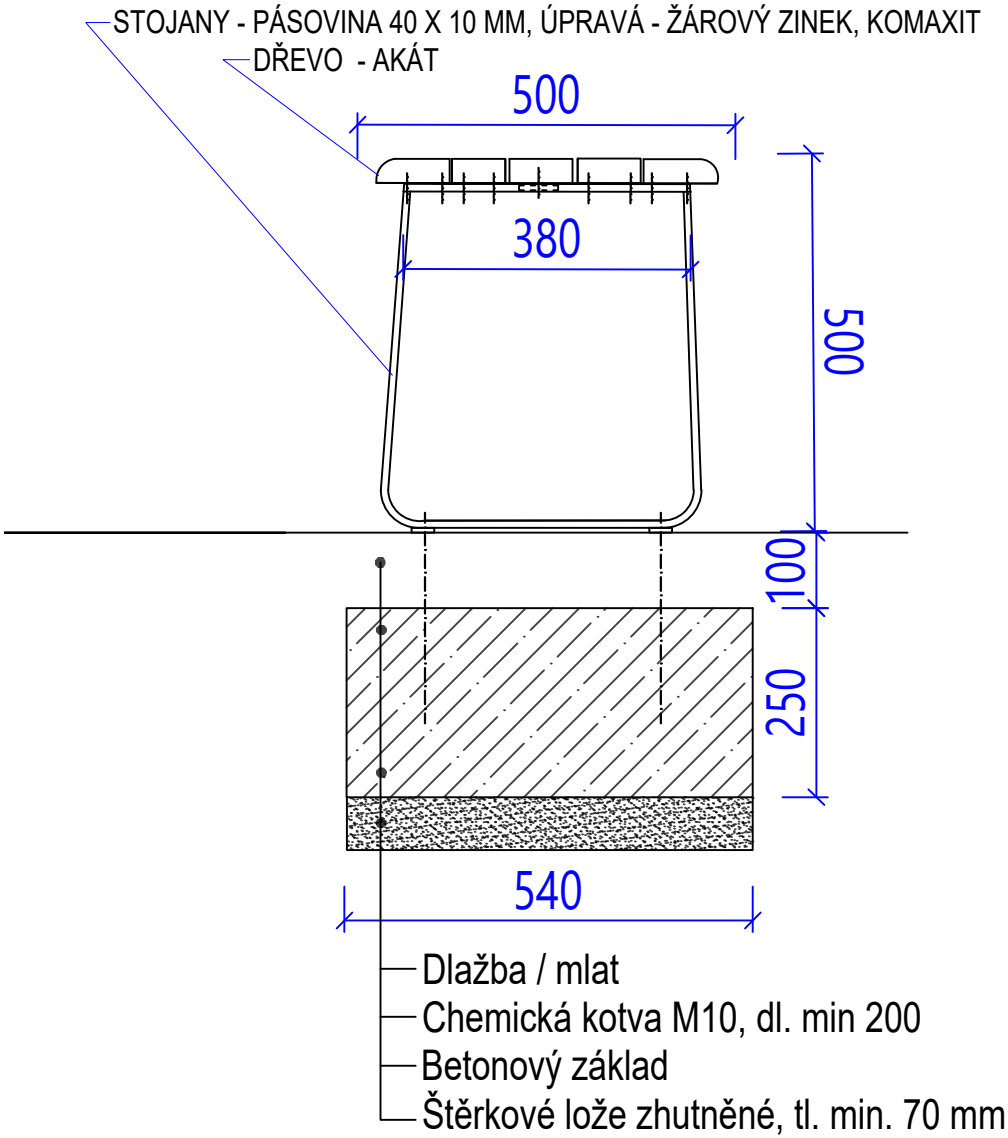

ZODPOVĚDNÝ PROJEKTANT: Eva Wagnerová		VYPRACOVAL: Ing. Tereza Holas, Ing. Martin Horký		Eva Wagnerová Tomešova 1, 602 00, Brno tel/ fax 543 215 577, ewa@volny.cz		
LOKALITA: Bmo, Veveří						
OBJEDNATEL: Statutární město Brno, Dominikánské náměstí 1, Brno 602 00, IČO: 44992785, DIČ: CZ44992785						
JÁNÁČKOVO NÁMĚSTÍ_ÚPRAVA STŘEDOVÉ ČÁSTI PARKU				DATUM	05/2024	PARÉ:
				ZAK.ČÍSLO		
				STUPEŇ	DVZ/DPS	
SO 801, 901 VZOROVÝ VÝKRES, LAVIČKA ATYP A				FORMÁT:	MĚŘITKO:	PŘÍL.Č.:
				A4	1:20, 1:10	