




PŮDORYS
M 1:20

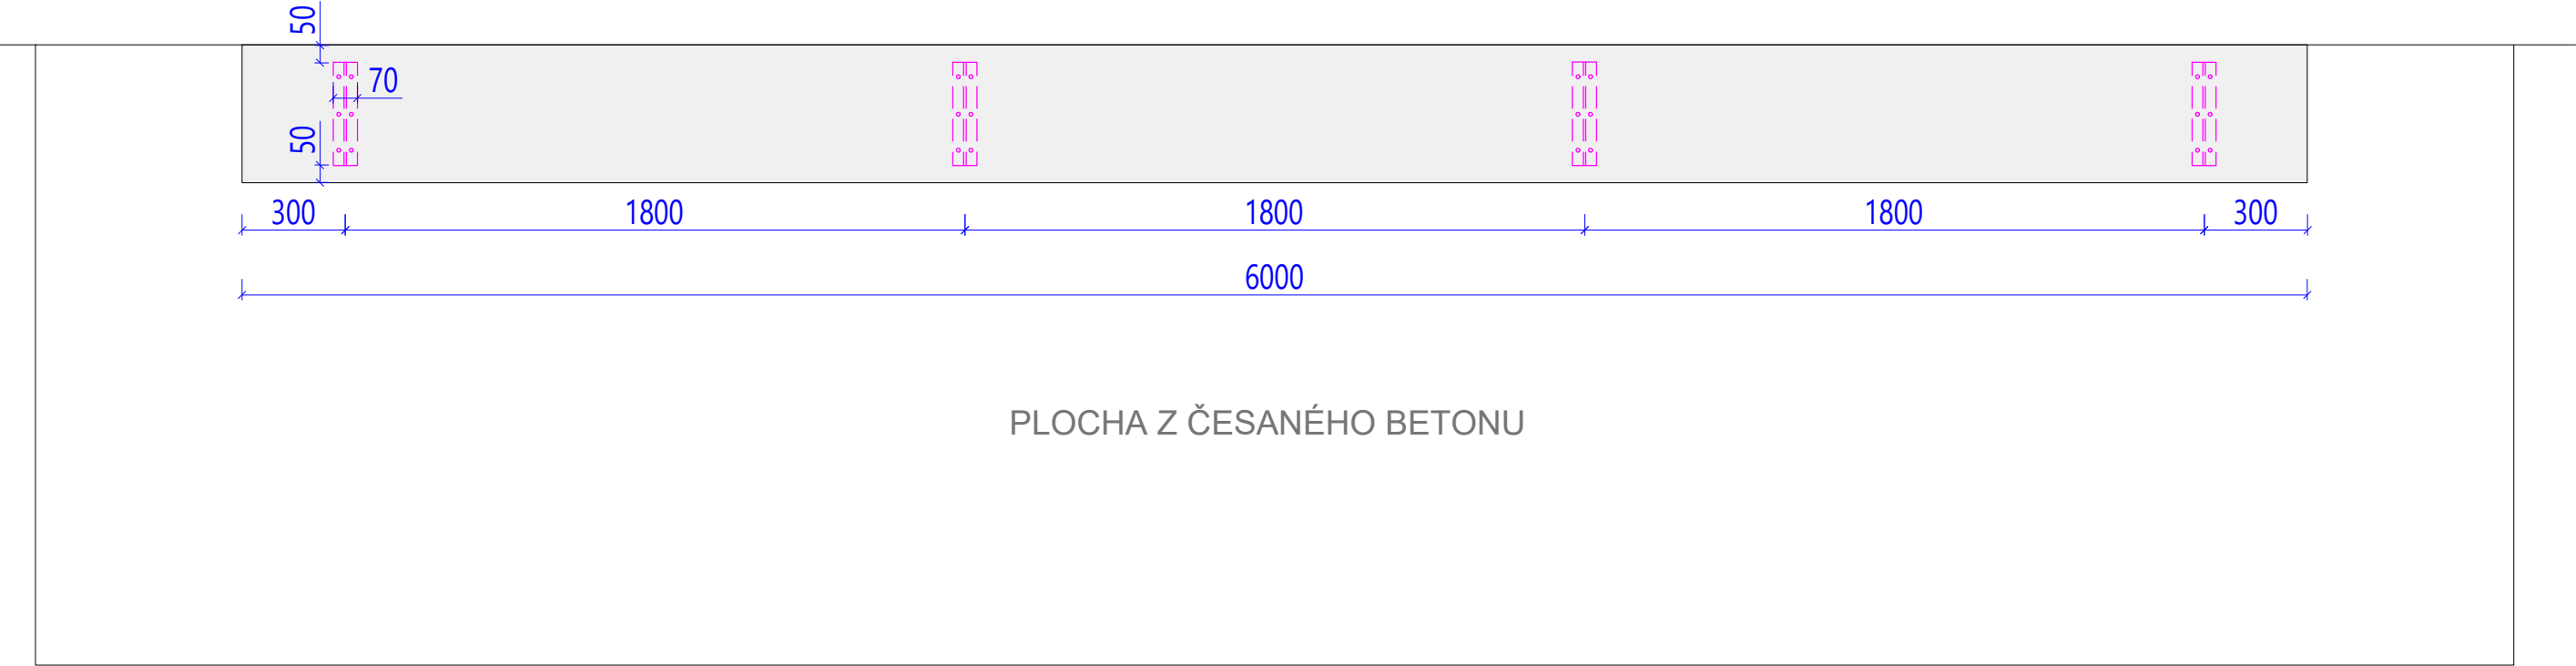

ŘEZPOHLED
M 1:20

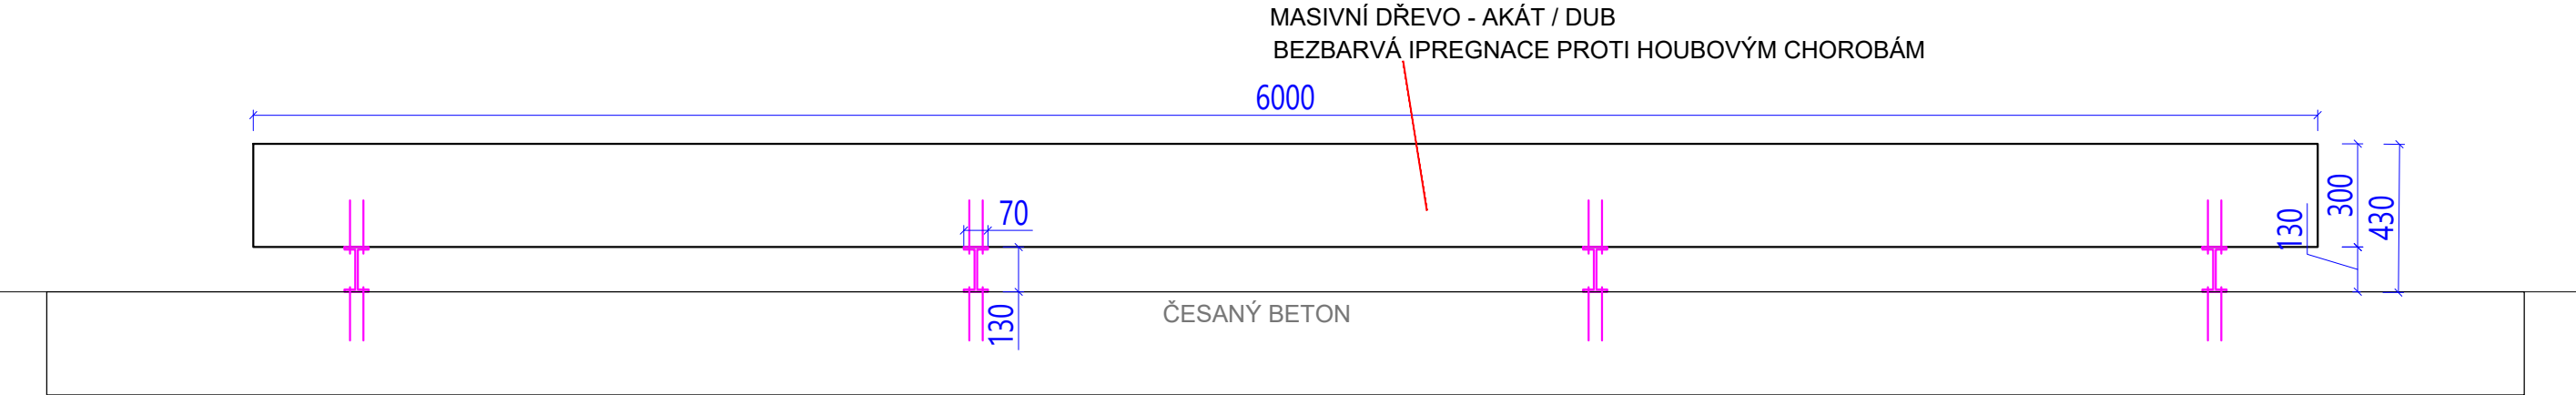

ŘEZ
M 1:10

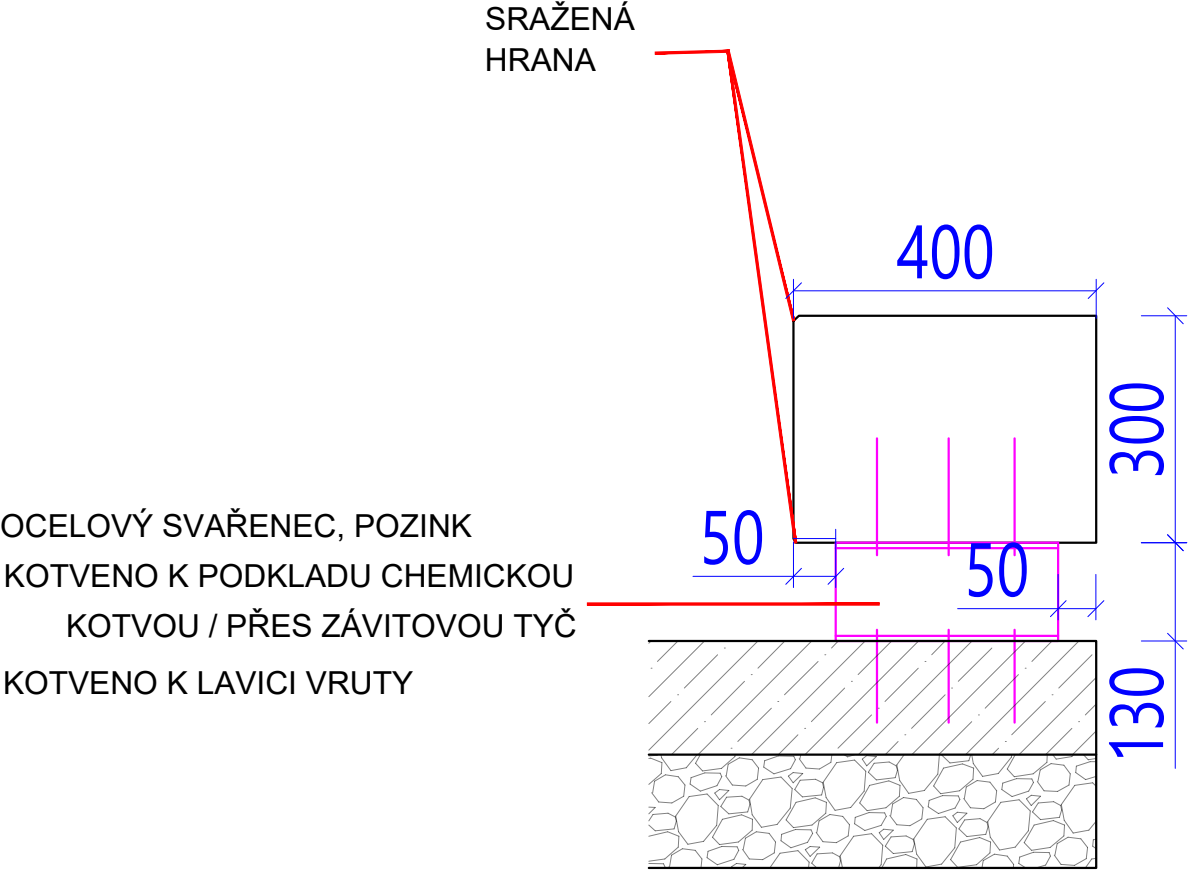

OCELOVÝ SVAŘENEC, POZINK
KOTVENO K PODKLADU CHEMICKOU
KOTVOU / PŘES ZÁVITOVOU TYČ
KOTVENO K LAVICI VRUTY

SRAŽENÁ
HRANA

ZODPOVĚDNÝ PROJEKTANT: Eva Wagnerová	VYPRACOVAL: Ing. Tereza Holas, Ing. Martin Horký	Eva Wagnerová Tomešova 1, 602 00, Brno tel/ fax 543 215 577, ewa@volny.cz		
LOKALITA: Brno, Veveří		DATUM	05/2024	PARÉ:
OBJEDNATEL: Statutární město Brno, Dominikánské náměstí 1, Brno 602 00, IČO: 44992785, DIČ: CZ44992785		ZAK.ČÍSLO		
JÁNÁČKOVO NÁMĚSTÍ_ÚPRAVA STŘEDOVÉ ČÁSTI PARKU		STUPEŇ	DVZ/DPS	PŘÍL.Č.:
SO 801, 901 VZOROVÝ VÝKRES, MASIVNÍ LAVICE L2		FORMÁT: 5X A4	MĚŘITKO: 1:20, 1:10	