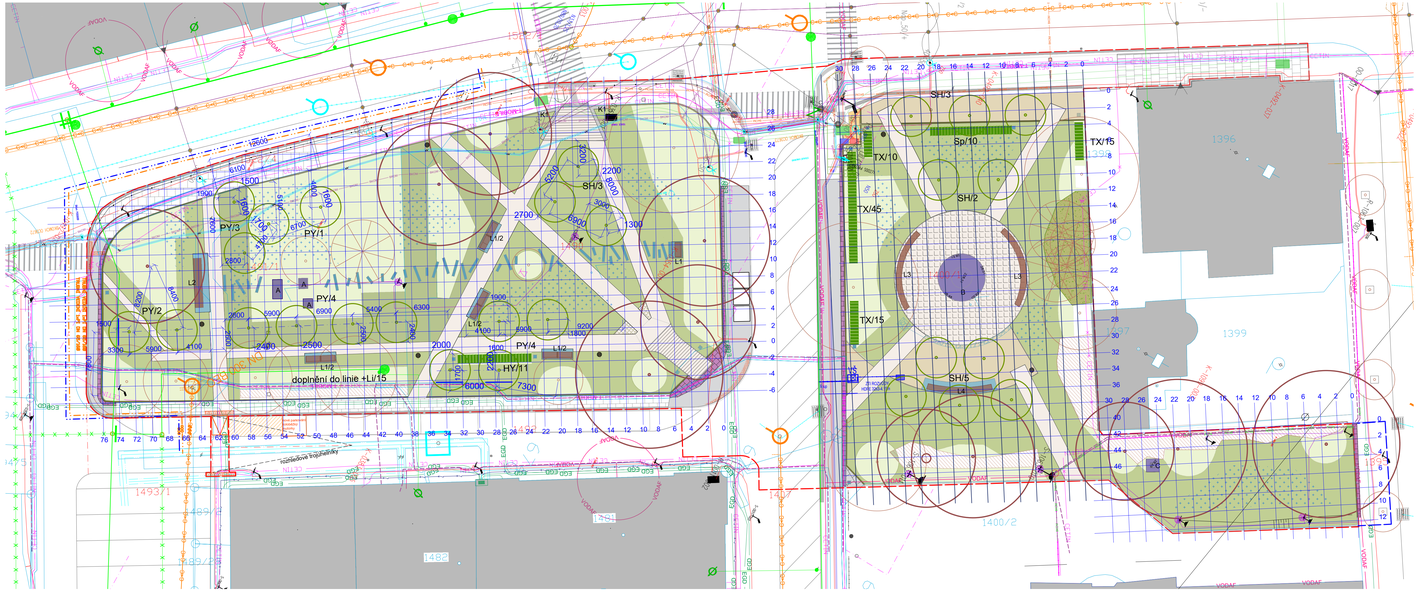

LEGENDA

- Hranice parcel /dotčené parcely /parcelní čísla
- Hranice řešeného území / Dočasný zábor
- Stávající budovy
- Parkovací plocha
- Zpevněné plochy - betonová dlažba formát 10 x 20 cm
- Stávající kamenné obrubníky - zachovat
- Hrany asanovaných ploch/asanovaný mobiliář- viz. SO 101
- Podzemní kontejnery na separovaný odpad
- Významné stromy
- Ostatní stromy /jehličnatý /listnatý/

NAVRHOVANÝ STAV

POVRCHY - viz SO 102

- Kamenná dlažba velkoformátová (s ocelovou pásovinou)
- Předlážděním stávajícího chodníku - betonová dlažba(KOORDINACE NA STAVBĚ - možné provizorní zpevnění - před uložením šachet)
- Žulová kostka s travnatou spárou
- Pěšiny z žulové kostky (skládány do vějíře)
- Dlažba z kamenných pásků
- Mlatová plocha (s ocelovou pásovinou)
- Česaný beton pod mobiliářem

STAVEBNÍ PRVKY - viz SO 102

- K1: Kamenné zídky šíře 400 mm _ srovnání terénu 2 ks
- Kamenné prvky šíře 400 mm
- P1: dlouhé 2000 mm
- P2: dlouhé 1000 mm
- Kamenný patník vertikálně postavený 12 ks
- Vnitřní kamenné obrubníky - šíře 15 cm, 7 cm nad terénem /přirozená vodicí linie/
- Rozebrání st. dlažby a zpětné zadláždění – manipulace příprava pro nové obrubníky
- Zasakovací štěrkové lože - rozhraní dlažby a mlatu
- Štěrkové lože fr: 32/63 mm obaleno v geotextilii, 1m pod terénem, překryto 0,4 m zeminy

VEGETACE viz SO 801

- Výsadba stromu
- Výsadba keřové linie
- Trávník
- Cibuloviny v trávníku
- Regenerace trávníku po stavebních úpravách
- Podrostový záhon (*Hedera helix, Vinca minor*)
- Protikořenová folie
- Vytyčovací síť po 2 m

VEŘEJNÉ OSVĚTLENÍ viz SO 301

- Výměna osvětlovacího tělesa a stožárů VO - zachování původní kabelové trasy, 6 ks

MOBILIÁŘ - viz SO 901

- L1: typová lavice s područkami a opěradly, kotvena do betonové plochy 9 ks
- L2: liniová lavice na betonové ploše s ocelovou pásovinou 1 ks
- L3: lavice atyp A /bez opěradla/ 2 ks
- L4: atyp B is opěradlem a područkami/ 1 ks
- Typové koše betonové 6 ks

SOUVISEJÍCÍ PRVKY MIMO ROZSAH PD

- Pítko
- Horizontální dopravní značení - prostor přecházení, varovný pás, zákaz parkování, nový prostor pro parkování motorky - správce BKOM
- Předlážděním stávajícího chodníku - správce BKOM

SEZNAM NAVRHOVANÝCH ROSTLIN

STROMY

- PY *Prunus x yedoensis* /ok: 12-14/ 14 ks
- SH *Prunus serrulata 'Shirotae'* /ok 12-14 cm/ 13 ks

KEŘE

- TX *Taxus x media* 'Hicksii' /vel: 175 - 200 cm/ 85 ks
- HY *Hydrangea paniculata* 'Limelight' /vel: 40-60 cm/ 11 ks
- Sp *Spirea cinerea* 'Grefsheim'/vel: 60 - 80 cm/ 10 ks
- Li *Ligustrum ovalifolium* /vel: 60 - 80 cm/ 15 ks

PODROSTOVÝ ZÁHON

Vinca minor 500 ks
Hedera helix 50 ks
Omphalodes verna 12 ks
Anemone sylvestris 20 ks
Galium odoratum 20 ks
Pulmonaria officinalis 10 ks
Symfytum officinale 7 ks
Tulipa sylvestris 50 ks
Athyrium filix femina 12 ks

CIBULOVINY V TRÁVNÍKU

Scila sibenica 300 ks
Scila sibenika Alba 300 ks
Galanthus nivalis 300 ks
Crocus vernus 100 ks

LEGENDA:
NÁZVY/PRVKY/ SÍTÍ

SDTN
- KABELOVODY
- KABELOVODU, NEPROVZDUŠNĚNÉ

GASNET
- VEDENÍ SÍTĚ

SDO
- Zařízení NN

T-MOBILE
- VEDENÍ SÍTĚ

TEPLÁRNY BRNO
- BIOKANAL, RUŠENÉ
- TRUBNÍ VEDENÍ

TSB
- OPTIKA MMB

FATTER
- VEDENÍ SÍTĚ

QUANTOM
- VEDENÍ SÍTĚ

VODAFON
- VEDENÍ SÍTĚ

NEJ
- ZEMNÍ OPTICKÉ VEDENÍ

SVK
- VODOVODNÍ ŘÁD
- VODOVODNÍ PŘÍPOJKA
- KANALIZAČNÍ STOKA
- KANALIZAČNÍ ŠACHTA
- KANALIZAČNÍ STOKA
- V RÁJI RUŠENÝ
- KANALIZAČNÍ PŘÍPOJKA

MUNI
- VEDENÍ OPTICKÉHO KABELU

INOM
- ULOŽIŠŤ VPUST, VPUSTNÍ ŠACHTA
- KABELY VYHLEDANÉ
- KOORDINÁCIA KABEL METALIC, OPTICKÝ V ZHRNÁCE
- SILOVÉ KABELY, STÁVAJÍCÍ HDPE

VUT
- VEDENÍ OPTICKÉHO KABELU

DPMB
- ST. KABELOVODU VOLNÉ
- ST. KABELOVODU KYNETA
- ST. TROLEJOVÉ TRATY, ZAVĚŠENÍ
- ST. STOŽÁRY

NAVRHOVANÝCH INŽENÝRSKÝCH SÍTÍ / ISO 401 SOUVISEJÍCÍ STAVBA S VLASTNÍM REŽIMEM
- VYTLAČENÉ VODOVODNÍ POTRUBÍ
- VODNÍ ZÁSUVKA
- PŘÍPOJKA VODY

KOORDINACE SE STAVBOU:
Rozvoj dopravní kapacity v letech 2021-2027 /Šlandy a Hrbohlická/
SSZ, Sek VI, SSZ 6 Kvartýna – Souběžná a Jánošíkova náměstí v Brně

- PŘEDLAŽDĚNÍ NA VŠECH ST. STAVU, DOPLNĚNÍ VODICÍCH LINI
- OPTICKÉ ROZVAĎEČE, KABELOVOD

KOORDINACE SE STAVBOU DPMB
- REKONSTRUKCE ST. KABELOVODU
- REKONSTRUKCE ST. KABELOVODU VOLNÉ

SEZNAM STAVEBNÍCH OBJEKTŮ

SO	101	PŘÍPRAVA ÚZEMÍ A ASANACE
SO	102	STAVEBNÍ ÚPRAVY
SO	301	ÚPRAVA VO
SO	401	VODOVODNÍ PŘÍPOJKA
SO	402	PITKO
SO	801	VEGETAČNÍ ÚPRAVY
SO	901	MOBILIÁŘ

K.Ú: BRNO, VEVEŘÍ [610372]

ZODPOVĚDNÝ PROJEKTANT: Eva Wagnerová	VYPRACOVAL: Ing. Tereza Holas	**Eva Wagnerová** Tomešova 1, 602 00, Brno tel/ fax 543 215 577, ewa@volny.cz
LOKALITA: Brno, Veveří		
OBJEDNATEL: Statutární město Brno, Dominikánské náměstí 1, Brno 602 00, IČO: 44992785, DIČ: CZ44992785		DATUM 05/2024 PARÉ:
JÁNÁČKOVO NÁMĚSTÍ_ÚPRAVA STŘEDOVÉ ČÁSTI PARKU		ZAK.ČÍSLO
SO 801, 901_VYTYČOVACÍ SITUACE		STUPEŇ DVZDPS FORMÁT: 6 X A4 MĚŘÍTKO: 1:250 PŘÍL.Č.: 07