



PODÉLNÝ ŘEZ, M 1:10

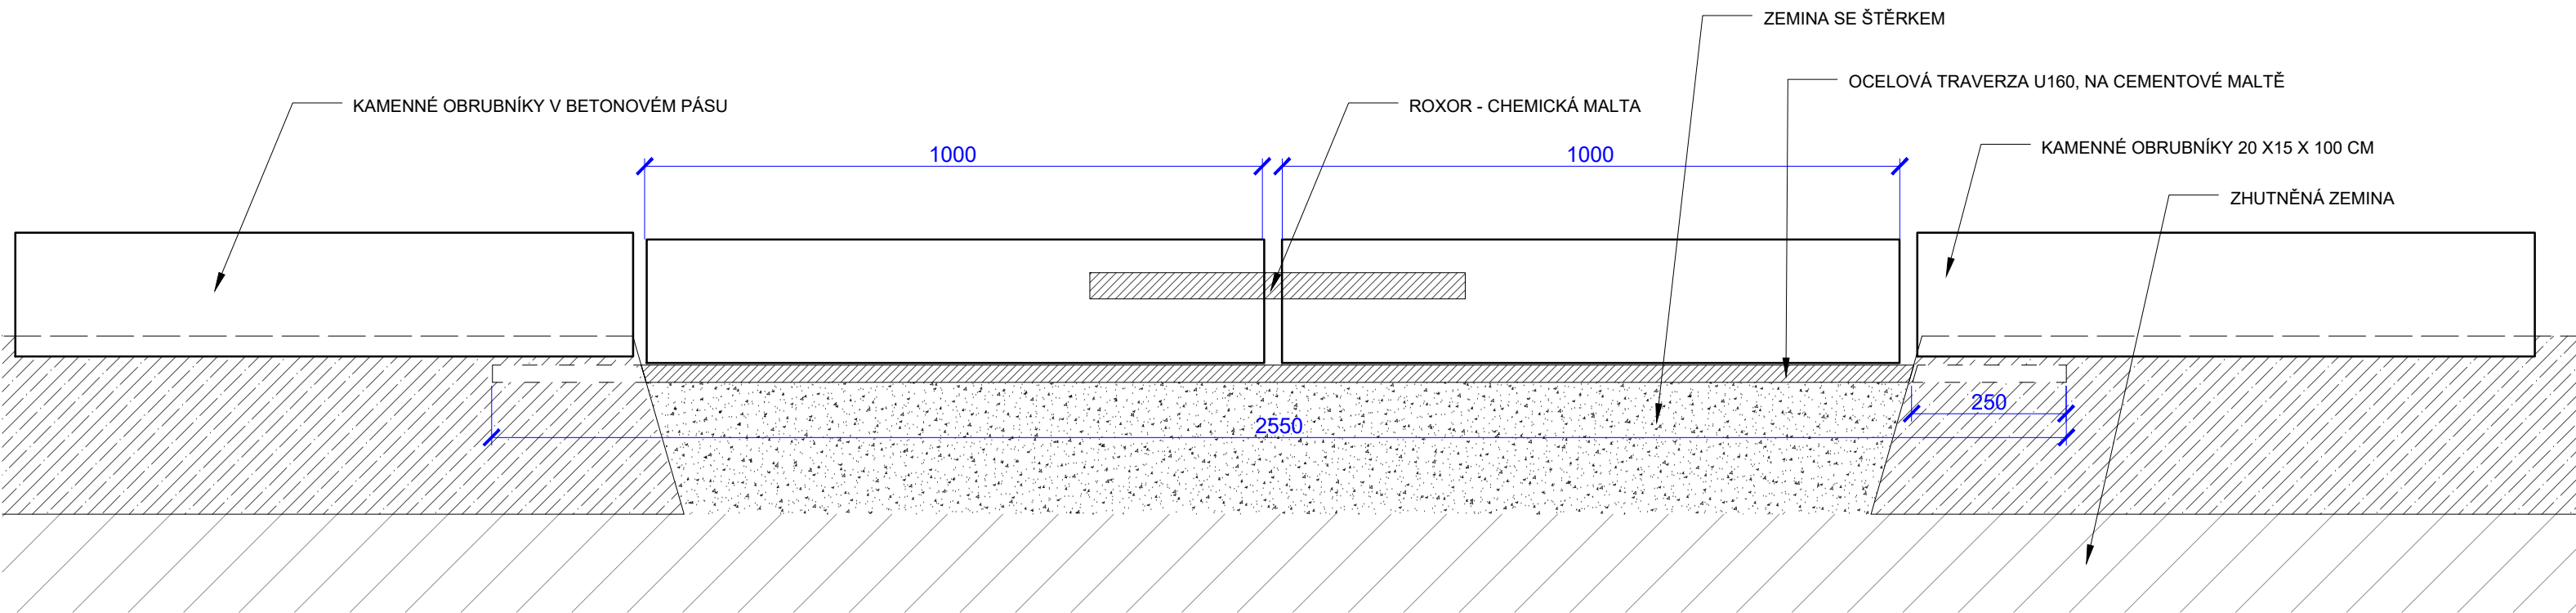

PŘÍČNÝ ŘEZ, M 1:5

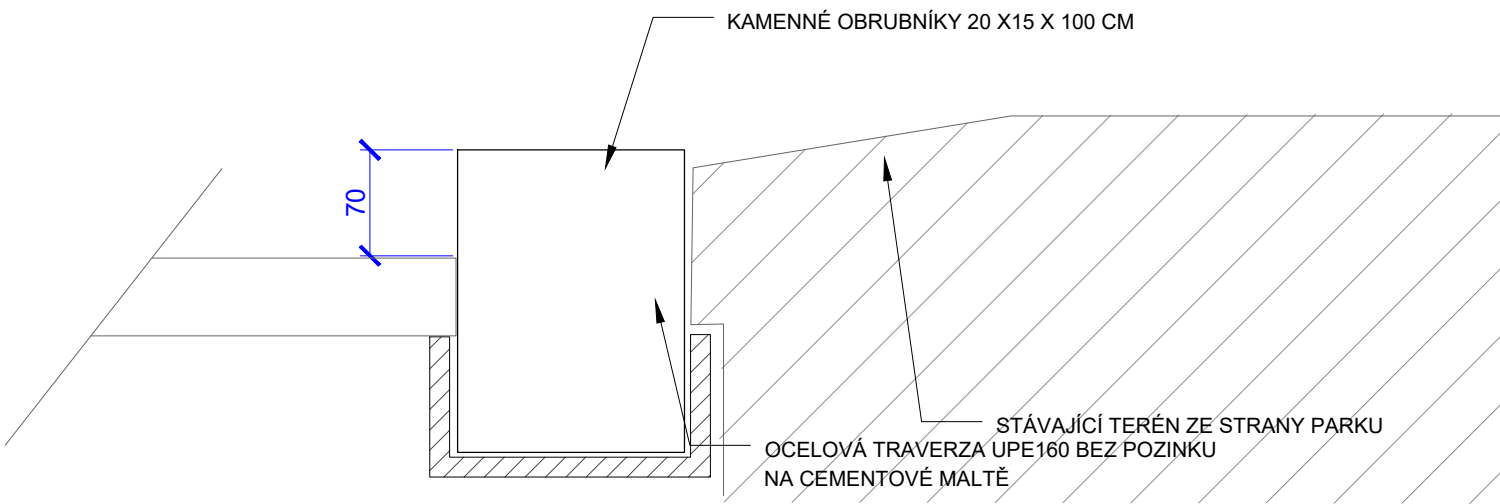

K.Ú: BRNO, VEVEŘÍ [610372]

ZODPOVĚDNÝ PROJEKTANT: Eva Wagnerová	VYPRACOVAL: Ing. Tereza Holas	Eva Wagnerová Tomešova 1, 602 00, Brno tel/ fax 543 215 577, ewa@volny.cz		
LOKALITA: Brno, Veverí		JÁNÁČKOVO NÁMĚSTÍ_ÚPRAVA STŘEDOVÉ ČÁSTI PARKU		
OBJEDNATEL: Statutární město Brno, Dominikánské náměstí 1, Brno 602 00, IČO: 44992785, DIČ: CZ44992785				
SO 102_VROZOVÝ ŘEZ PŘEMOSTĚNÍ KAM. OBRUBNÍKU		DATUM	05/2024	PARÉ:
		ZAK.ČÍSLO		
		STUPEŇ	DVZ/DPS	PŘÍL.Č.: 05
		FORMÁT: 2 x A4	MĚŘÍTKO: 1:10, 1:5	