



PĚŠÍNA: ŽULOVÁ KOSTKA - NEPOJÍZDNÁ ÚPRAVA

PŘÍČNÝ ŘEZ

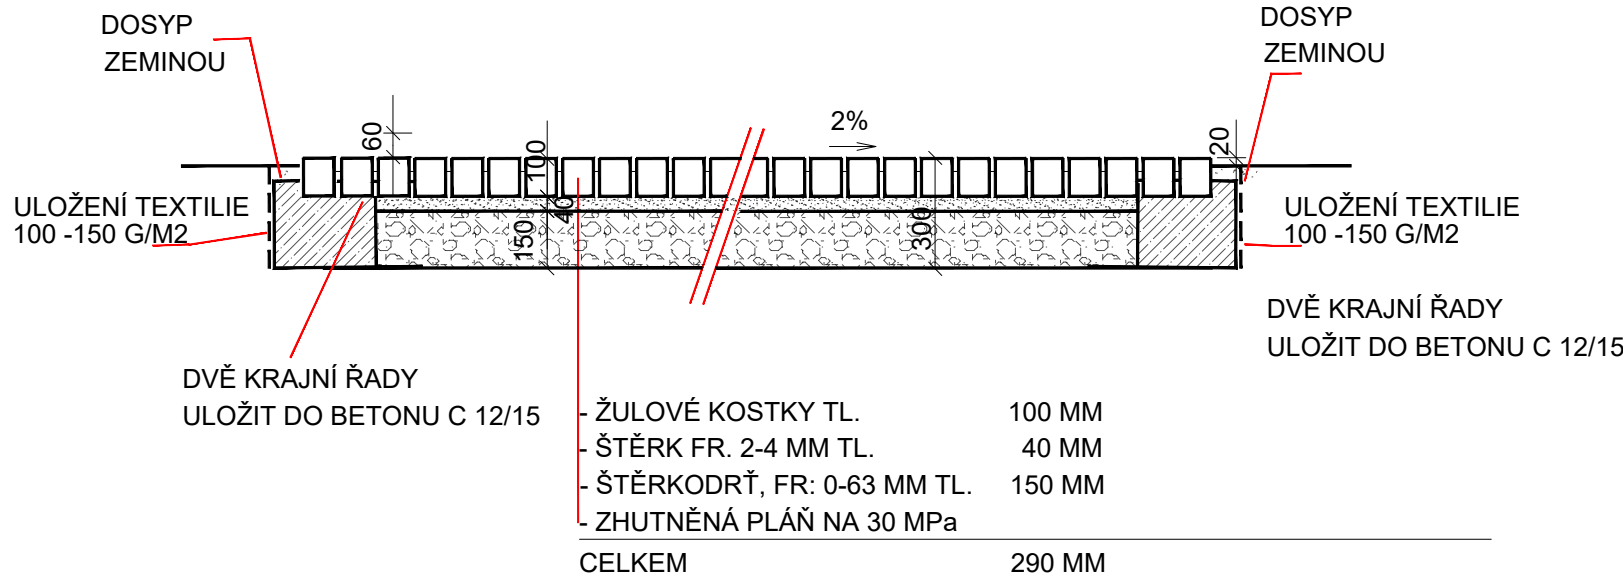


PLOCHA Z ŽULOVÉ DLAŽBY
NEPOJÍZDNÁ ÚPRAVA

PŘÍČNÝ ŘEZ

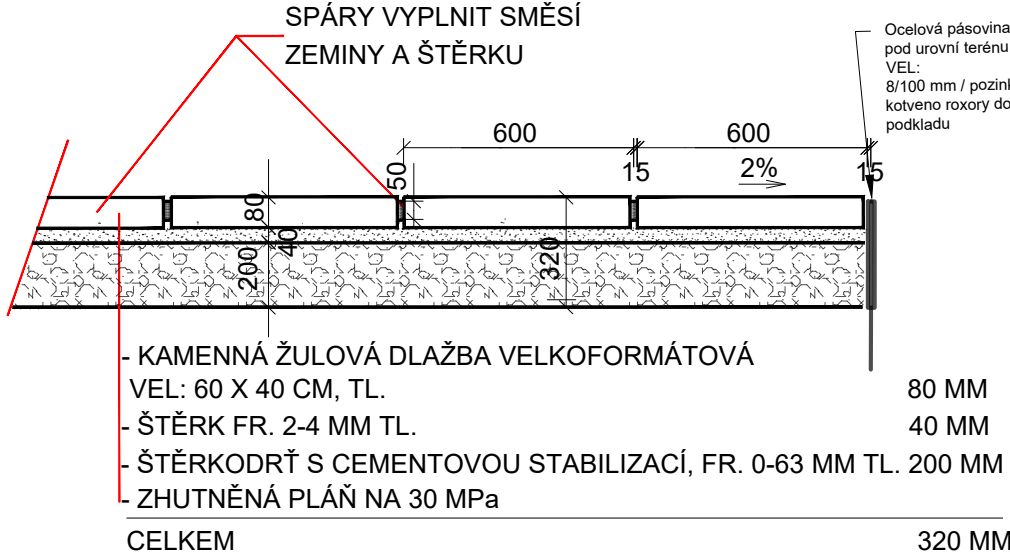


ZPEVNĚNÁ PLOCHA - ČESANÝ BETON
NEPOJÍZDNÁ ÚPRAVA

PŘÍČNÝ ŘEZ

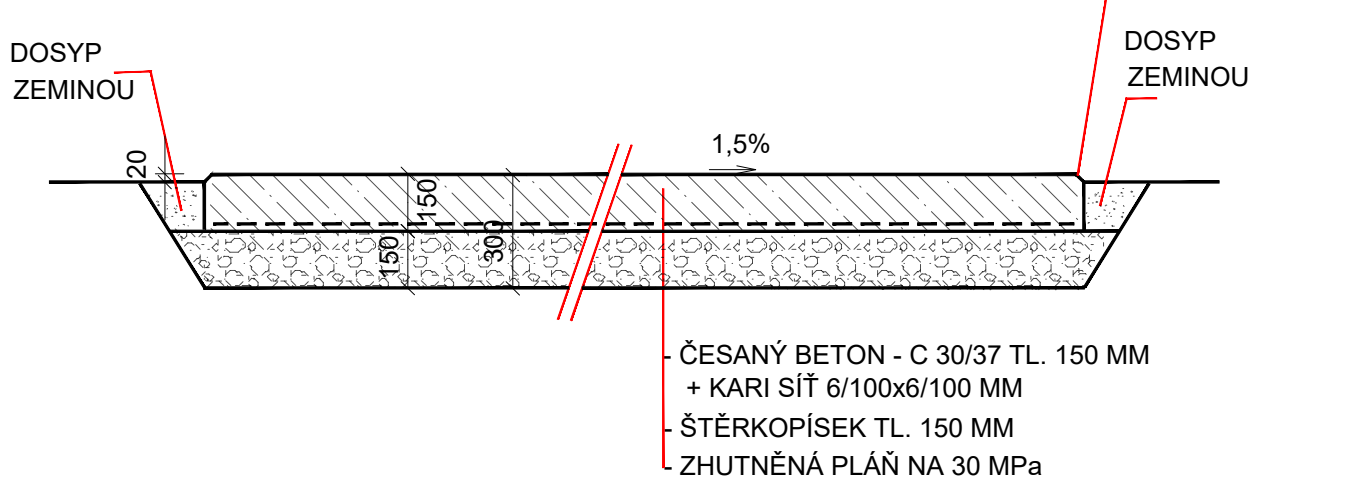


KAMENNÉ PRVKY V TRÁVNÍKU

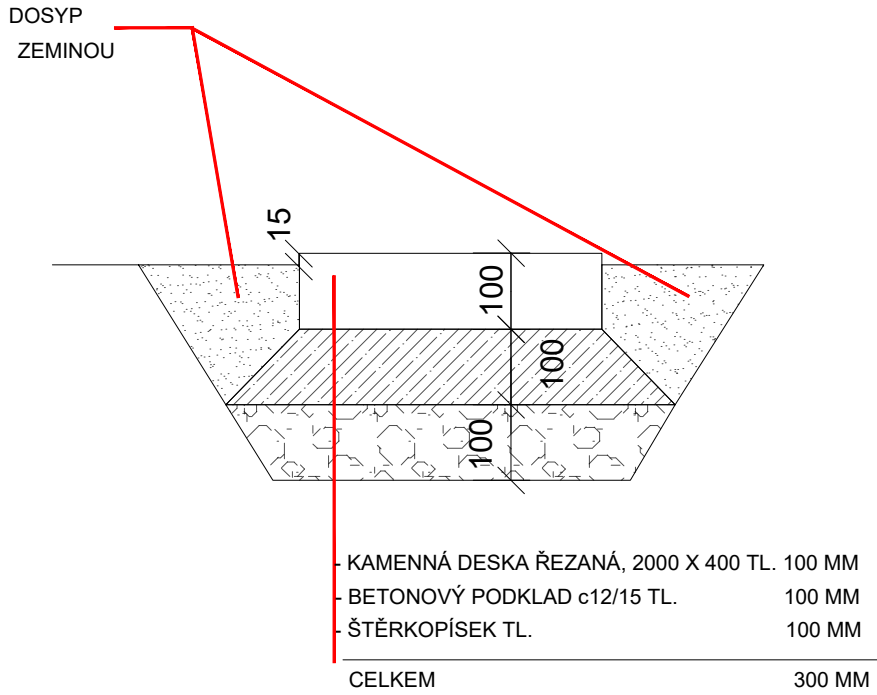


PLOCHY Z ŽULOVÉ KOSTKY - NEPOJÍZDNÁ ÚPRAVA
SE ZATRAVNĚNOU SPÁROU

PŘÍČNÝ ŘEZ

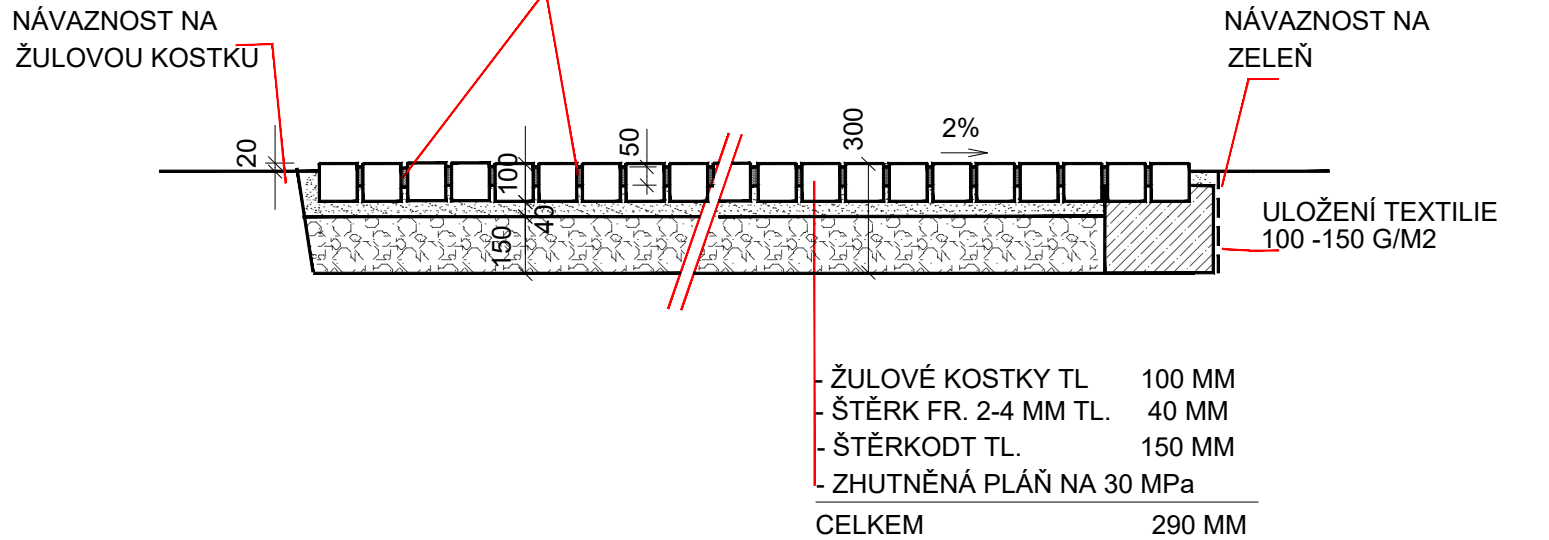


KAMENNÉ PÁSKY- NEPOJÍZDNÁ ÚPRAVA

PŘÍČNÝ ŘEZ

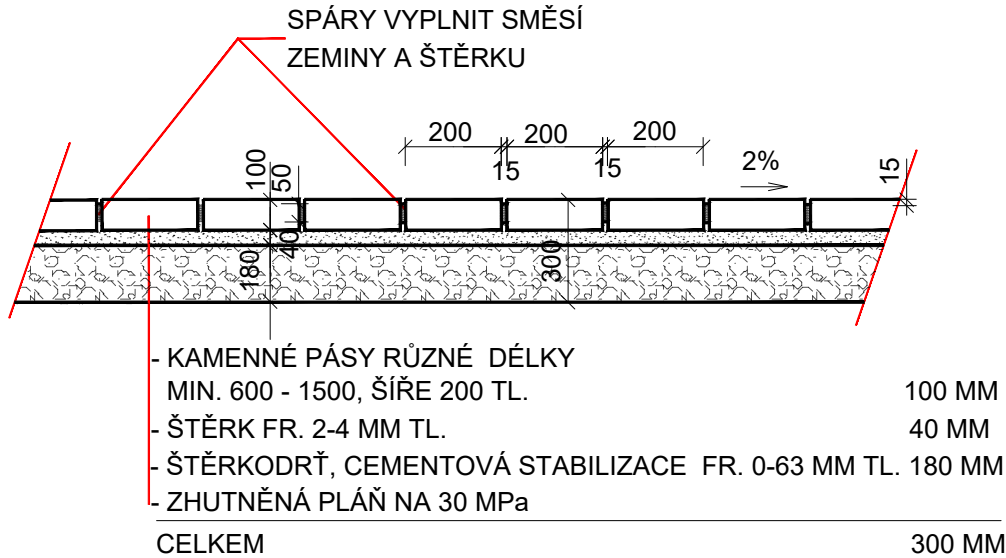


DLÁŽDĚNÁ PLOCHA, BETONOVÁ - NEPOJÍZDNÁ ÚPRAVA

PŘÍČNÝ ŘEZ

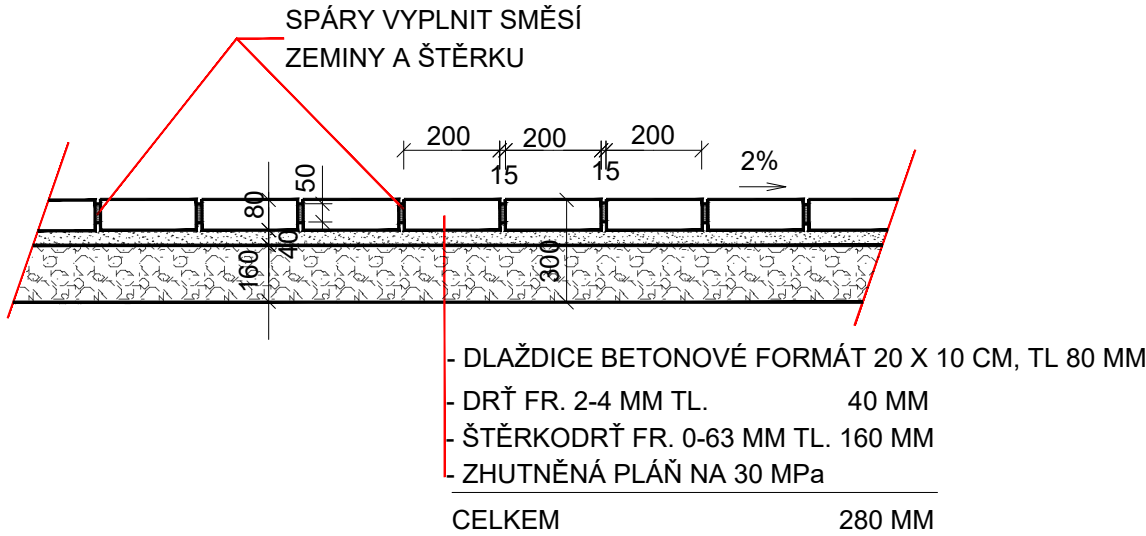

MLATOVÁ PLOCHA

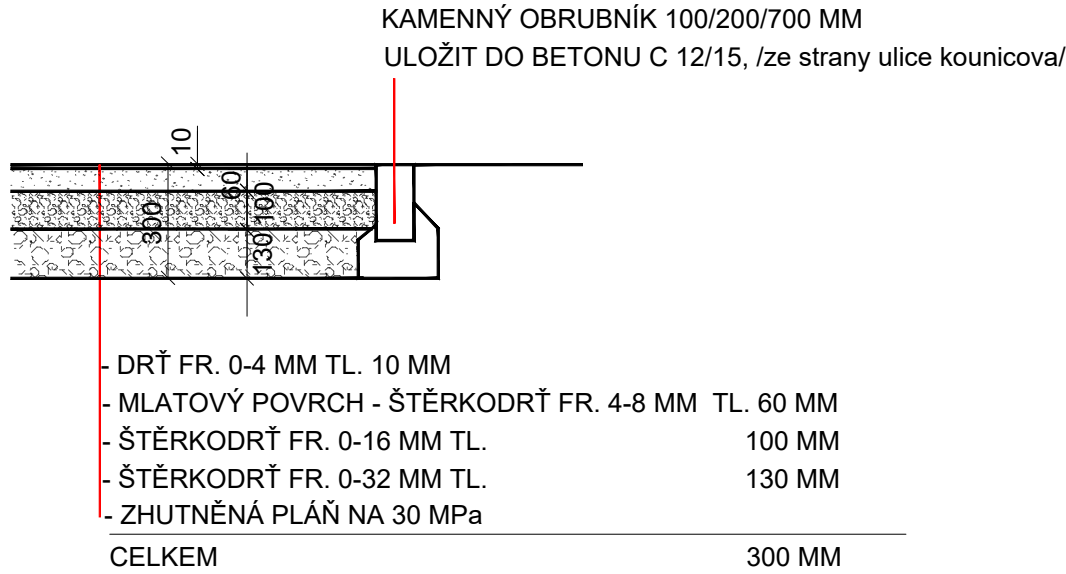

K.Ú: BRNO, VEVEŘÍ [610372]

ZODPOVĚDNÝ PROJEKTANT: Eva Wagnerová	VYPRACOVAL: Ing. Tereza Holas	Eva Wagnerová Tomešova 1, 602 00, Brno tel/ fax 543 215 577, ewa@volny.cz		
LOKALITA: Brno, Veverčí		DATUM	05/2024	PARÉ:
OBJEDNATEL: Statutární město Brno, Dominikánské náměstí 1, Brno 602 00, IČO: 44992785, DIČ: CZ44992785		ZAK.ČÍSLO		
JÁNÁČKOVO NÁMĚSTÍ_ÚPRAVA STŘEDOVÉ ČÁSTI PARKU		STUPEŇ	DVZ/DPS	PŘÍL.Č.:
		FORMÁT:	MĚŘITKO:	
SO 102_VZOROVÉ ŘEZY		3 X A4	1:20	03