



ŘEZ E 1:50

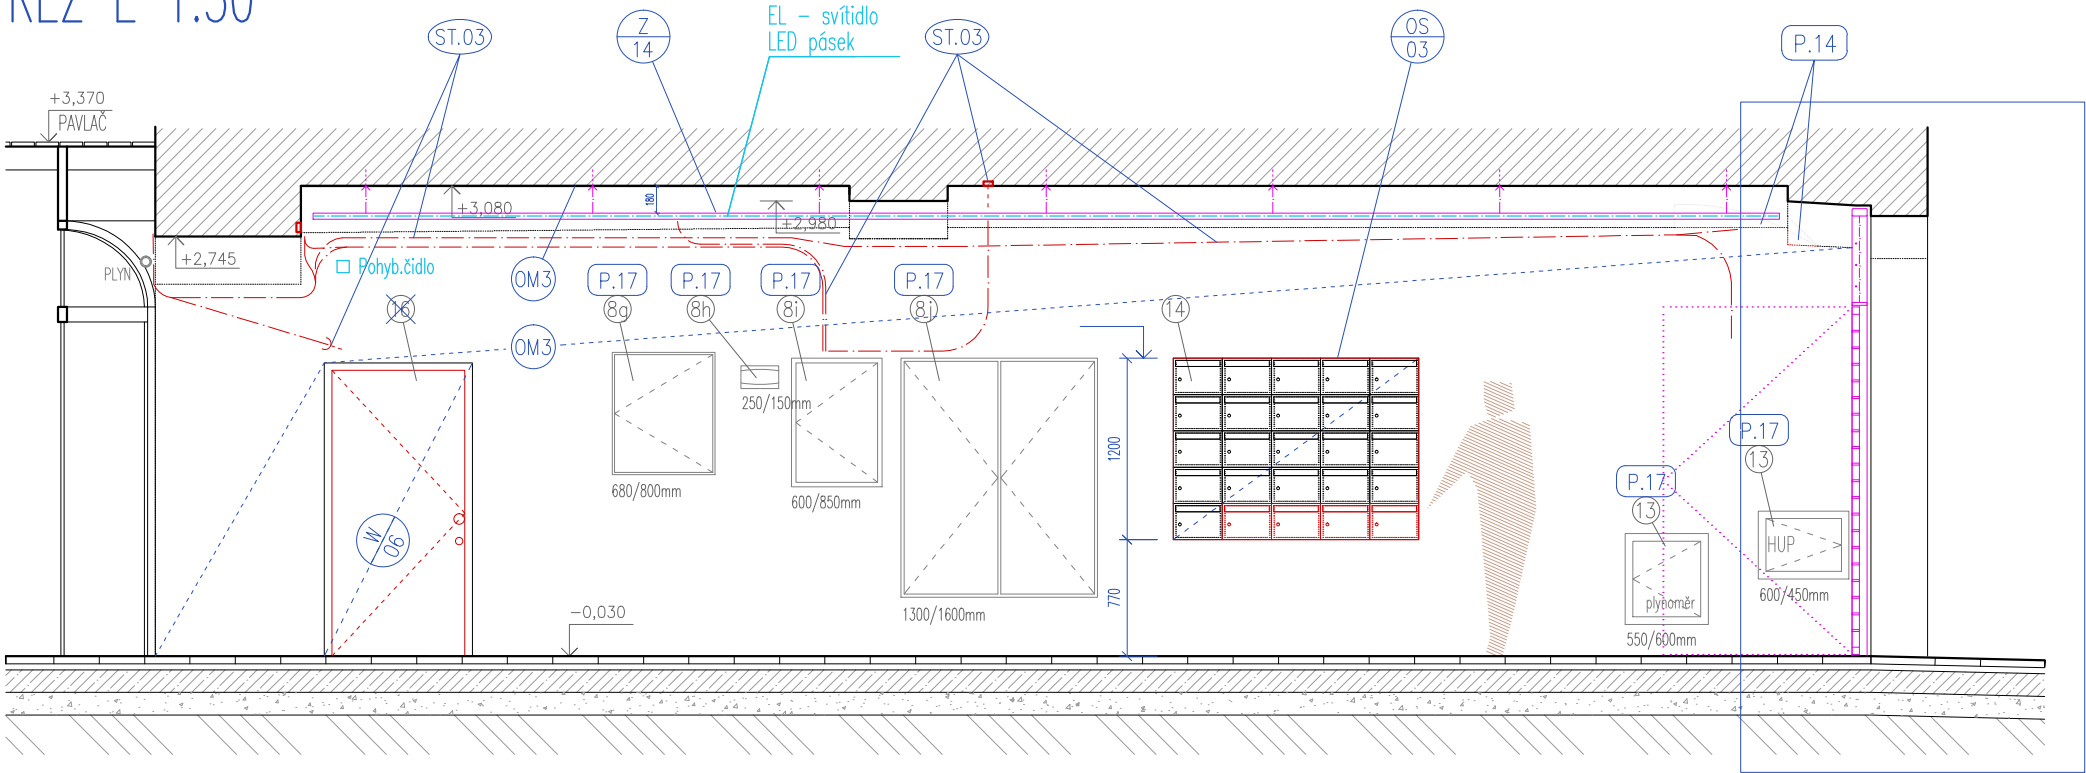

VIZ ŘEZ F 1:20

ŘEZ F 1:50

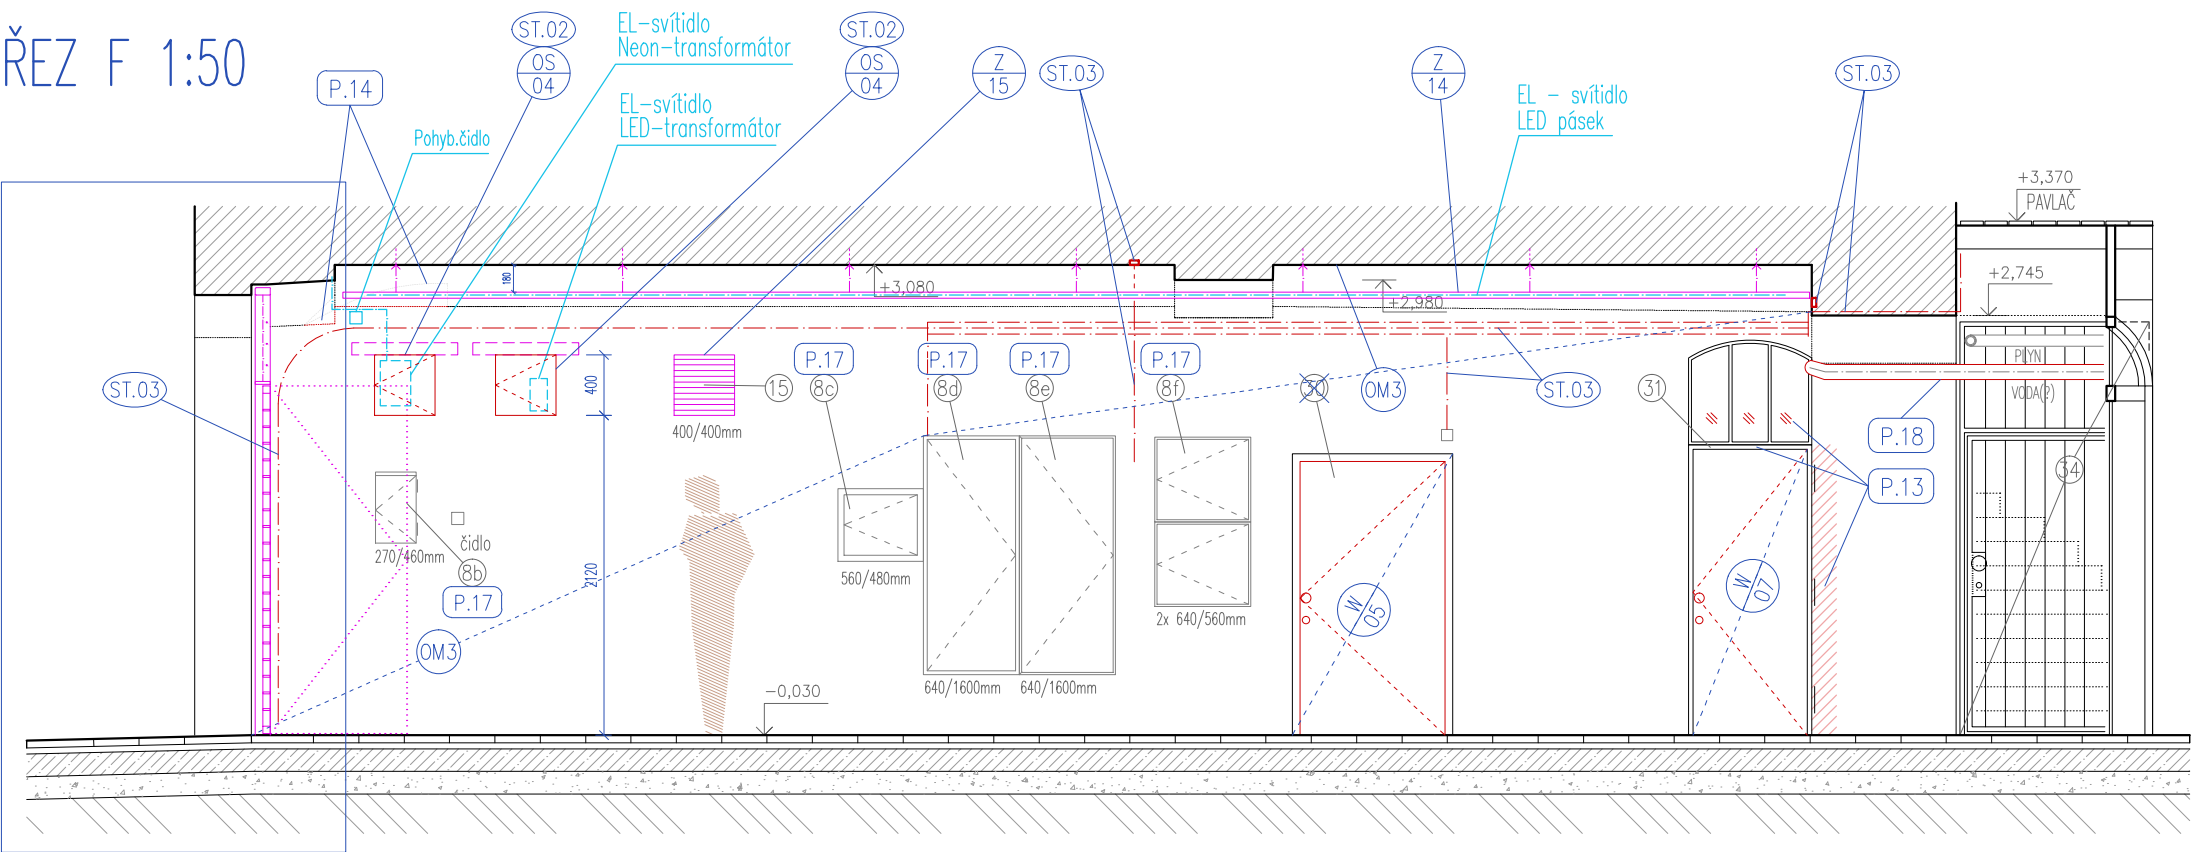

VIZ ŘEZ F 1:20

OBCENÁ SPECIFIKACE ÚPRAV DLE POZNÁMKY P.17 = POVRCHOVÉ ÚPRAVY STÁVAJÍCÍCH ROZVADĚČŮ APOD.

- OČIŠTĚNÍ OD NEČISTOT, OMÍTKOVÝCH NATĚRŮ APOD.
- POVRCHOVÁ ÚPRAVA POHLEDOVĚ EXPOUNOVANÝCH KOVOVÝCH ČÁSTÍ (DVIŘEK A RÁMEČKŮ) KRYCÍM NATĚREM
- NĚKTRÁ DVIŘKA A DROBNÉ PRVKY BUDOU VYMĚNĚNY ZA NOVÉ, VIZ NÍŽE
- BARVA - IDEÁLNĚ VŠE DO JEDNÉ BARVY, PŘEDBĚŽNĚ RAL 9006 (Weissaluminium), KONKRÉTNĚ V RÁMCI AD
- BEZPEČNOSTNĚ INFORMAČNÍ ŠTÍTKY - TISKEM NA ZAKÁZKU V KONKRÉTNÍM PROVEDENÍ DLE GRAFICKÉHO ŘEŠENÍ V RÁMCI AD

DÍLČÍ LEGENDA PRVKŮ

- 8a silnoproud - přípojková skříň na fasádě objektu, plechová dvířka
NÁVRH: očistit zamazané části (v rámci stavební dodávky požádat na Eon a.s. o povrchovou úpravu nátěrem ve vhodné barvě shodně s ostatními prvky průjezdu)
- 8b silnoproud - přípojková skříňka v průjezdu, plechová zapuštěná, p.ú. nástřik šedý; VADY: potagováno
NÁVRH: očistit zamazané části (v rámci stavební dodávky požádat na Eon a.s. o povrchovou úpravu nátěrem ve vhodné barvě shodně s ostatními prvky průjezdu)
- 8c silnoproud - pojistková skříň ROZVADĚČ SPOLEČNÁ SPOTŘEBA
NÁVRH: očistit zamazané části, opatřit novým nátěrem, opatřit novými štítky; nový zámek nebo závlačka; Doplnění jističe pro neonové svítidlo
- 8d silnoproud - rozvaděč elektroměrový, plechový zapuštěný, p.ú. nástřik šedý+šedý; VADY: potagováno, bez zámku, zamazaný barvou
NÁVRH: očistit zamazané části, opatřit novým nátěrem, opatřit novými štítky; nový zámek nebo závlačka
- 8e silnoproud - rozvaděč elektroměrový, plechový zapuštěný, p.ú. nástřik šedý; VADY: mírná deformace dvířek, poškrábaný, potagováno, zamazaný, bez zámku
NÁVRH: očistit zamazané části, opatřit novým nátěrem, opatřit novými štítky; nový zámek nebo závlačka
- 8f silnoproud - 2x rozvaděč, plechový zapuštěný, p.ú. nástřik bílý; VADY: bez závad, potagováno
NÁVRH: očistit zamazané části, opatřit novým nátěrem, opatřit novými štítky
- 8g silnoproud - rozvaděč, plechový zapuštěný, p.ú. nástřik bílý; VADY: bez závad
NÁVRH: očistit zamazané části, opatřit novým nátěrem, opatřit novými štítky
- 8h silnoproud - pojistková skříňka, plastová, přisazená; VADY: bez závad
NÁVRH: bez úprav, očistit
- 8i silnoproud - pojistková skříň ROZVADĚČ PIVNICE, plechový zapuštěný, p.ú. nástřik světle šedý rámeček, tmavě šedé dvířka; VADY: zamazané barvou
NÁVRH: očistit zamazané části, opatřit novým nátěrem, opatřit novými štítky
- 8j silnoproud - elektroměrový rozvaděč, dvojskříň (dvoukřídlo), plechová, zapuštěná, p.ú. nástřik světle šedý; VADY: deformace dvířek, potagováno
NÁVRH: očistit zamazané části (rámeček), dvířka odstranit a opatřit nová vč. zámku či závlačky, nátěr shodně s ostatními prvky v průjezdu, opatřit novými štítky
- 13 plyn - HUP, plynoměr, 2x skříňka plechová, zapuštěná, p.ú. 1xpozink, 1xnástřik světle šedá; VADY: zamazané od bary, u dvířek plynoměru chybí zámek resp. závlač
NÁVRH: očistit zamazané části, opatřit novým nátěrem, opatřit novými bezpečnostně informačními štítky; dvířka plynoměru doplnit závlačku pro aretaci v zavřené poloze



LEGENDA MATERIÁLŮ A POVRCHŮ

- STÁVAJÍCÍ KONSTRUKCE A PRVKY
- STÁVAJÍCÍ TZB
- NAVRHOVANÉ KONSTRUKCE A PRVKY
- NAVRHOVANÉ PRVKY OSVĚTLENÍ
- NAVRHOVANÉ ÚPRAVY STÁVAJÍCÍ DVOCE VEDENÉ KABELÁŽE - ZAPUŠTĚNÍ POD OMÍTKU DLE SPECIFIKACE STAVEBNÍ ÚPRAVY
- STÁVAJÍCÍ KONSTRUKCE BEZ ROZUŠENÍ MATERIÁLU
- POZN. MATERIÁLY SOUVRSTVÍ VENKOVNÍCH PODLAH JSOU REFERENČNÍ

VEŠKERÉ POHLEDOVĚ EXPOUNOVANÉ PRVKY A JEJICH SPECIFIKACE (BAREVNOST, LESK, SPOJOVACÍ PRVKY APOD.) BUDOU PODLÉHAT ODSOULASOVACÍMU PROCESU VZORKOVÁNÍ A BUDOU POUŽITY PO ODSOULASENÍ INVESTOREM A ARCHITEKTEM (AUTOREM PROJEKTU)

ROZMĚRY VŠECH PRVKŮ NUTNO DOMĚŘIT PŘÍMO NA STAVBĚ A DLE ZJIŠTĚNÉ SITUACE DOPŘESNĚ ŘEŠENÍ V KOORDINACI S GP !!!

TATO PD NENAHRAZUJE VÝROBNÍ PD - PŘED VÝROBOU NUTNO VYHOTOVIT DÍLENSKOU DOKUMENTACI A NECHAT ODSOULASIT GP !!!

VEŠKERÉ VÝROBKY BUDOU DODÁNY JAKO KOMPLETNÍ FUNKČNÍ CELEK, VČ. SPOJOVACÍHO MATERIÁLU (SPOJE JSOU V PD ŘEŠENY KONCEPČNĚ), MONTÁŽE, KOORDINACE S OSTATNÍMI PROFESEMI A PO DOHODĚ S GP A INVESTOREM STAVBY

POKUD DODAVATEL USODÍ, ŽE VÝKAZ NENÍ KOMPLETNÍ, JE POVINEN NA TUTO SKUTEČNOST UPOZORNIT A CHYBĚJÍCÍ ČÁSTI ČI MATERIÁLY ZAČLENIT DO SVÉ NABÍDKY

VÝROBKY A PROJEKTOVANÁ ZAŘÍZENÍ, U NICHŽ JSOU UVEDENY TYPOVÉ ÚDAJE, JSOU UVEDENY JAKO REFERENČNÍ, URČUJÍCÍ SOUHRNNÉ PARAMETRY VÝROBKU A POŽADOVANOU MINIMÁLNÍ KVALITATIVNÍ HLADINU

DOKUMENTACE PRO STAVEBNÍ POVOLENÍ A PRO PROVEDENÍ STAVBY				PAR
NÁZEV AKCE				KATASTR
OPRAVA PARTERU DOMU A NAVAZUJÍCÍCH PROSTOR LIDICKÁ 10, BRNO				ČERNÁ POLE
HP	ZODPOVĚDNÝ PROJEKTANT, ARCHITEKT	ARCHITEKT	SPOLUPRÁCE	
ING. ARCH. JIŘÍ KOLOMAZNIK / ČKA 04 213	ING. ARCH. ROMAN STRNAD,	ING. ARCH. TOMÁŠ RŮŽIČKA	BC. JIŘÍ JURENKA	
Vodova 26, 61200 Brno	Kamínky 308/28, 63400 Brno, strnad@the-buro.cz, 723996800			
ZADAVATEL	ZODPOVĚDNÁ OSOBA			
STATUTÁRNÍ MĚSTO BRNO, MĚSTSKÁ ČÁST BRNO STŘED	ING. MARTIN ŠTĚŘBA, OSISB			
DATUM	D.1 ARCHITEKTONICKO STAVEBNÍ ŘEŠENÍ			
ČERVEN 2018	NÁVRH - ŘEZY PODÉLNÉ PRŮJEZDEM - E,F			
MĚŘITKO	D.1.4.6			
	1:50			