




## PUDORYS, 1:40

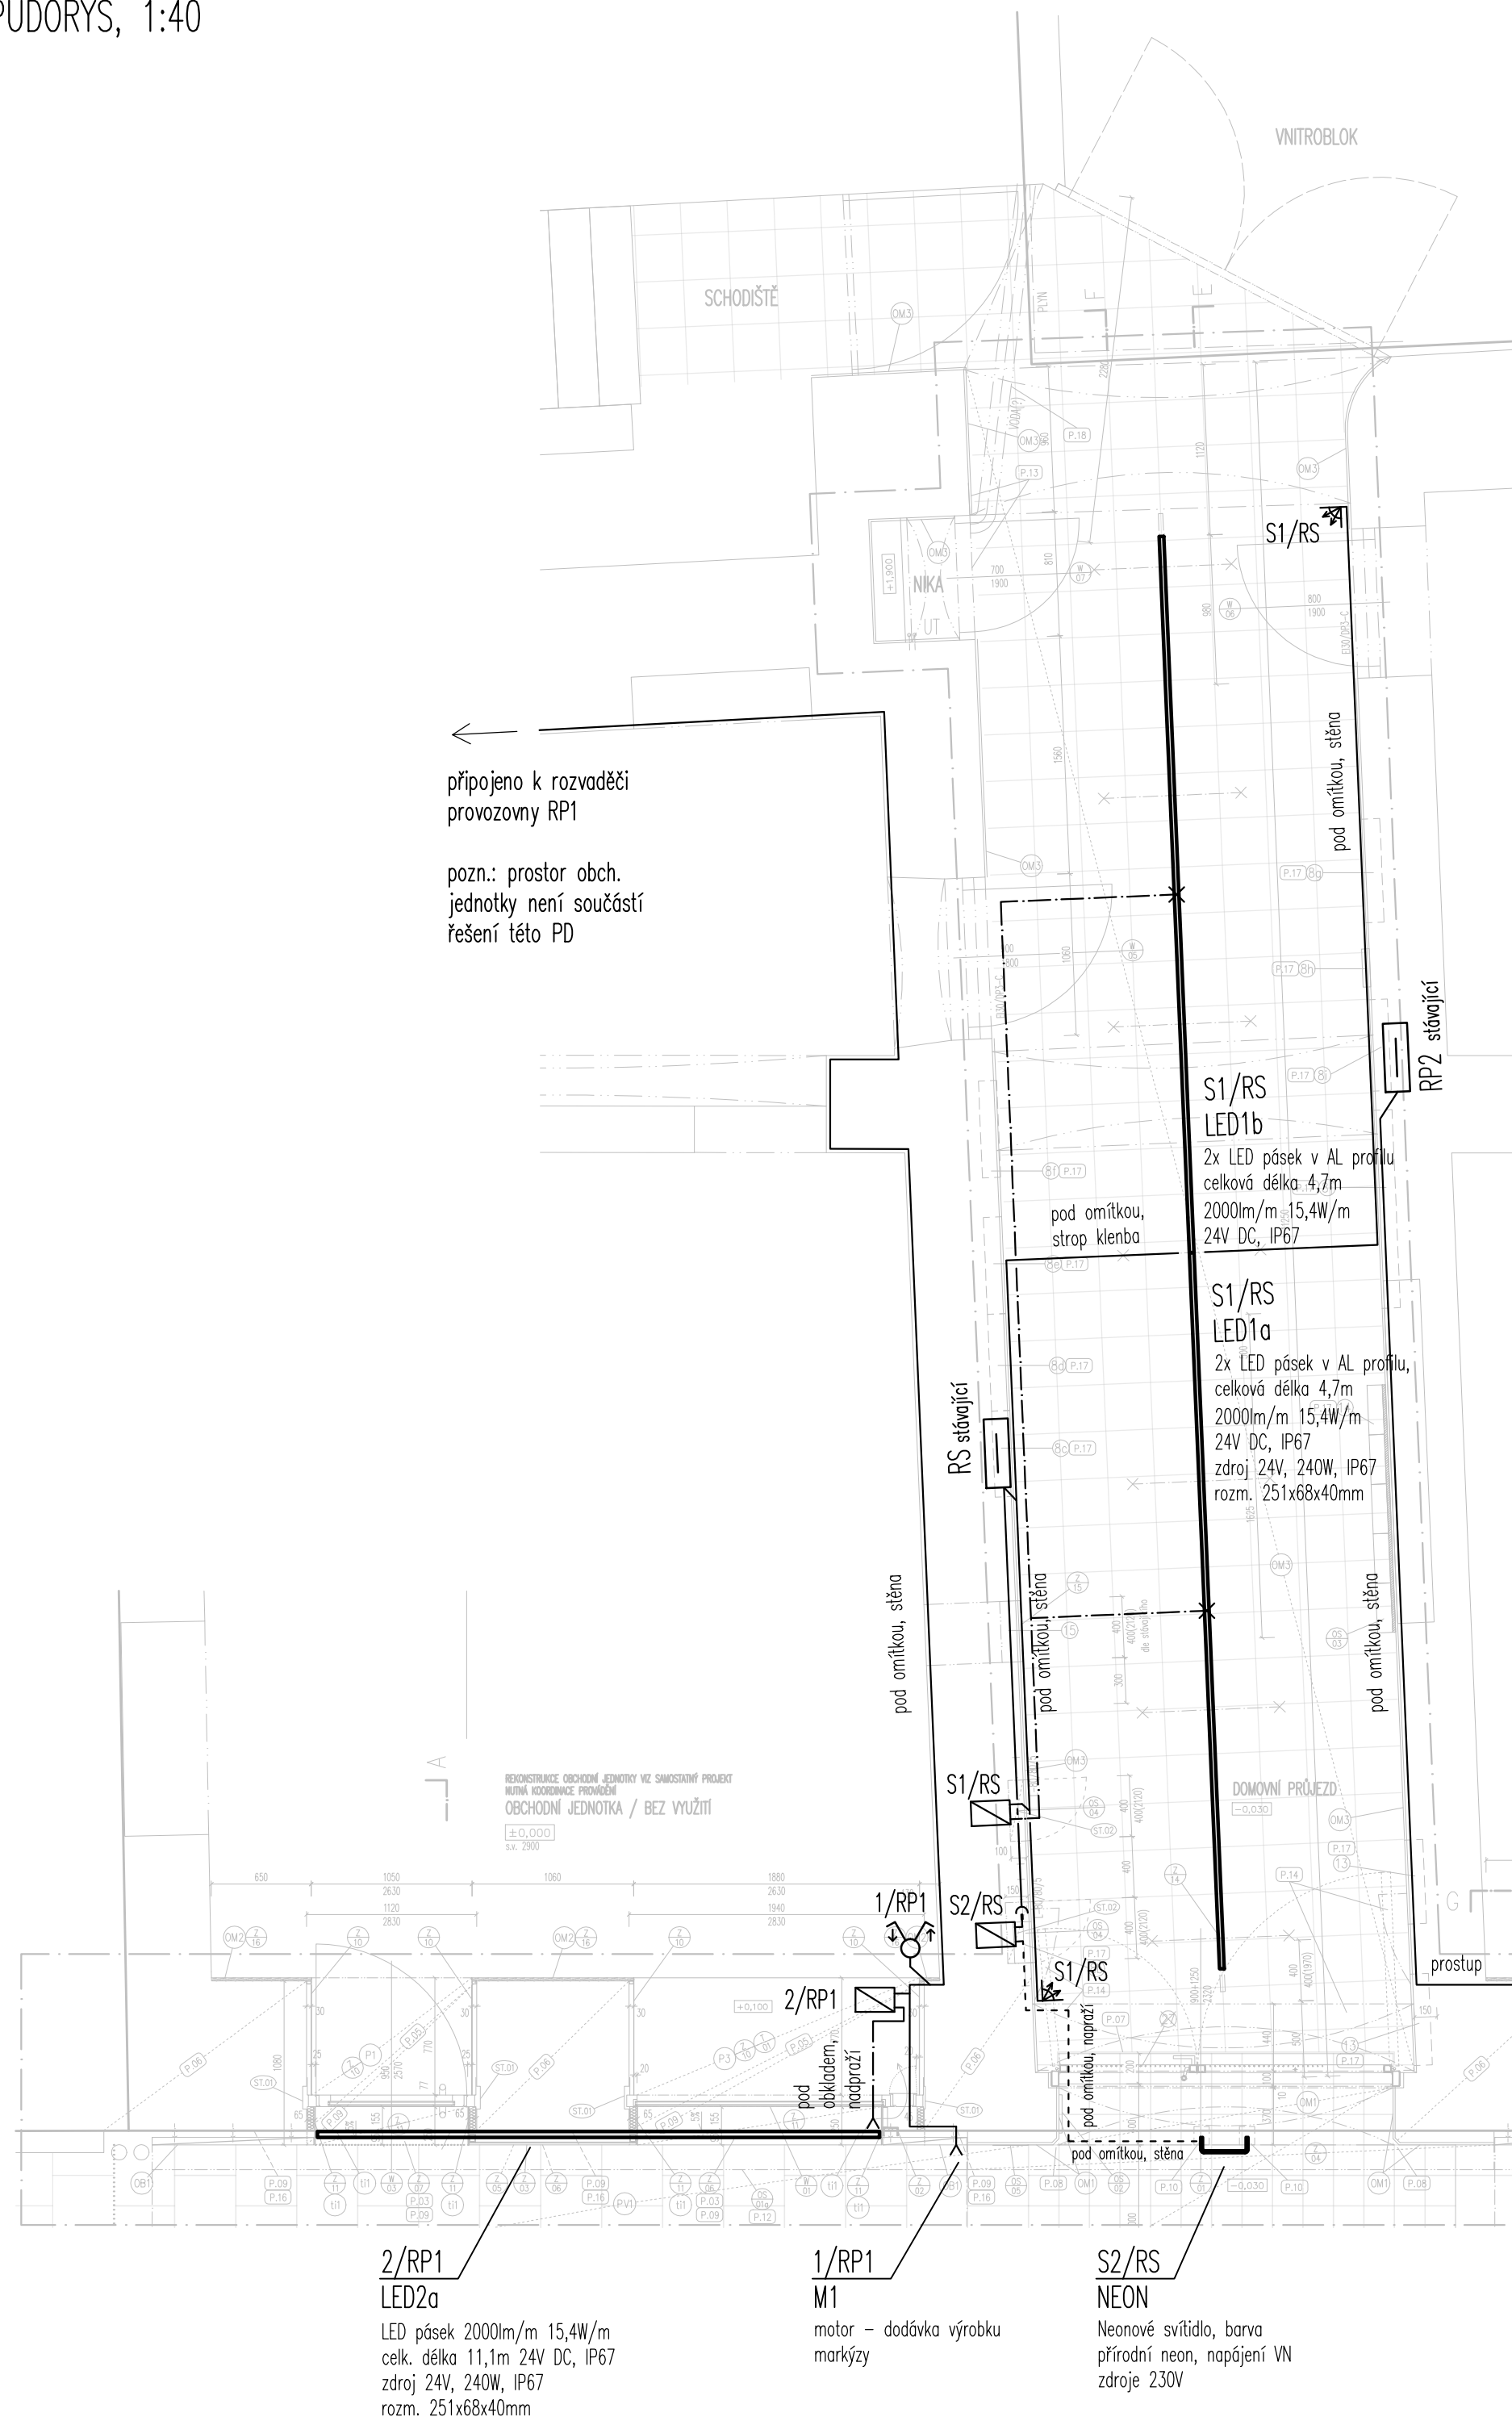


POHLED VNITŘNÍ STĚNA PIVNICE, 1:40

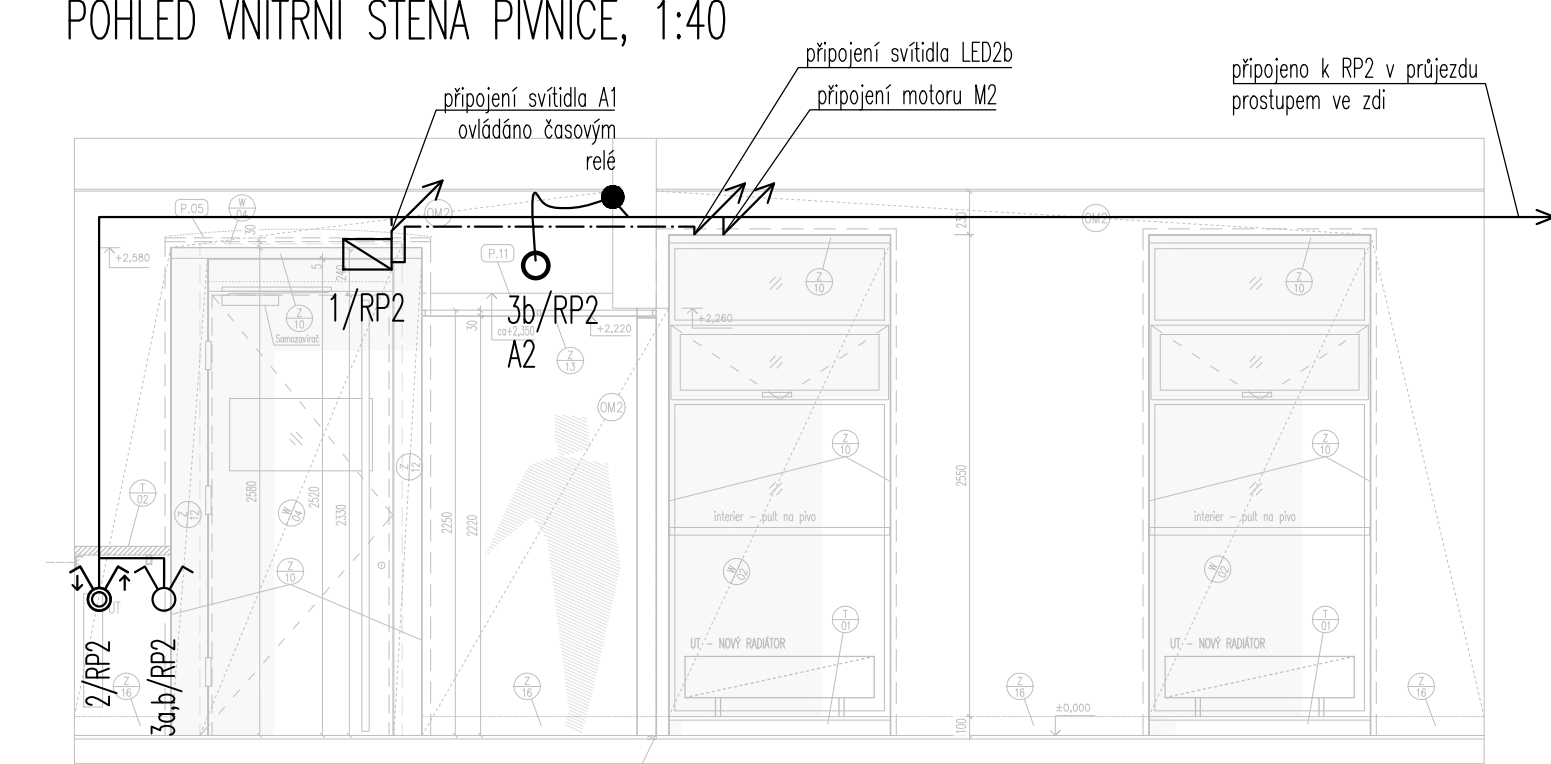


NADPRAŽÍ VSTUP PIVNICE, 1:40

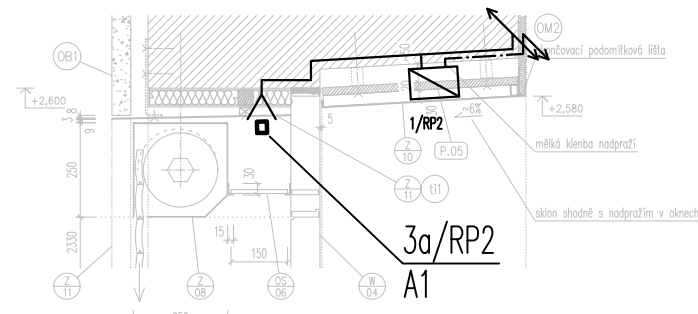


ŘEZ PRŮJEZD, DETAIL, 1:40, 1:2

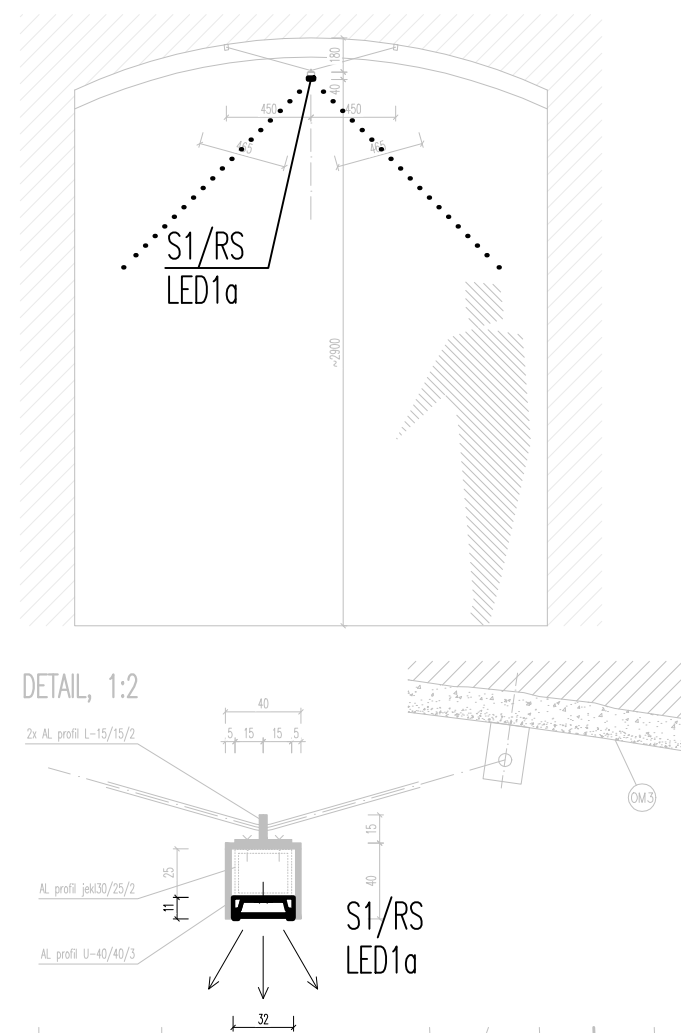


ŘEZ VSTUP DO OBCH. JEDNOTKY, 1:40

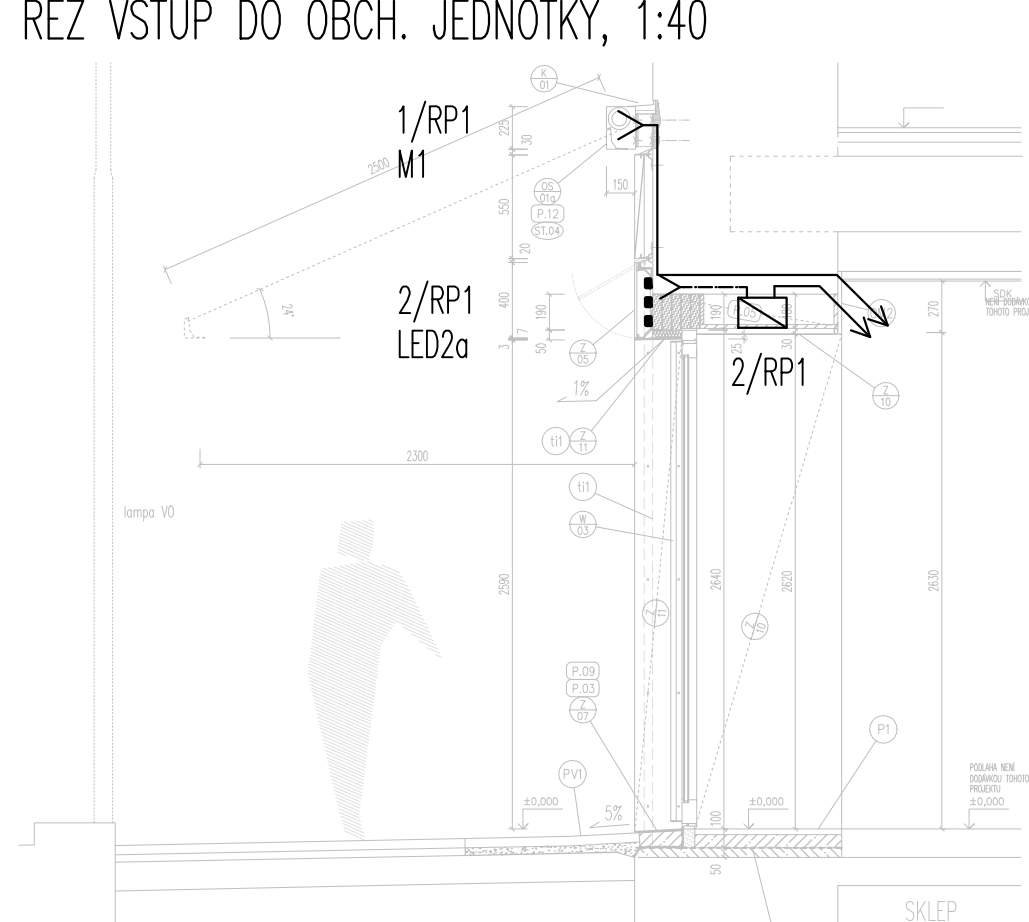



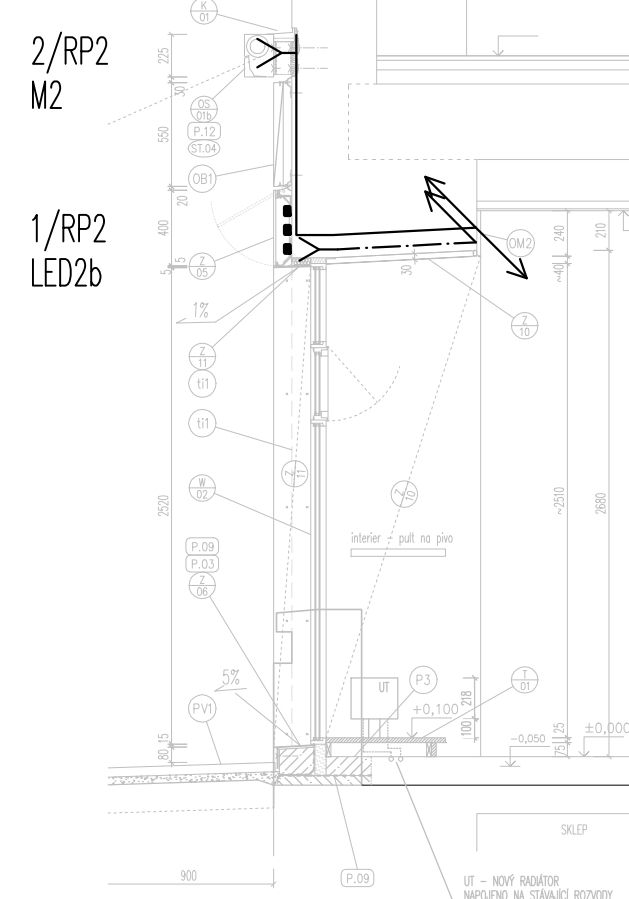

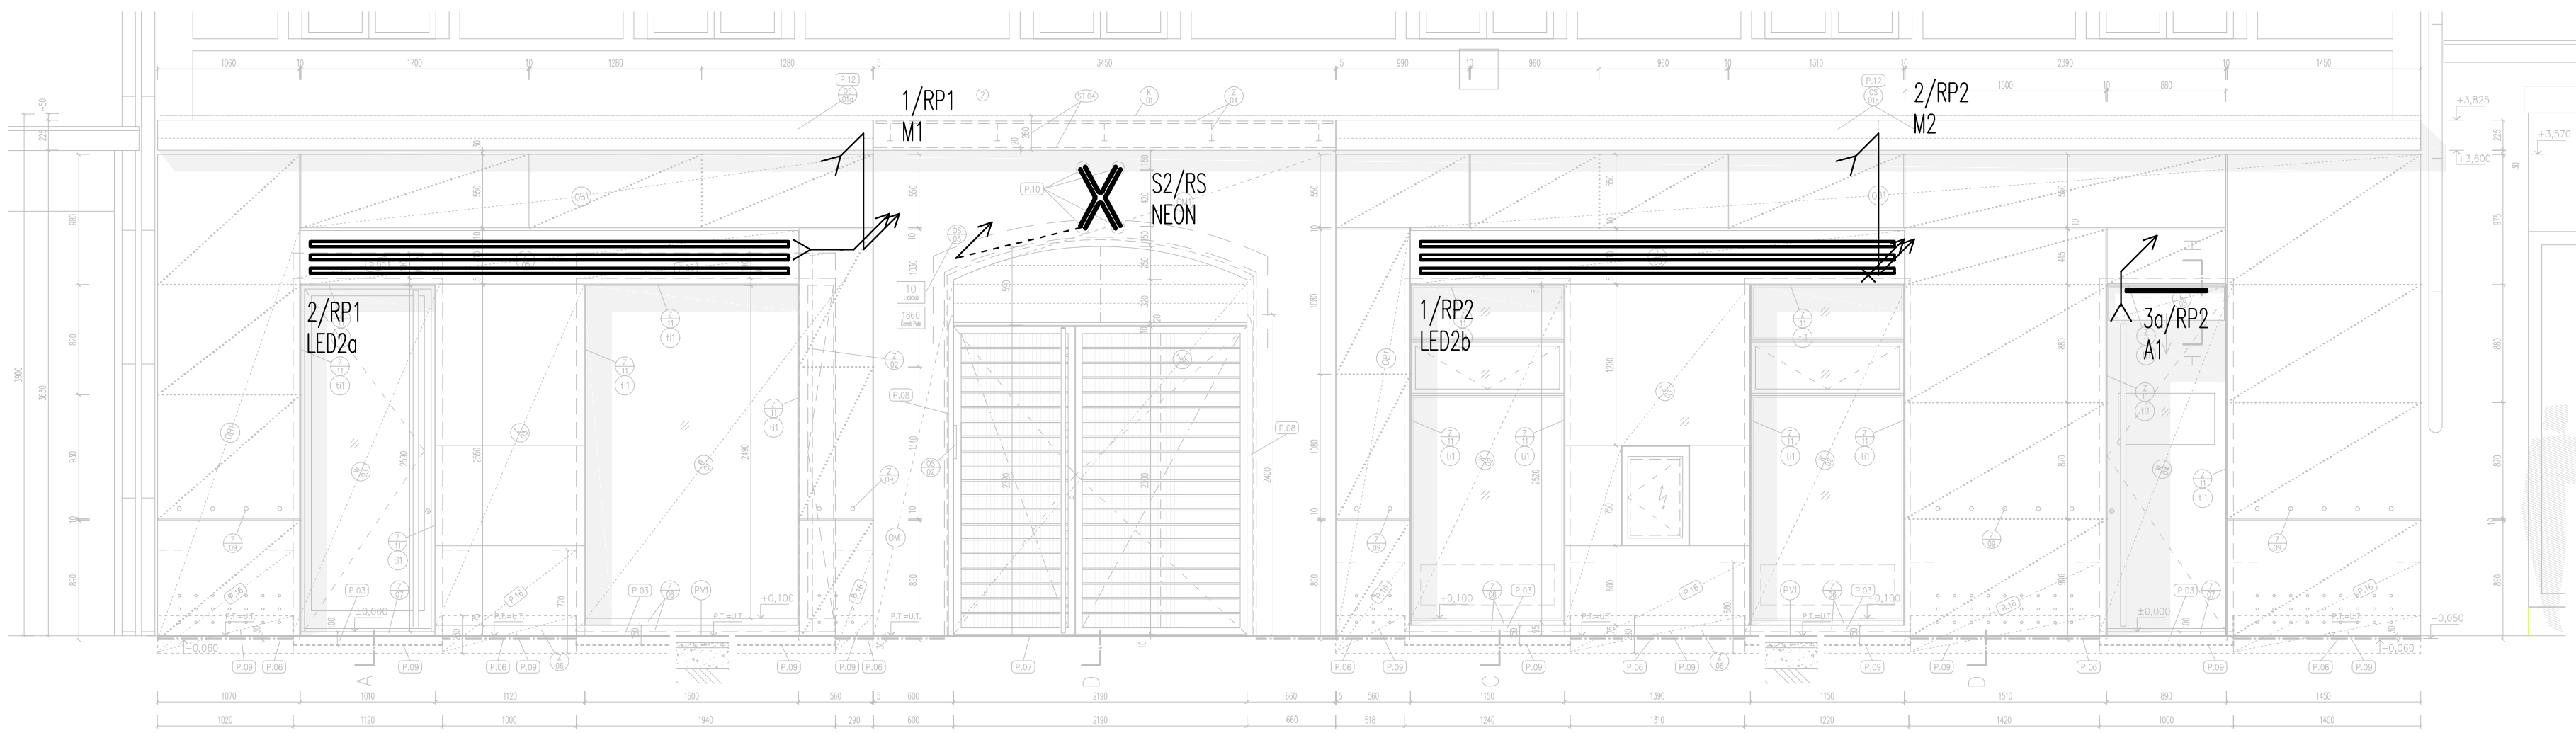



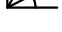






ŘEZ OKNO PIVNICE, 1:40

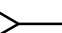

## POHLED+ŘEZ NA PARTER, 1:40



LEGENDA ELEKTRO :

RS		Rozvaděč společné spotřebičy
RP		Rozvaděč provozovny
		Spínač sériový 250V, 10A
		Žaluziový ovladač
		Svítilna stropní
		Zásuvka jednoúčelová nástěnná, 250V, 16A
		Světelný vývod
		Vývod připojení markýz (v pohledu)
		Prostupy, stoupací/průběžná vedení
		Pohybový spínač
		Obvody CYKY-J 3-5x1,5mm
		Obvody pro napájení LED pásků, 24V
		VN kabel pro napájení svítidla NEON (dodávka svítidla)
		LED pás
		Zdroj pro napájení osvětlení

pozn.: stavební příprava pro osazení NEON viz výkres D.1.4.8 arch.stav. části PD

pozn.: přívodní kabely k NEON součástí dodávky svítidla