


SKLEP

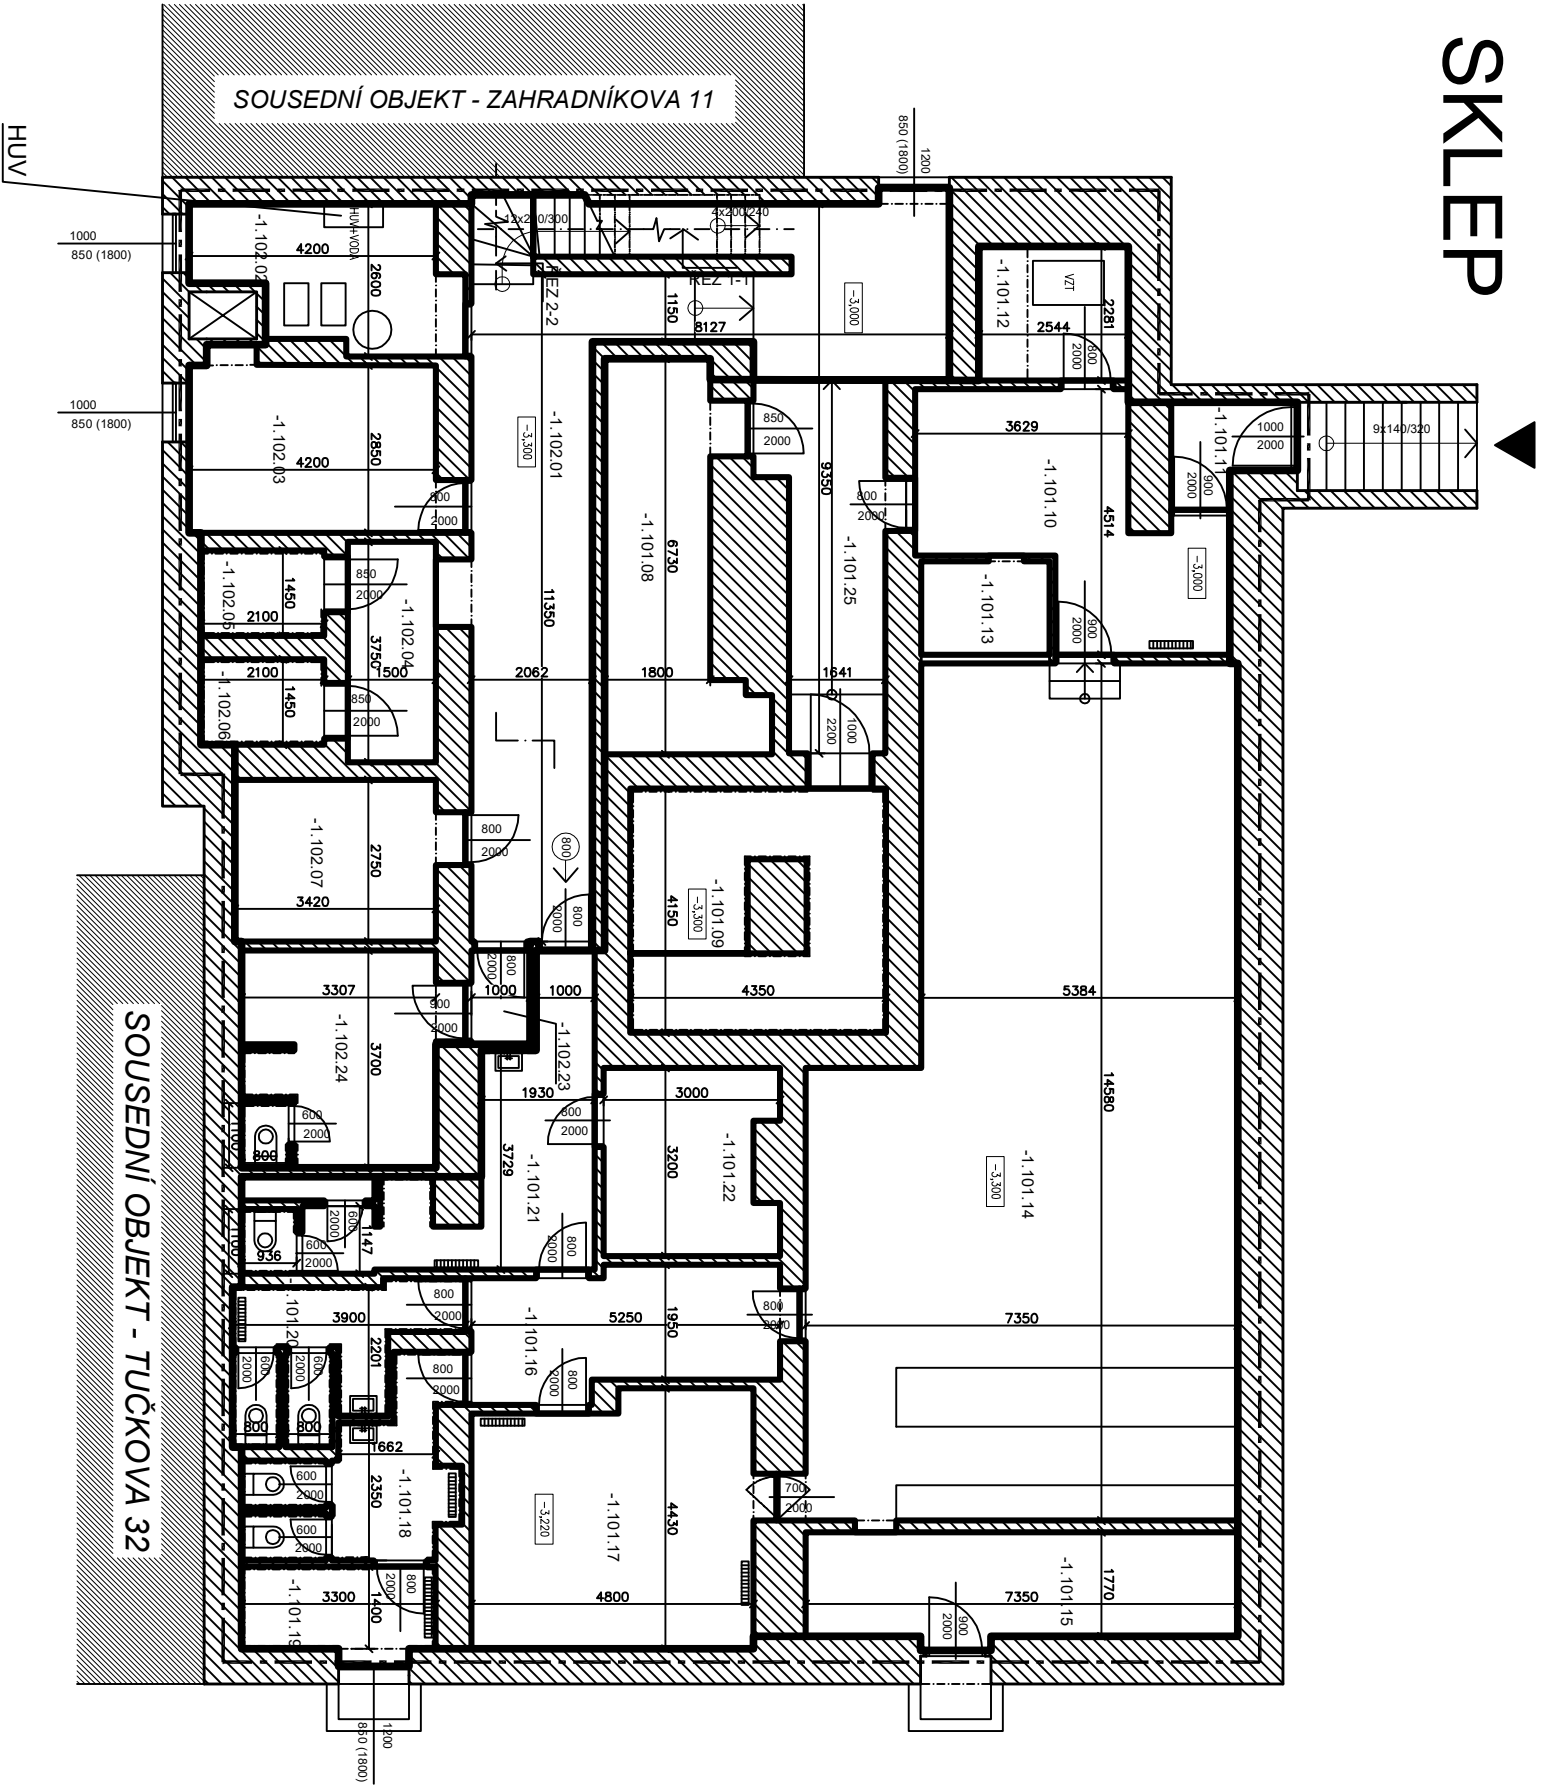

OZN.	NÁZEV	PLOCHA m2	PODLAHA	TOPENÍ
-1.102.01	CHODBA	42.80	BET. MAZANINA	
-1.102.02	TECHNICKÁ MÍSTNOST	9.60	BET. MAZANINA	
-1.102.03	SPÍNAVÁ KUCHYNĚ	12.70	BET. MAZANINA	
-1.102.04	CHODBA	5.60	BET. MAZANINA	
-1.102.05	MRAŽIČI BOX	3.40	BET. MAZANINA	
-1.102.06	MRAŽIČI BOX	3.40	BET. MAZANINA	
-1.102.07	SKLAD	9.90	BET. MAZANINA	
-1.102.23	CHODBA	1.70	BET. MAZANINA	
-1.102.24	ŠATNA	12.50	BET. MAZANINA	
CELKOVÁ VÝMĚRA		101.60		
CELKOVÁ VÝMĚRA DLE VÝHLÁŠKY		114.00		
-1.101.08	SKLAD	13.90	BET. MAZANINA	
-1.101.09	CHLADIRNÁ PIVA	18.10	BET. MAZANINA	
-1.101.10	ŠATNA	16.40	DLAŽBA	ET.Ž. OTOPNÉ TĚLESO
-1.101.11	ZADVĚŘÍ	3.10	DLAŽBA	
-1.101.12	TECHNICKÁ MÍSTNOST	5.80	BET. MAZANINA	
-1.101.13	MÍSTNOST PRO DJ	3.30	DLAŽBA	
-1.101.14	DISKOTÉKA	94.40	DLAŽBA	
-1.101.15	SKLAD	13.30	BET. MAZANINA	
-1.101.16	CHODBA	11.40	DLAŽBA	
-1.101.17	SALONEK	20.50	KOBEREC	
-1.101.18	WC	8.40	DLAŽBA	ET.Ž. OTOPNÉ TĚLESO
-1.101.19	SKLAD	5.00	DLAŽBA	ET.Ž. OTOPNÉ TĚLESO
-1.101.20	WC	7.60	DLAŽBA	ET.Ž. OTOPNÉ TĚLESO
-1.101.21	CHODBA	14.50	BET. MAZANINA	ET.Ž. OTOPNÉ TĚLESO
-1.101.22	SKLAD	9.10	BET. MAZANINA	
-1.101.25	CHODBA	12.60	BET. MAZANINA	
CELKOVÁ VÝMĚRA		257.60		
CELKOVÁ VÝMĚRA DLE VÝHLÁŠKY		294.20		

±0,000 = PODLAHA V I.N.P. – NÁVRH

ZHOTOVITEL:
GENERELNÍ PROJEKTANT:
ZOPROJEKTOVATEL PROJEKTANT:
KONTROLOVAL:
VYPRACOVAL:
INVESTOR:
ATELIER, SVATOPLUKA ČČKA 35, 612 00 BRNO
ING. AROH. UCHAL KRSTEN
ING. MARTIN RICHTECKÝ
ING. MARTIN RICHTECKÝ
BRONSLAV PČEK, MARTIN KOŽK
STATUTÁRNÍ MÍSTO BRNO



HOSPODA SEVERKA
ZAHRADNÍKOVA 9, TUČKOVÁ 30

STUPEŇ PROJEKTU:
ZÁKAZOVÉ ČÍSLO:
DATUM:
PASPORTIZACE
M7_418
05/2017

SKLEP
STAVEBNÍ ČÁST
MĚŘÍTKO:
ČÍSLO VÝKRESU:
D-01

ULICE ZAHRADNÍKOVA



OZN.	NAZEV	PLOCHA m ²	PODLAHA	TOPEŇ
1.102.01	ZADVERÍ	14,50	DLAŽBA	
1.102.02	RESTAURACE	139,70	DŘEVĚNÁ PODLAHA	ETIŽ, OTOPNÉ TĚLESO
1.102.03	CHODBA	9,20	DLAŽBA	
1.102.04	WC INVALIDĚ	2,20	DLAŽBA	
1.102.05	WC ŽENY	6,80	DLAŽBA	
1.102.06	WC MUŽI	8,10	DLAŽBA	ETIŽ, OTOPNÉ TĚLESO
1.102.07	SALONEK	18,00	DŘEVĚNÁ PODLAHA	ETIŽ, OTOPNÉ TĚLESO
1.102.08	KANCELÁŘ	26,60	LINOLEUM	
1.102.09	CHODBA	8,40	LINOLEUM	
1.102.10	WC	5,50	DLAŽBA	
1.102.11	KUCHYN	85,70	TERACO	
1.102.12	SKLAD	7,40	TERACO	
1.102.13	CHODBA	28,80	TERACO	
1.102.14	KANCELÁŘ	13,50	TERACO	ETIŽ, OTOPNÉ TĚLESO
1.102.15	SKLAD	10,00	TERACO	
CELKOVÁ VÝMĚRA		384,20		
1.102.16	ZAHŘADKA	106,80	DLAŽBA	
CELKOVÁ VÝMĚRA		491,00		
CELKOVÁ VÝMĚRA DLE VÝHLAŠKY		418,00		

HLAVNÍ UZÁVĚR PLYNU

±0,000 = PODLAHA V 1.NP – NÁVRH

ZADANIE:
GENERALNY PROJEKTANT:
ZOPROJEKOWANY PROJEKTANT:
KONTROLOWAL:
WYKONAWCA:
INWESTOR:

ATELER, ŚWIĄTOPIŁKA, GIECHA 33, 612 00 BRNO
ING. ARCH. MARTIN KOSTERNÍK
ING. MARTIN RICHTEK
ING. MARTIN RICHTEK
BRNÁNSKÝ PĚŠEK, MARTIN KOZDRA
STAVITELNÍ MĚSTO BRNO

HOSPODA SEVERKA
ZÁHRADNÍKOVÁ 9, TUČKOVÁ 30

STUPEN PROJEKTU: PASPORTIZACE
ZAKAZKOVÉ ČÍSLO: M17_418
DATUM: 01/2017

STAVEBNÍ ČÁST

M 1:100
D-02