


2-1_Rozměry, otevírání a členění prvků_TĚLOCVIČNA

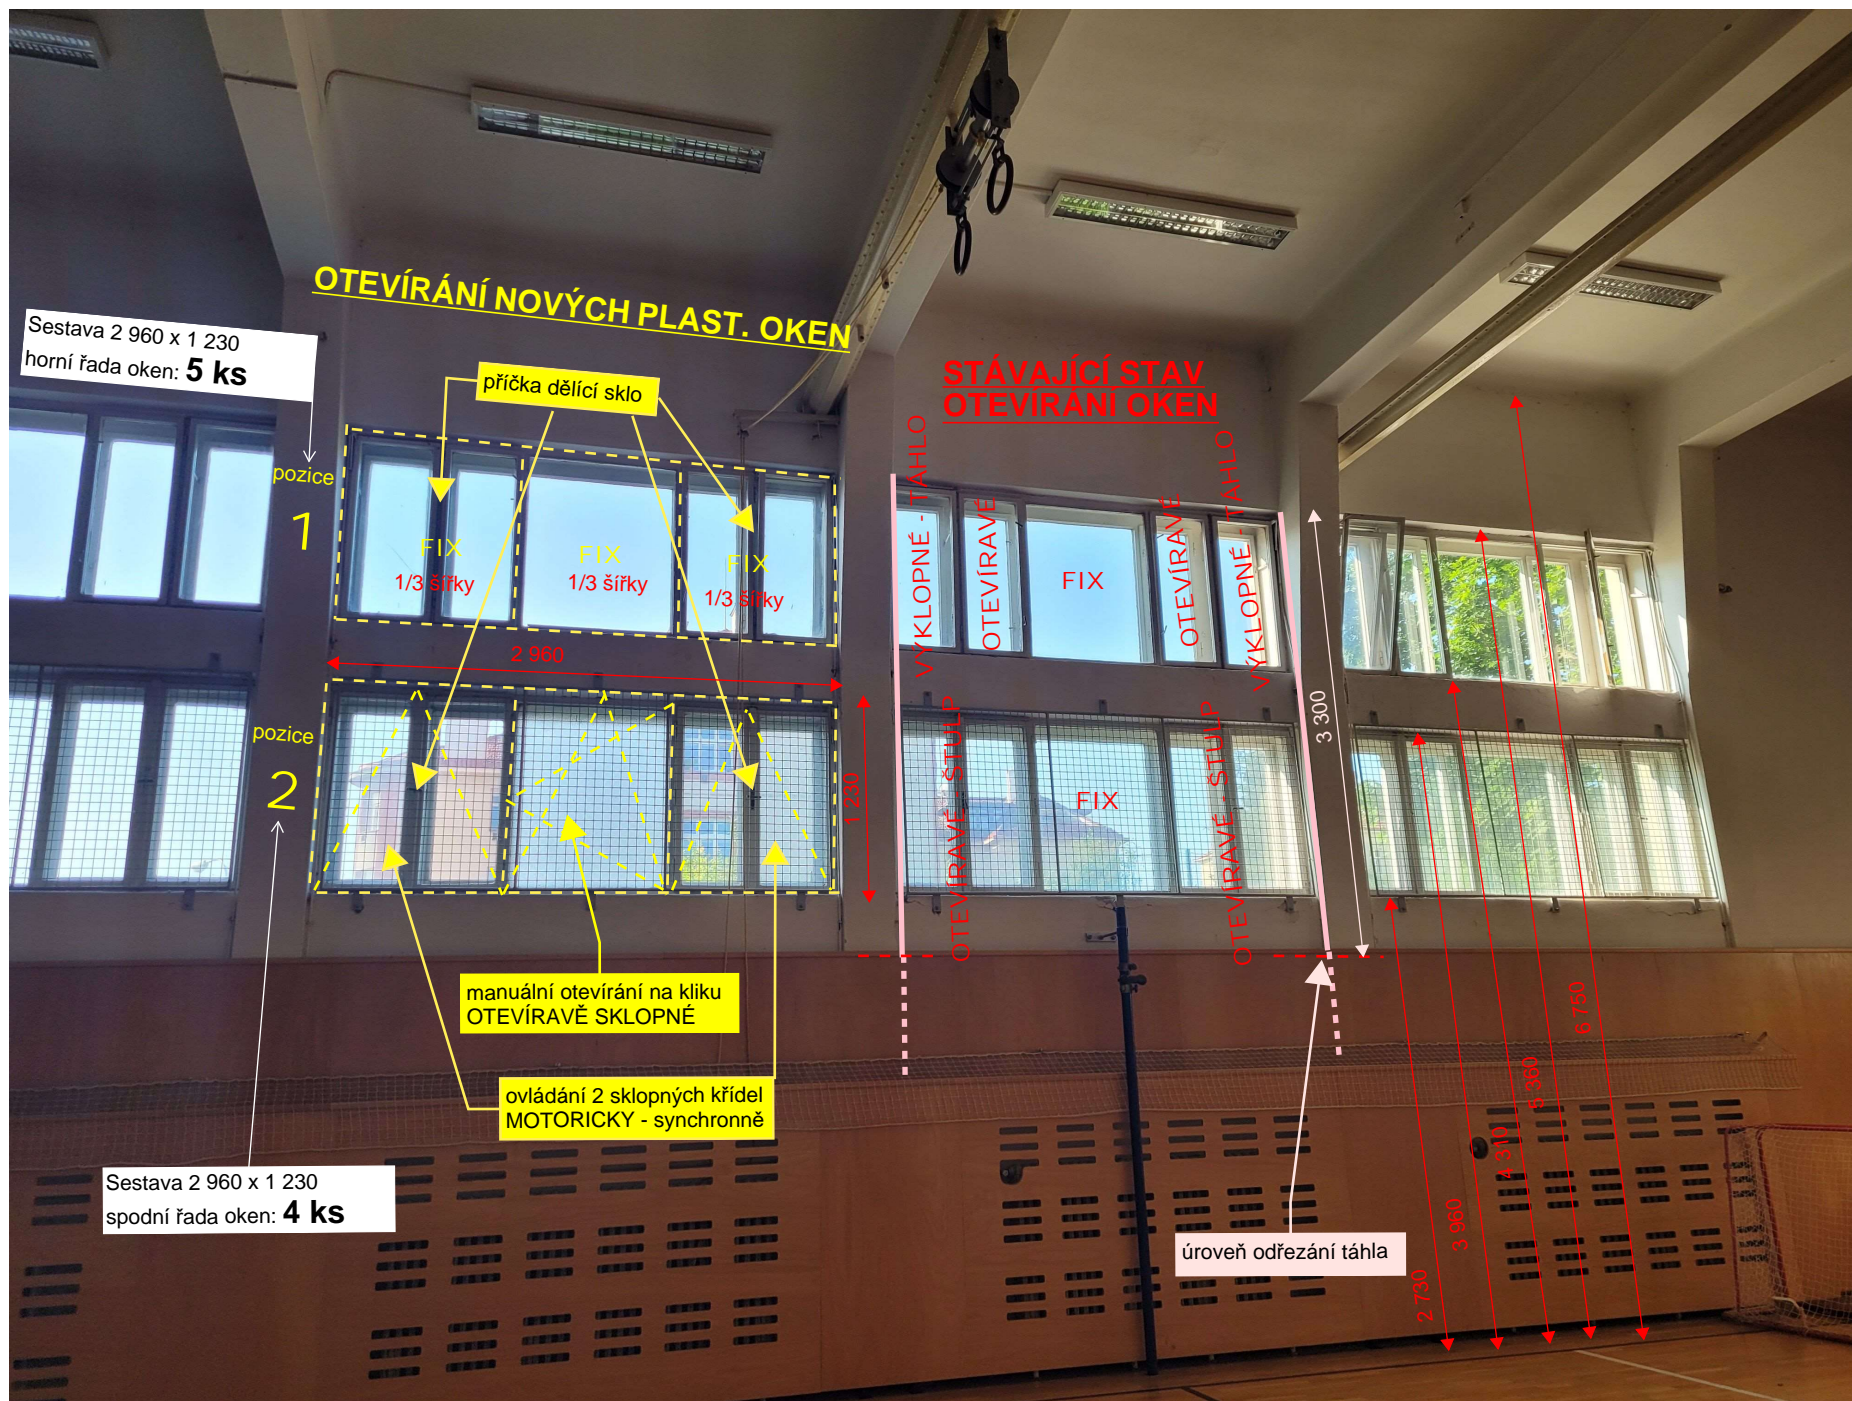

„ZŠ Brno, nám. Míru 3, p.o. – výměna oken v tělocvičně“