


3.NP


BYTOVÝ DŮM č.p. 56

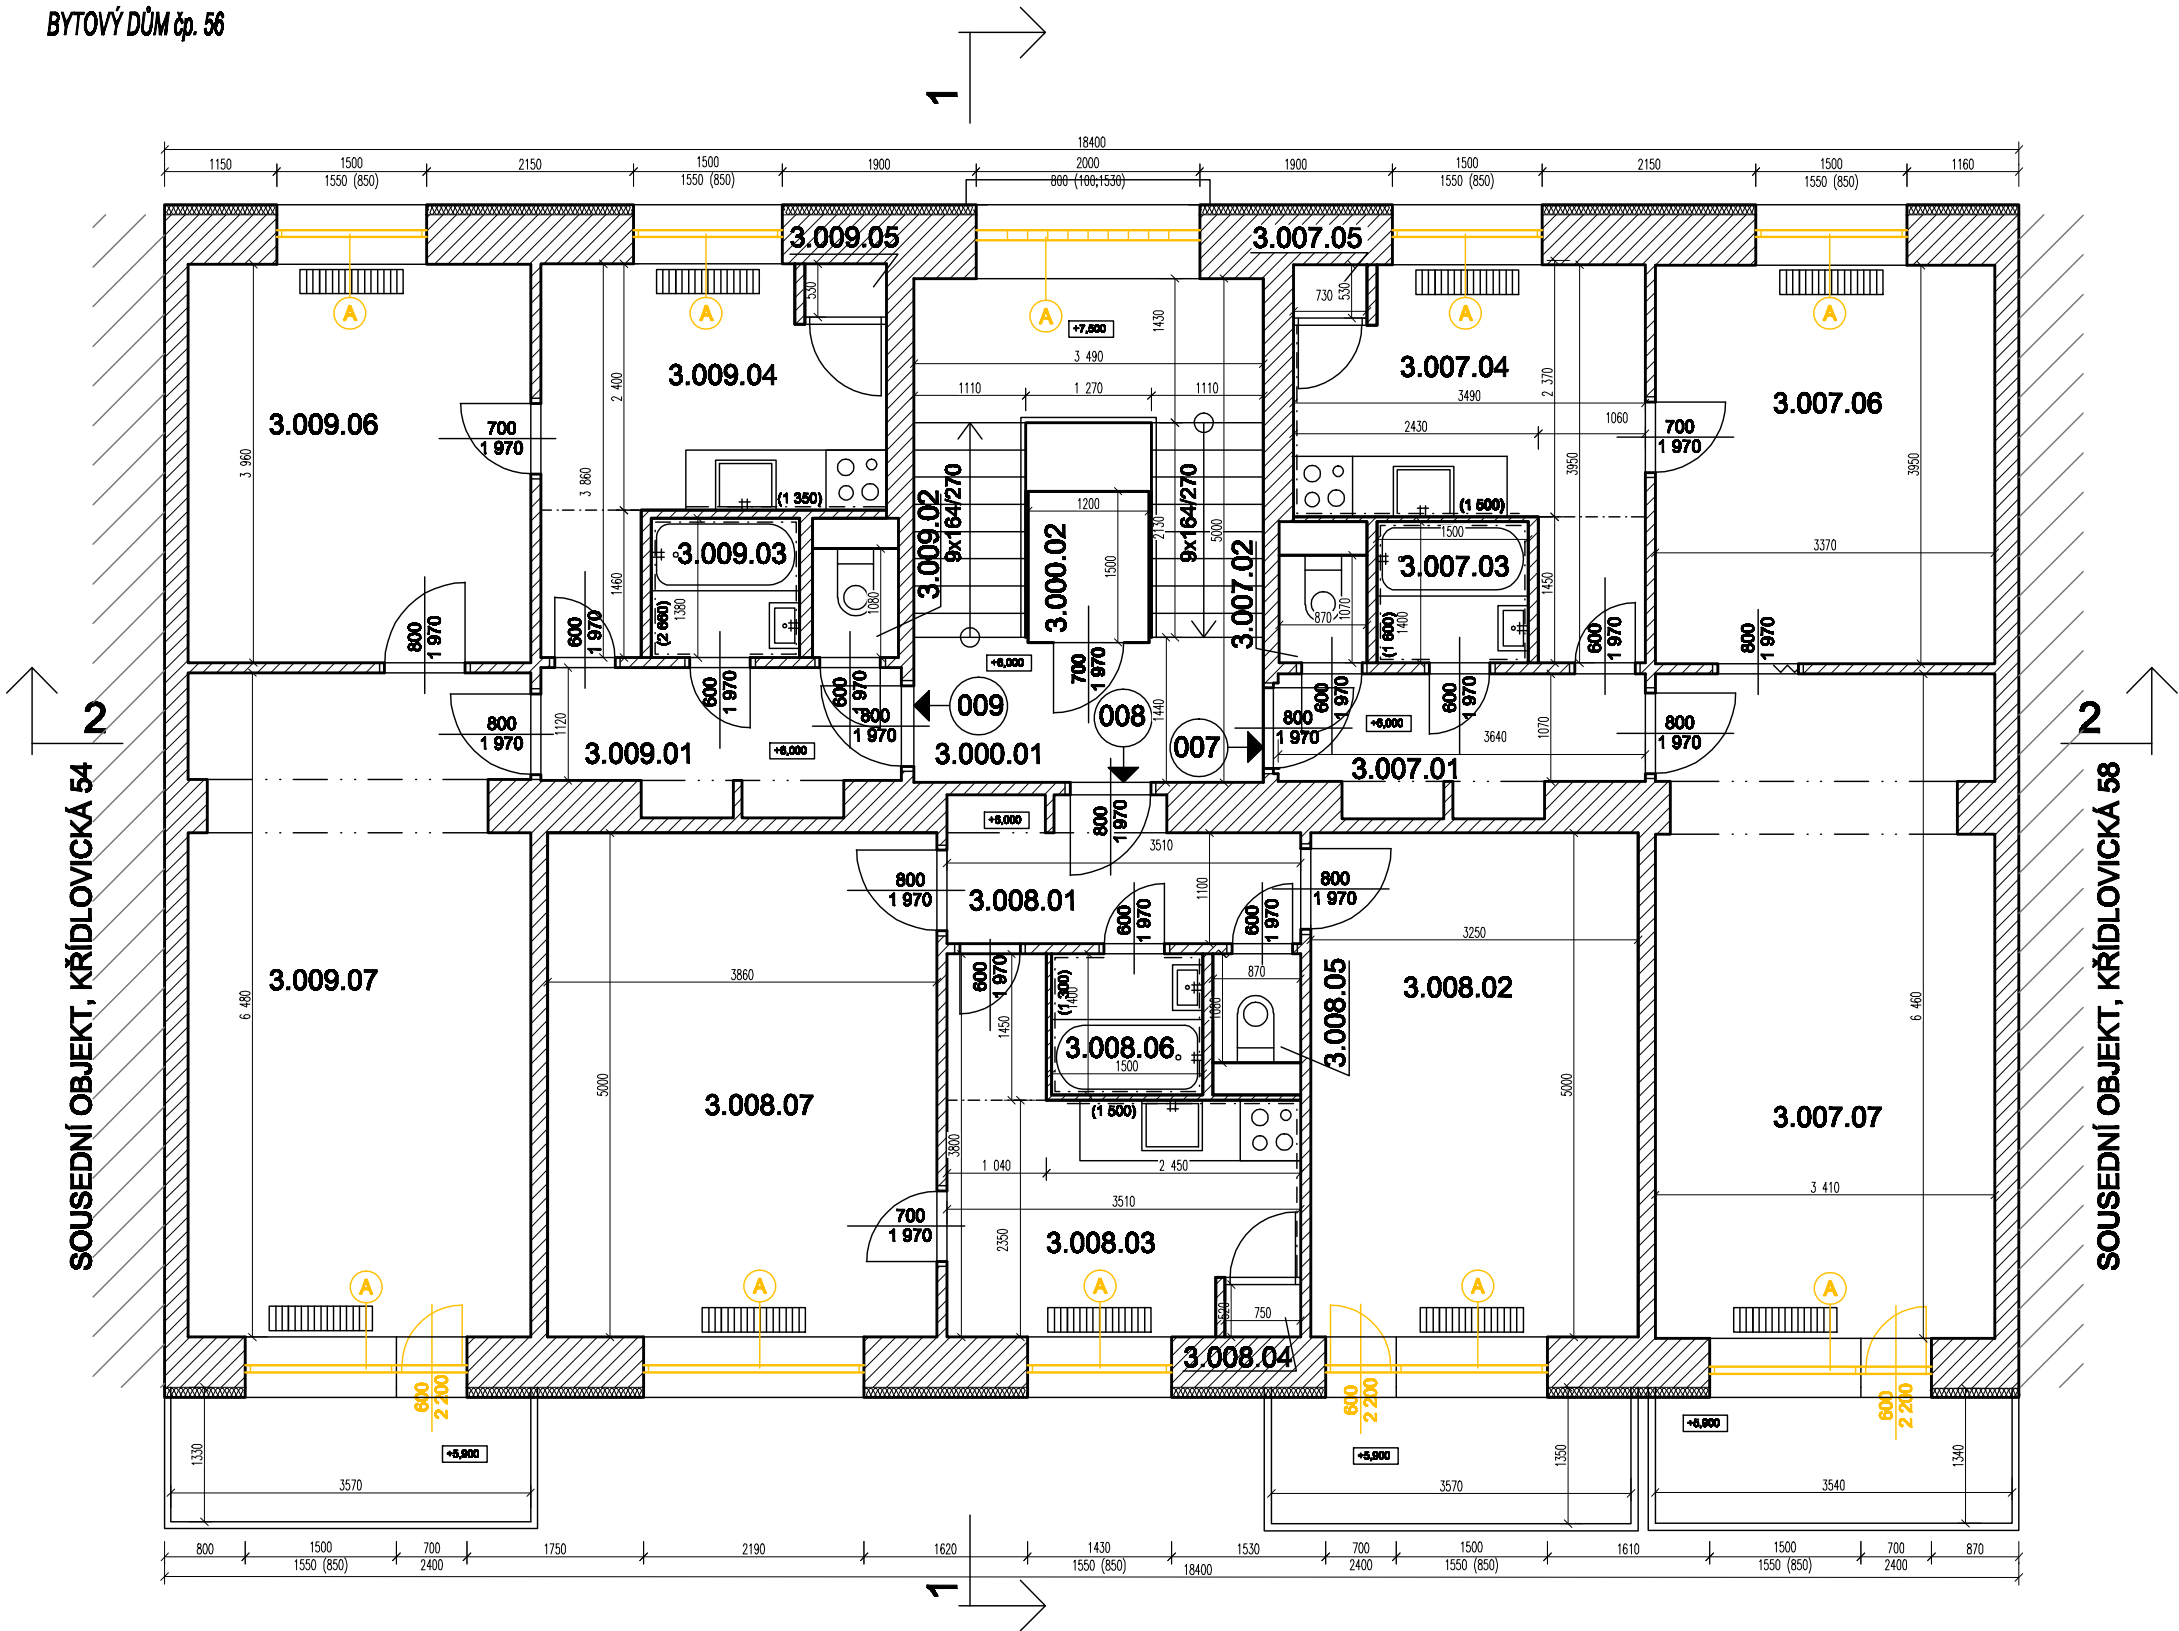

DETAIL BOURÁNÍ OKNA

M 1:25

ŠETRNĚ ODŘÍZNOUT IZOLANT STĚNÍ

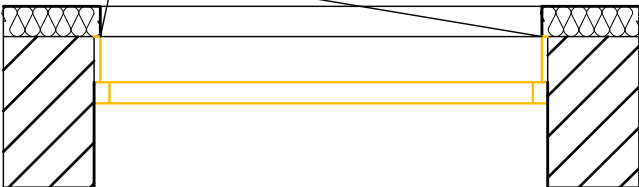

LEGENDA MÍSTNOSTÍ

PROSTOR	OZN.	NÁZEV	PLOCHA m2	PODLAHA
SPOLEČNÝ	3.000.01	SCHODIŠTĚ	15,7	TERACO+DLAŽBA
	3.000.02	VÝTAH	1,8	-
CELKEM			17,5	
CELKOVÁ PODLAHOVÁ PLOCHA				
007	3.007.01	CHODBA	4,7	KOBEREC
	3.007.02	WC	0,9	PVC
	3.007.03	KOUPELNA	2,1	DLAŽBA
	3.007.04	KUCHYŇ	9,9	PVC
	3.007.05	SPÍŽ	0,4	PVC
	3.007.06	POKOJ	13,3	VLYSY
	3.007.07	POKOJ	21,8	VLYSY
CELKEM			53,1	
CELKOVÁ PODLAHOVÁ PLOCHA				
008	3.008.01	CHODBA	4,7	PVC
	3.008.02	POKOJ	16,3	LAMINÁT
	3.008.03	KUCHYŇ	9,7	LAMINÁT
	3.008.04	SPÍŽ	0,4	LAMINÁT
	3.008.05	WC	0,9	PVC
	3.008.06	KOUPELNA	2,1	DLAŽBA
	3.008.07	POKOJ	19,3	LAMINÁT
CELKEM			53,4	
CELKOVÁ PODLAHOVÁ PLOCHA				
009	3.009.01	CHODBA	4,7	DLAŽBA
	3.009.02	WC	0,9	DLAŽBA
	3.009.03	KOUPELNA	2,1	DLAŽBA
	3.009.04	KUCHYŇ	9,3	DLAŽBA
	3.009.05	SPÍŽ	0,4	DLAŽBA
	3.009.06	POKOJ	13,5	PVC
	3.009.07	POKOJ	21,7	PVC
CELKEM			52,6	

LEGENDA KONSTRUKCÍ

- STÁVAJÍCÍ KONSTRUKCE - BUDOU ZACHOVÁNY
- BOURANÉ KONSTRUKCE
- ODSTRANĚNÍ PŮVODNÍHO OKNA/DVEŘÍ/LUXFÉRŮ

Tento projekt byl zpracován v rámci projektu: REKONSTRUKCE BYTOVÝCH DOMŮ V KŘÍDLOVICKÉ 54. Projekt byl financován z prostředků města Brna a z prostředků obyvatel města Brna.			
GENERÁLNÍ PROJEKTANT:	Ing. arch. DAVID HOFFMANN	ING. ARCH. DAVID HOFFMANN ARCHITEKT	
HP / ZODPOVĚDNÝ PROJEKTANT:	Ing. arch. DAVID HOFFMANN	ŠTURBOVA 89, 602 01 BRNO E-MAIL: DAVID.HOFFMANN@VLSKY.BZ IČO: 724 83 044	
ZPRACOVAL:	PATRIK MATUŠKA, Bc. PETR CÍPKA		
NÁZEV AKCE:	KŘÍDLOVICKÁ č.p. 56 - REKONSTRUKCE Výměna výplně	DATUM	11.2023
		FORMÁT	2x A4
NÁZEV VÝKRESU:	BOURACÍ PRÁCE - PŮDORYS 3.NP	MĚŘITVO:	ČVÝKRESU:
		1:75	D.1.1.04