


5.NP

BYTOVÝ DŮM č.p. 54

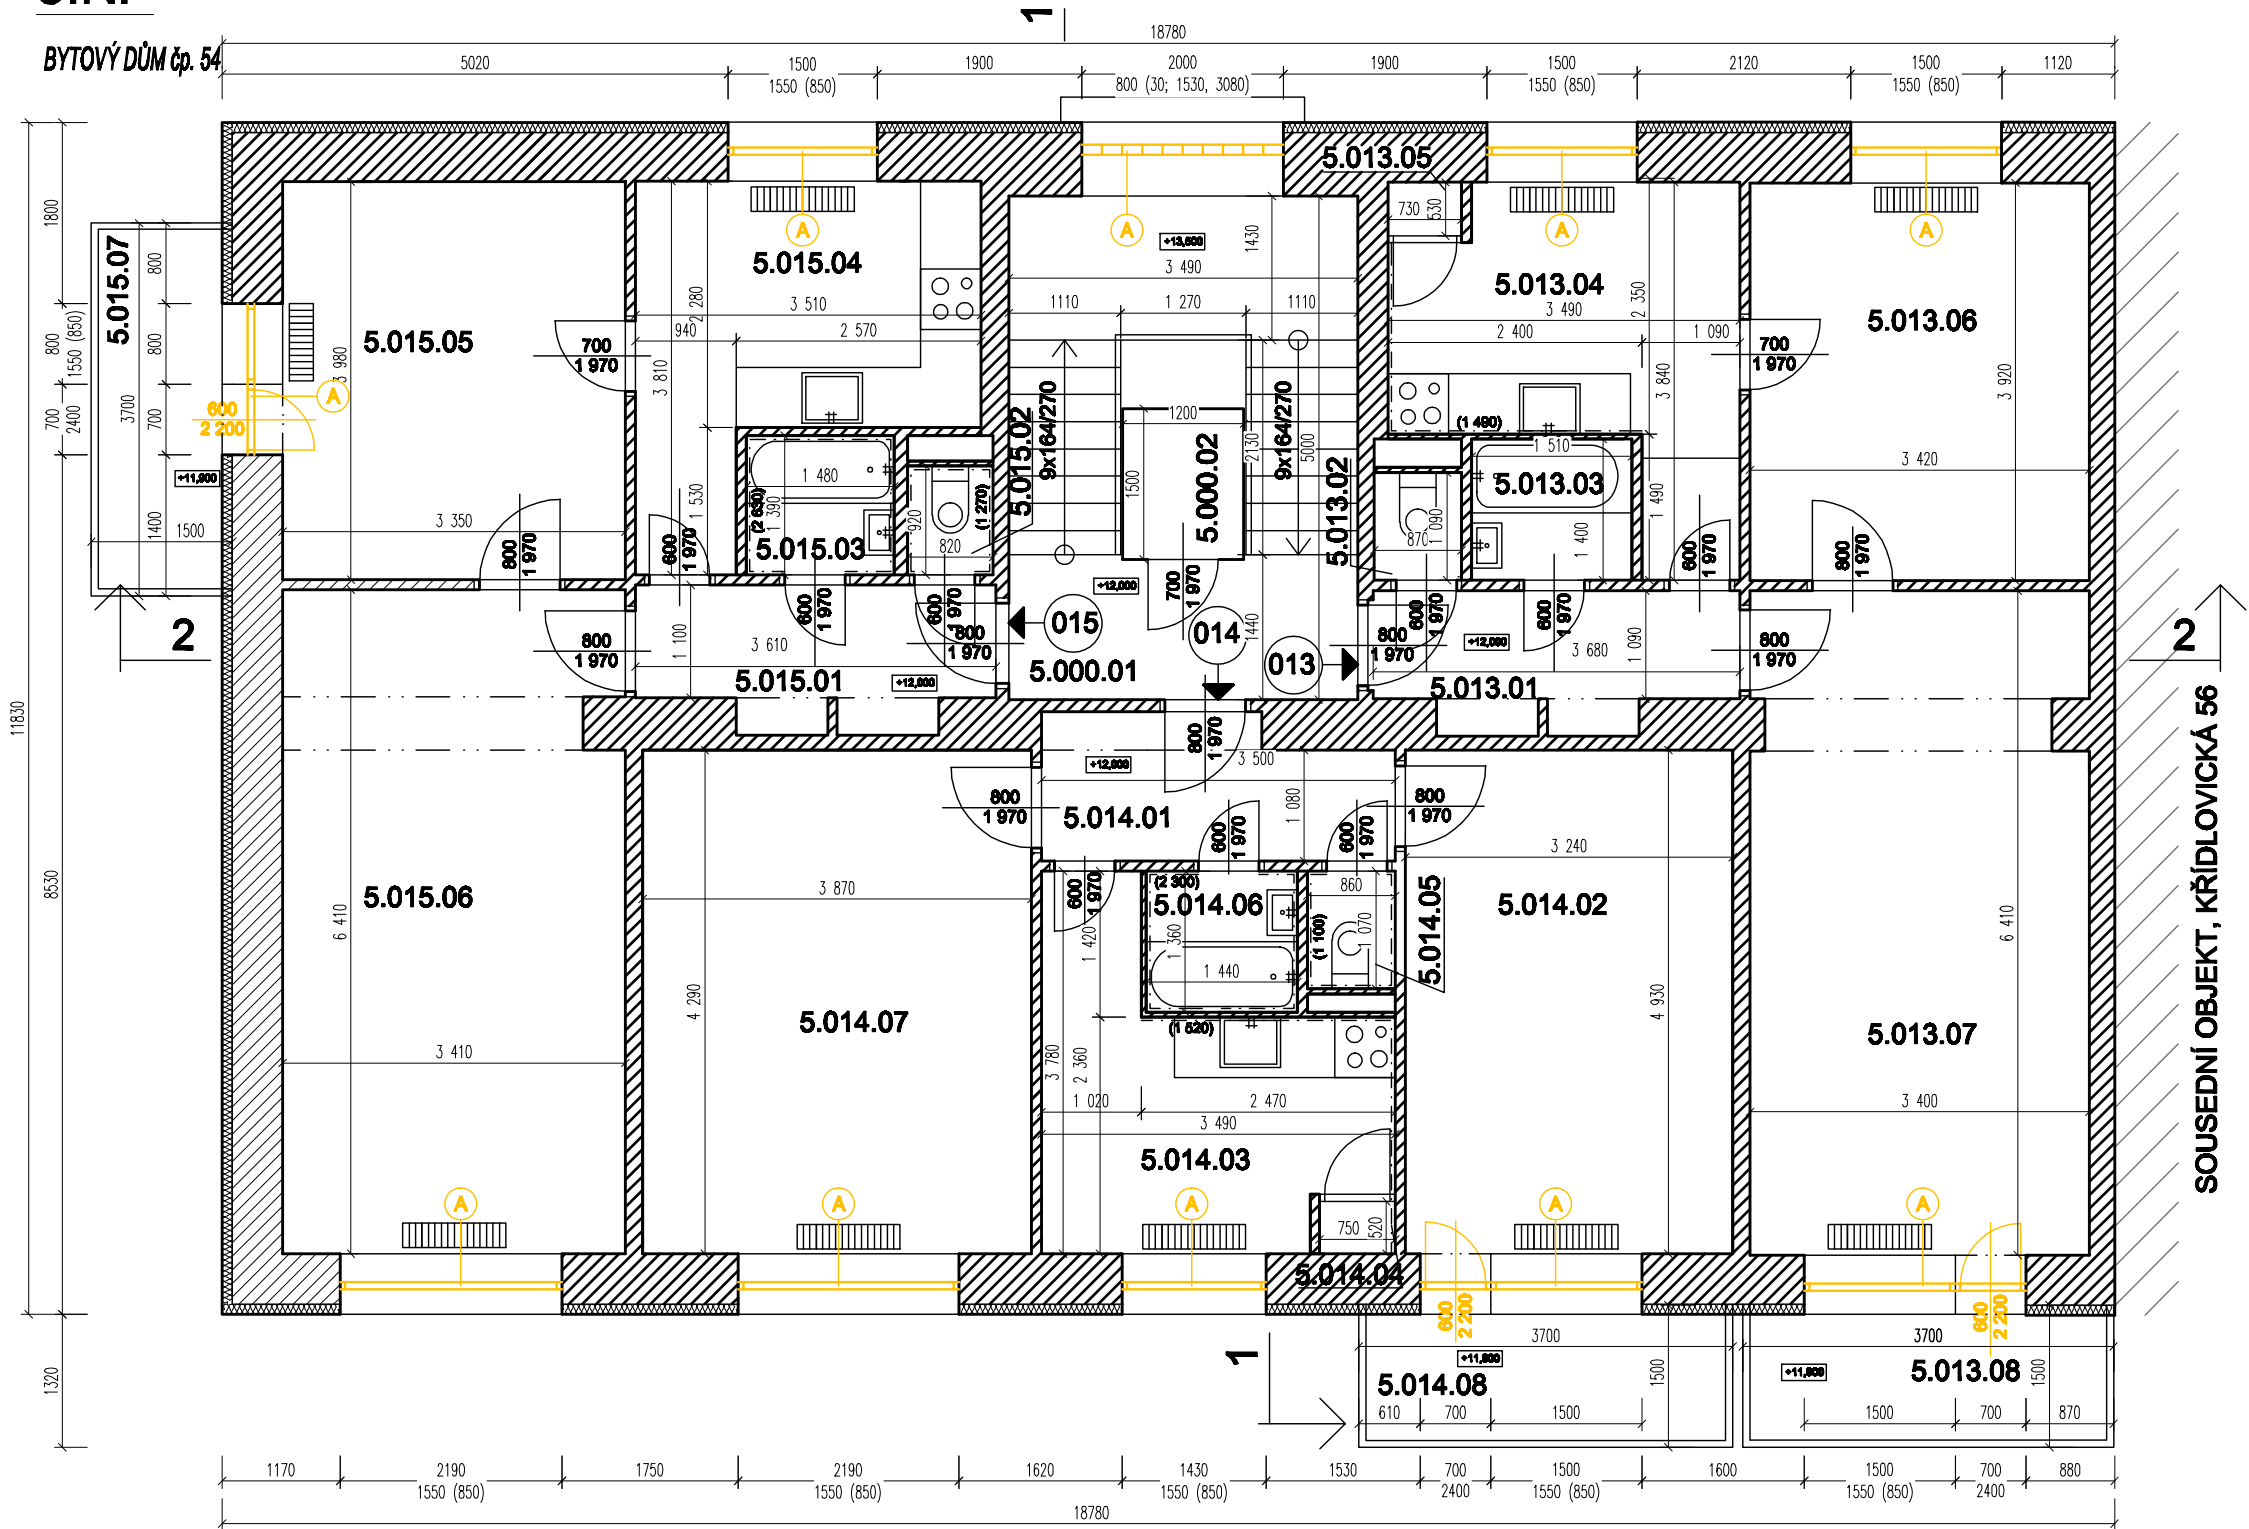

LEGENDA MÍSTNOSTÍ

PROSTOR	OZN.	NÁZEV	PLOCHA m2	PODLAHA
SPOLEČNÝ	5.000.01	SCHODIŠTĚ	15,7	TERACO+DLAŽBA
	5.000.02	VÝTAH	1,8	-
CELKEM			17,5	
CELKOVÁ PODLAHOVÁ PLOCHA			18,5	
013	5.013.01	CHODBA	4,7	PVC
	5.013.02	WC	0,9	KOBEREC
	5.013.03	KOUPELNA	2,1	PVC
	5.013.04	KUCHYŇ	11,5	PVC
	5.013.05	SPÍŽ	0,4	PVC
	5.013.06	POKOJ	13,4	KOBEREC
	5.013.07	POKOJ	21,7	KOBEREC
	5.013.08	LODŽIE	4,9	KOBEREC
CELKEM			59,6	
CELKOVÁ PODLAHOVÁ PLOCHA			61,8	
014	5.014.01	CHODBA	4,4	DLAŽBA
	5.014.02	POKOJ	15,9	LAMINÁT
	5.014.03	KUCHYŇ	9,3	DLAŽBA
	5.014.04	SPÍŽ	0,4	PVC
	5.014.05	WC	0,9	DLAŽBA
	5.014.06	KOUPELNA	2,0	DLAŽBA
	5.014.07	POKOJ	16,6	PVC
	5.014.08	LODŽIE	4,8	KOBEREC
CELKEM			54,3	
CELKOVÁ PODLAHOVÁ PLOCHA			61,3	
015	5.015.01	CHODBA	4,6	DLAŽBA
	5.015.02	WC	0,7	DLAŽBA
	5.015.03	KOUPELNA	2,1	DLAŽBA
	5.015.04	KUCHYŇ	9,4	DLAŽBA
	5.015.05	POKOJ	13,3	LAMINÁT
	5.015.06	POKOJ	21,8	LAMINÁT
	5.015.07	LODŽIE	5,4	PVC
CELKEM			57,3	
CELKOVÁ PODLAHOVÁ PLOCHA			61,5	


LEGENDA KONSTRUKCÍ

- STÁVAJÍCÍ KONSTRUKCE - BUDOU ZACHOVÁNY
- BOURANÉ KONSTRUKCE
- ODSTRANĚNÍ PŮVODNÍHO OKNA/DVEŘÍ/LUXFÉRŮ

DETAIL BOURÁNÍ OKNA

M 1:25

ŠETRŇĚ ODŘÍZNOUT IZOLANT STĚNÍ

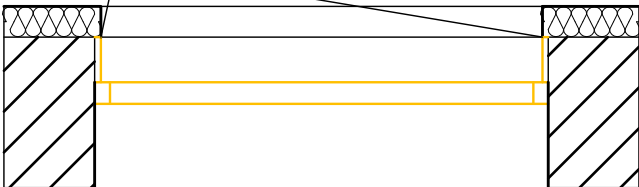

Tento projekt vznikl v rámci realizace projektu: REKONSTRUKCE BYTOVÝCH DOMŮ V KŘIDLOVICKÉ č.p. 54 (část 1/2) financovaného z prostředků Ministerstva vnitra ČR a Státního fondu obnovy bydlení. Ing. arch. DAVID HOFFMANN			
GENERÁLNÍ PROJEKTANT:	Ing. arch. DAVID HOFFMANN	Ing. arch. DAVID HOFFMANN ARCHITEKT	
HP / ZODPOVĚDNÝ PROJEKTANT:	Ing. arch. DAVID HOFFMANN	ŠTURBOVA 29, 02-616 00 BRNO E-MAIL: DAVID.HOFFMANN@VOLNY.CZ IČDI 754 82 044	
ZPRACOVAL:	PATRIK MATUŠKA, Bc. PETR GIPRYB		
NÁZEV AKCE:	KŘIDLOVICKÁ č.p. 54 - REKONSTRUKCE Výměna výplní	DATUM	07/2018
		FORMÁT	2xM
NÁZEV VÝKRESU:	BOURACÍ PRÁCE - PŮDORYS 5.NP	MĚŘÍTKO:	ČVÝKRESU:
		1:75	D.1.1.06