


ŘEZ 1-1

BYTOVÝ DŮM č.p. 54

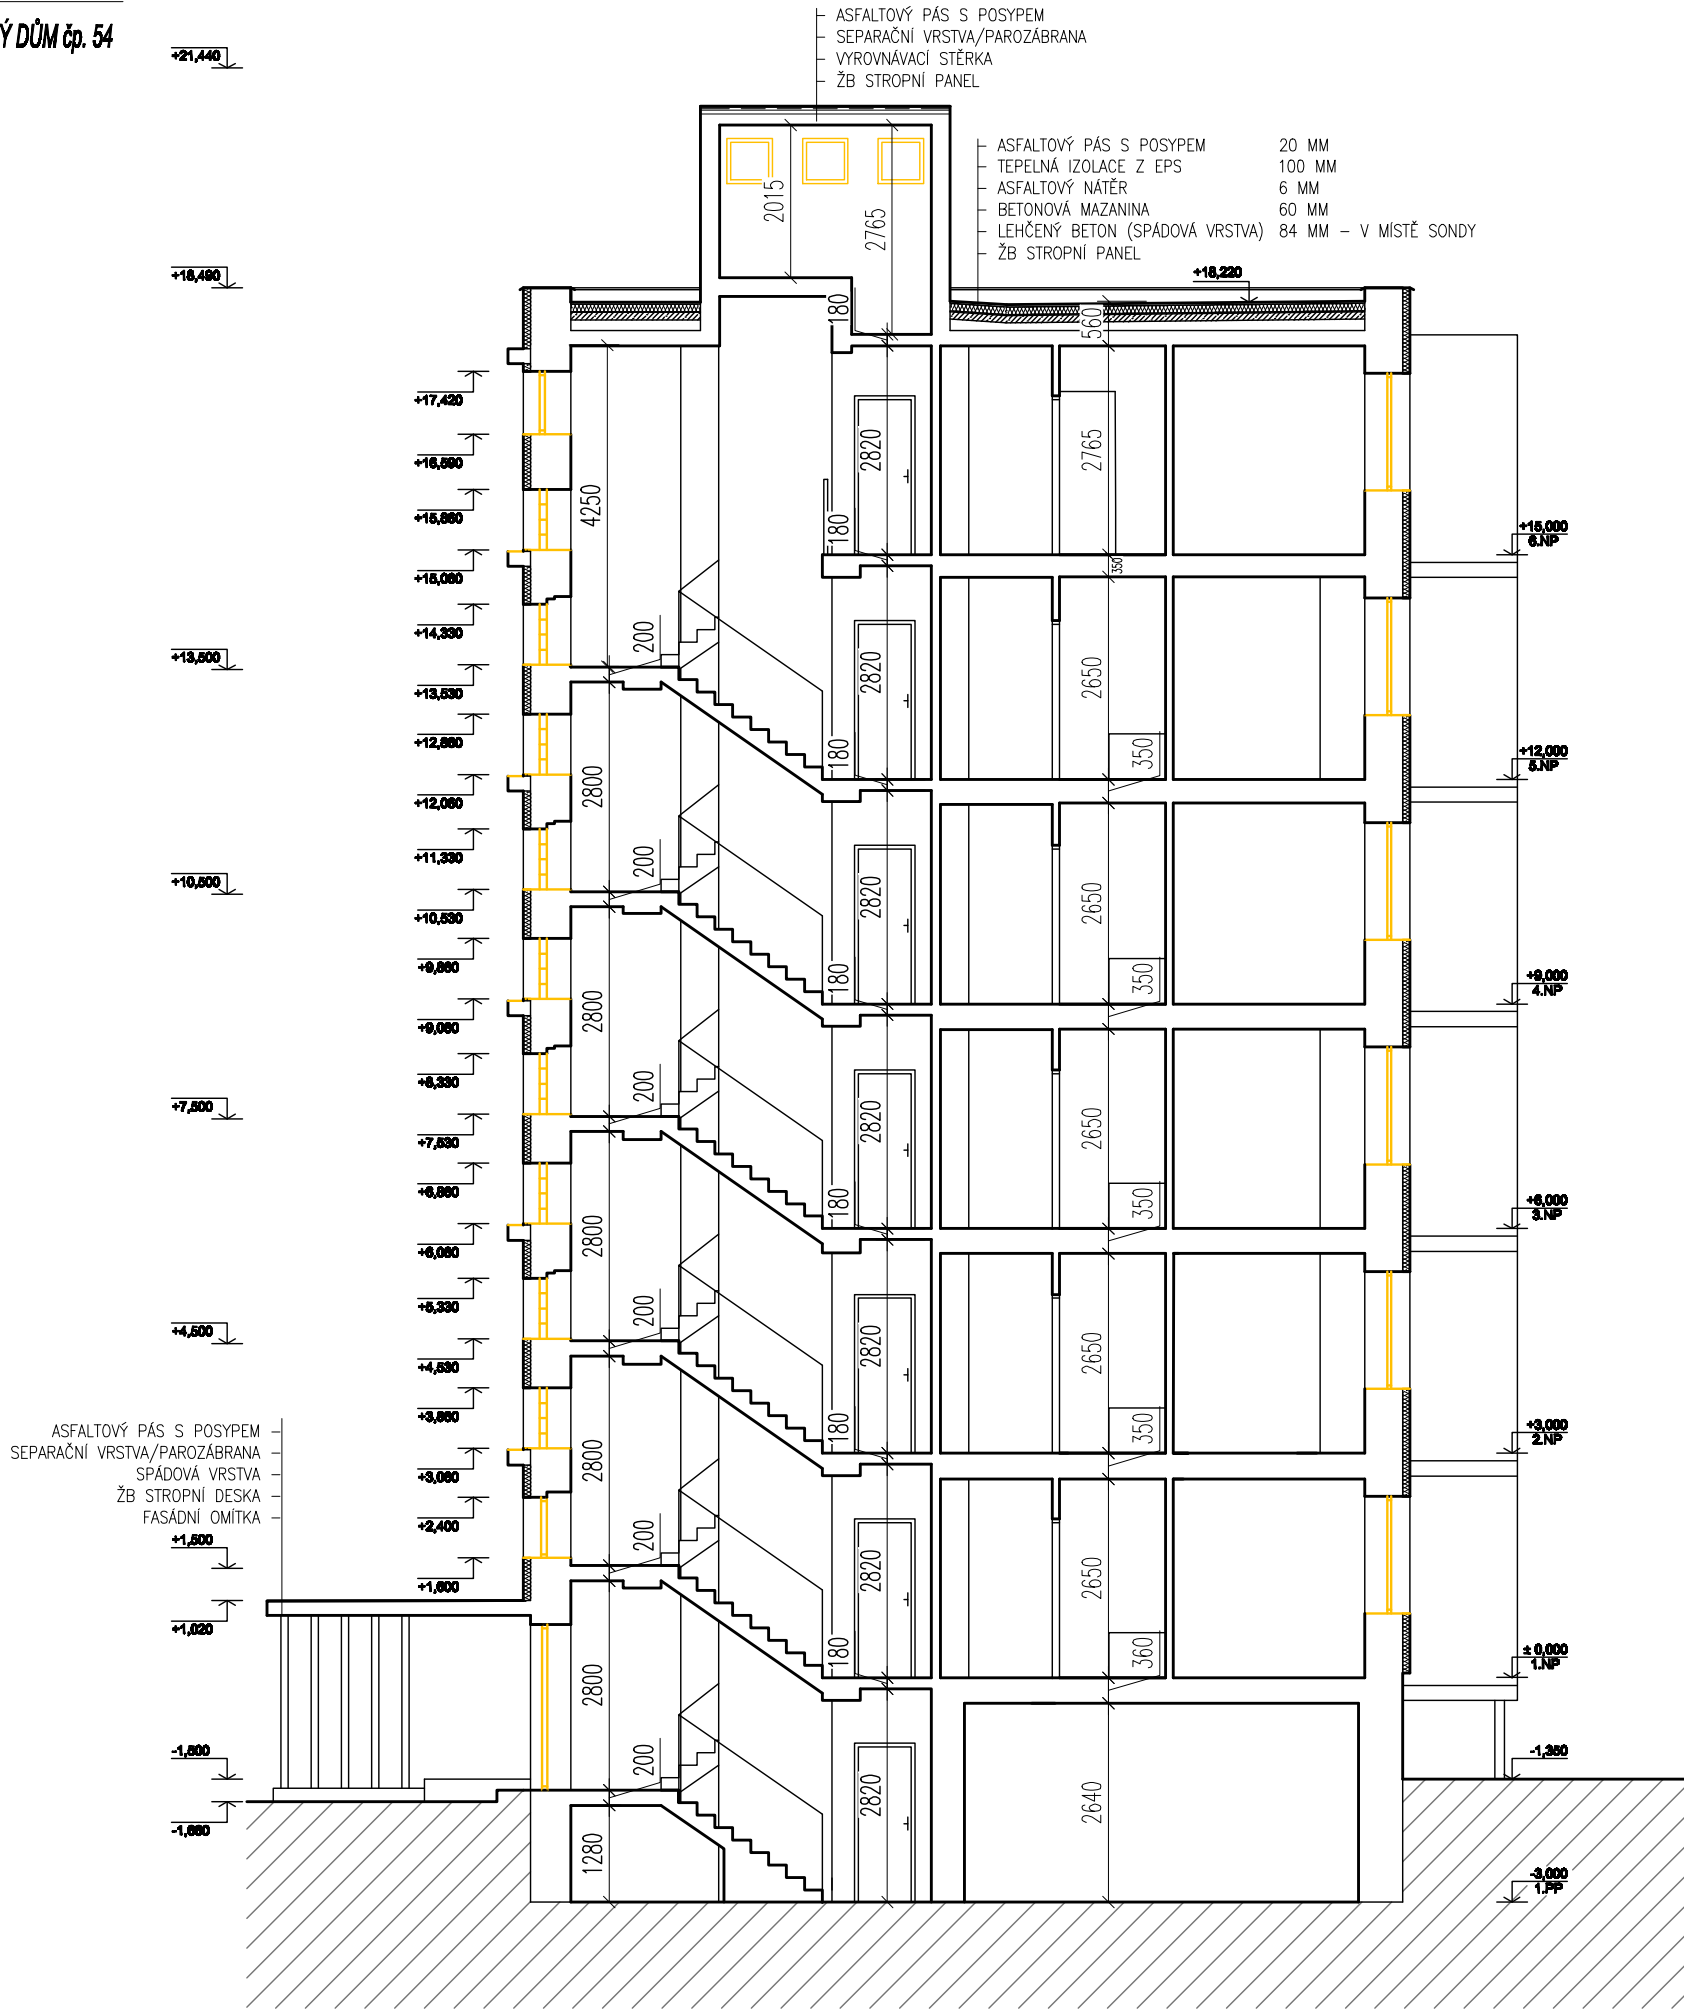

LEGENDA KONSTRUKCÍ

- STÁVAJÍCÍ KONSTRUKCE - BUDOU ZACHOVÁNY
- BOURANÉ KONSTRUKCE

Tento výkres používá schéma dle zákona č. 121/2000 Sb. (autorský zákon). Originál tohoto výkresu a náčrtů na něm založené jsou majetkem autora: Ing. arch. DAVID HOFFMANN			
GENERÁLNÍ PROJEKTANT:	Ing. arch. DAVID HOFFMANN	ING. ARCH. DAVID HOFFMANN ARCHITEKT	
HIP / ZODPOVĚDNÝ PROJEKTANT:	Ing. arch. DAVID HOFFMANN	ŠTURBOVA 29, CZ-616 00 BRNO E-MAIL: DAVIDH@VOLNY.CZ TEL: 784 82 044	
ZPRACOVAL:	PATRIK MATUŠINA, Bc. PETR CIPRYŠ		
NÁZEV AKCE : KŘÍDLOVICKÁ č.p. 54 - REKONSTRUKCE Výměna výplní	DATUM		07/2018
	FORMÁT		2 x A4
NÁZEV VÝKRESU : BOURACÍ PRÁCE - ŘEZ 1-1		MĚŘÍTKO : 1:100	Č. VÝKRESU : D.1.1.09