


POHLEDY

BYTOVÝ DŮM č.p. 56



POHLED ZE DVORA

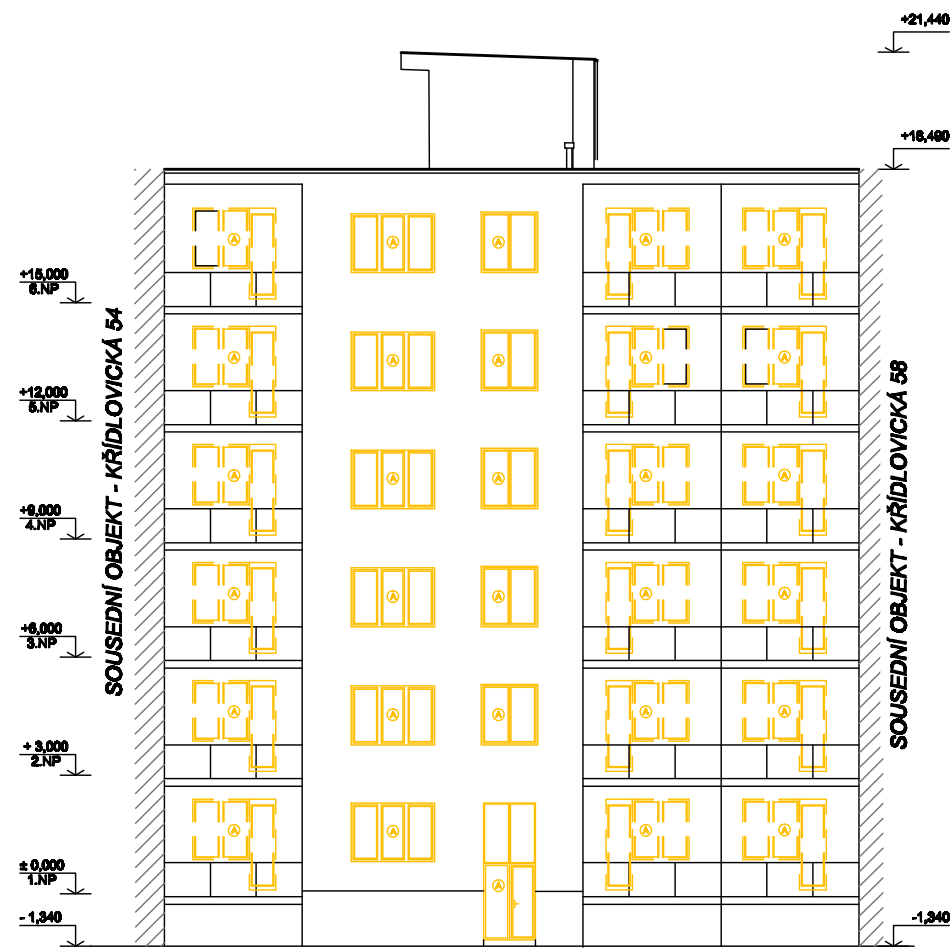

POHLED Z UL. KŘÍDLOVICKÁ

LEGENDA KONSTRUKCÍ

- STÁVAJÍCÍ KONSTRUKCE - BUDOU ZACHOVÁNY
- BOURANÉ KONSTRUKCE

POZNÁMKA

- EL. ROZVADĚČ
- ODSTRANĚNÍ PŮVODNÍHO OKNA/DVEŘÍ/LUXFERŮ



Ing. arch. DAVID HOFFMANN		
GENERÁLNÍ PROJEKTANT:	Ing. arch. DAVID HOFFMANN	ING. ARCH. DAVID HOFFMANN ARCHITEKT
HP / ZODPOVĚDNÝ PROJEKTANT:	Ing. arch. DAVID HOFFMANN	ŠTURBOVA 29, 62-01 6 00 BRNO E-MAIL: DAVID@VSLNY.BZ
ZPRACOVAL:	PATRIK MATUŠKA, Bc. PETR CÍPKO	ČÍSLO: 724 83 044
NÁZEV AKCE: KŘÍDLOVICKÁ č.p. 56 - REKONSTRUKCE Výměna výplní	DATUM	11/2023
	FORMÁT	2x A4
NÁZEV VÝKRESU: BOURACÍ PRÁCE - POHLEDY	MĚŘÍTKO: 1:200	ČÍSLO VÝKRESU: D.1.1.11