


1.NP

BYTOVÝ DŮM čp. 58

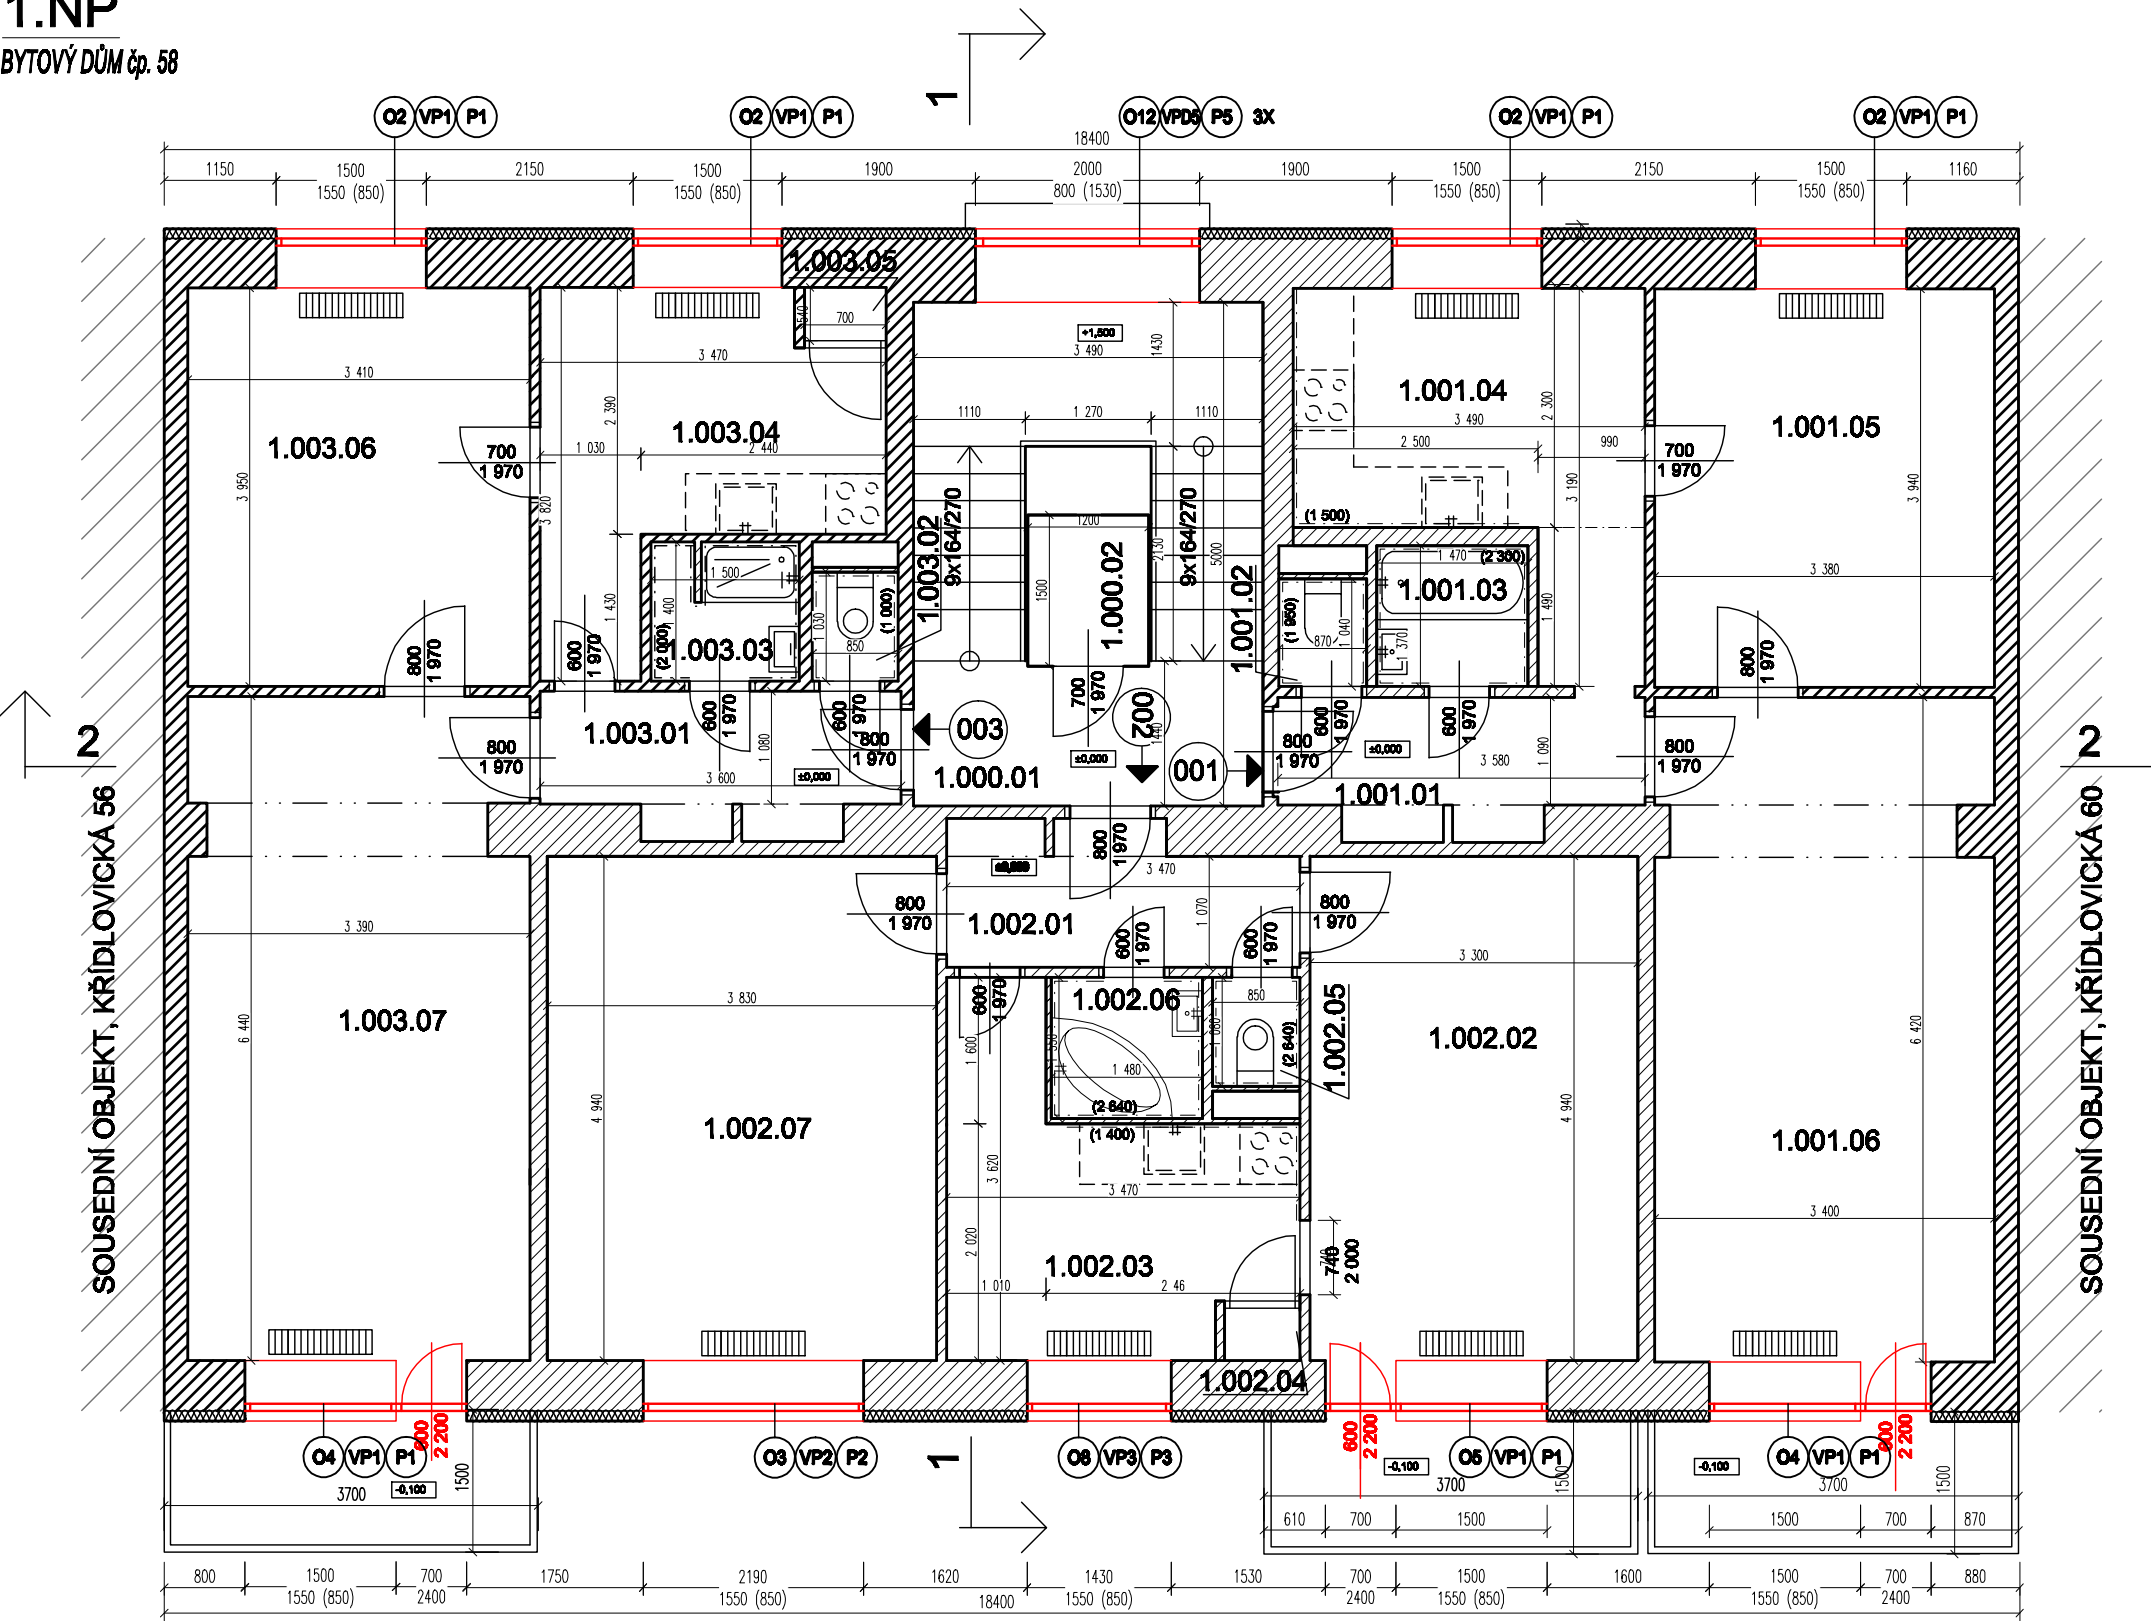

LEGENDA MÍSTNOSTÍ

PROSTOR	OZN.	NÁZEV	PLOCHA m2	PODLAHA
SPOLEČNÝ	1.000.01	SCHODIŠTĚ	15,7	TERACO+DLAŽBA
	1.000.02	VÝTAH	1,8	-
CELKEM			17,5	
CELKOVÁ PODLAHOVÁ PLOCHA				
001	1.001.01	CHODBA	4,6	PVC
	1.001.02	WC	0,9	DLAŽBA
	1.001.03	KOUPELNA	2,0	DLAŽBA
	1.001.04	KUCHYŇ	9,5	PVC
	1.001.06	POKOJ	13,3	VLYSY
	1.001.07	POKOJ	21,6	VLYSY
	CELKEM		51,9	
002	1.002.01	CHODBA	4,5	PVC
	1.002.02	POKOJ	16,3	KOBEREC
	1.002.03	KUCHYŇ	8,2	DLAŽBA
	1.002.04	SPÍŽ	0,4	DLAŽBA
	1.002.05	WC	0,9	DLAŽBA
	1.002.06	KOUPELNA	2,3	DLAŽBA
	1.002.07	POKOJ	18,9	PARKETY
CELKEM			51,5	
CELKOVÁ PODLAHOVÁ PLOCHA				
003	1.003.01	CHODBA	4,6	KOBEREC
	1.003.02	WC	0,9	DLAŽBA
	1.003.03	KOUPELNA	2,1	DLAŽBA
	1.003.04	KUCHYŇ	9,4	PVC
	1.003.05	SPÍŽ	0,4	PVC
	1.003.06	POKOJ	13,5	PARKETY
	1.003.07	POKOJ	21,5	KOBEREC
CELKEM			52,4	

LEGENDA KONSTRUKCÍ/MATERIÁLŮ

- STÁVAJÍCÍ KONSTRUKCE - BUDOU ZACHOVÁNY
- NAVRŽENÉ KONSTRUKCE


VÝMĚNA OKENNÍCH VÝPLNÍ:

- OSAZENÍ VÝPLNĚ NA VNĚJŠÍ LÍČ ZDIVA
- ZAPRAVENÍ OSTĚNÍ
- INSTALACE VNITŘNÍHO DTD PARAPETU A VNĚJŠÍHO AL PARAPETU S PVC KRYTKAMI

DETAIL NOVÉHO STAVU

M 1:25

PO OSAZENÍ ZAPRAVIT

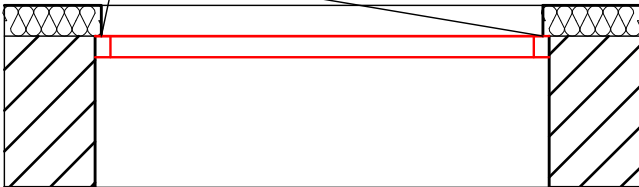

Ing. arch. DAVID HOFFMANN			
GENÉRALNÍ PROJEKTANT:	Ing. arch. DAVID HOFFMANN	ING. ARCH. <b>DAVID HOFFMANN</b> ARCHITEKT	
HP / ZODPOVĚDNÝ PROJEKTANT:	Ing. arch. DAVID HOFFMANN	ŠTURBOVA 29, CZ-816 00 BRNO E-MAIL: DAVID.HOFFMANN@VOLNY.CZ TEL: 724 83 044	
ZPRACOVAL:	PATRIK MATUŠKA, Bc. PETR CIPRYŠ		
NÁZEV AKCE:	KŘÍDLOVICKÁ č.p. 58 - REKONSTRUKCE Výměna výplní	DATUM	12/2023
		FORMÁT	2xM
NÁZEV VÝKRESU:	NOVÉ KONSTRUKCE - 1.NP	MĚŘITKO:	ČVÝKRESU: 1:75 D.1.1.13