


1.NP

BYTOVÝ DŮM čp. 58

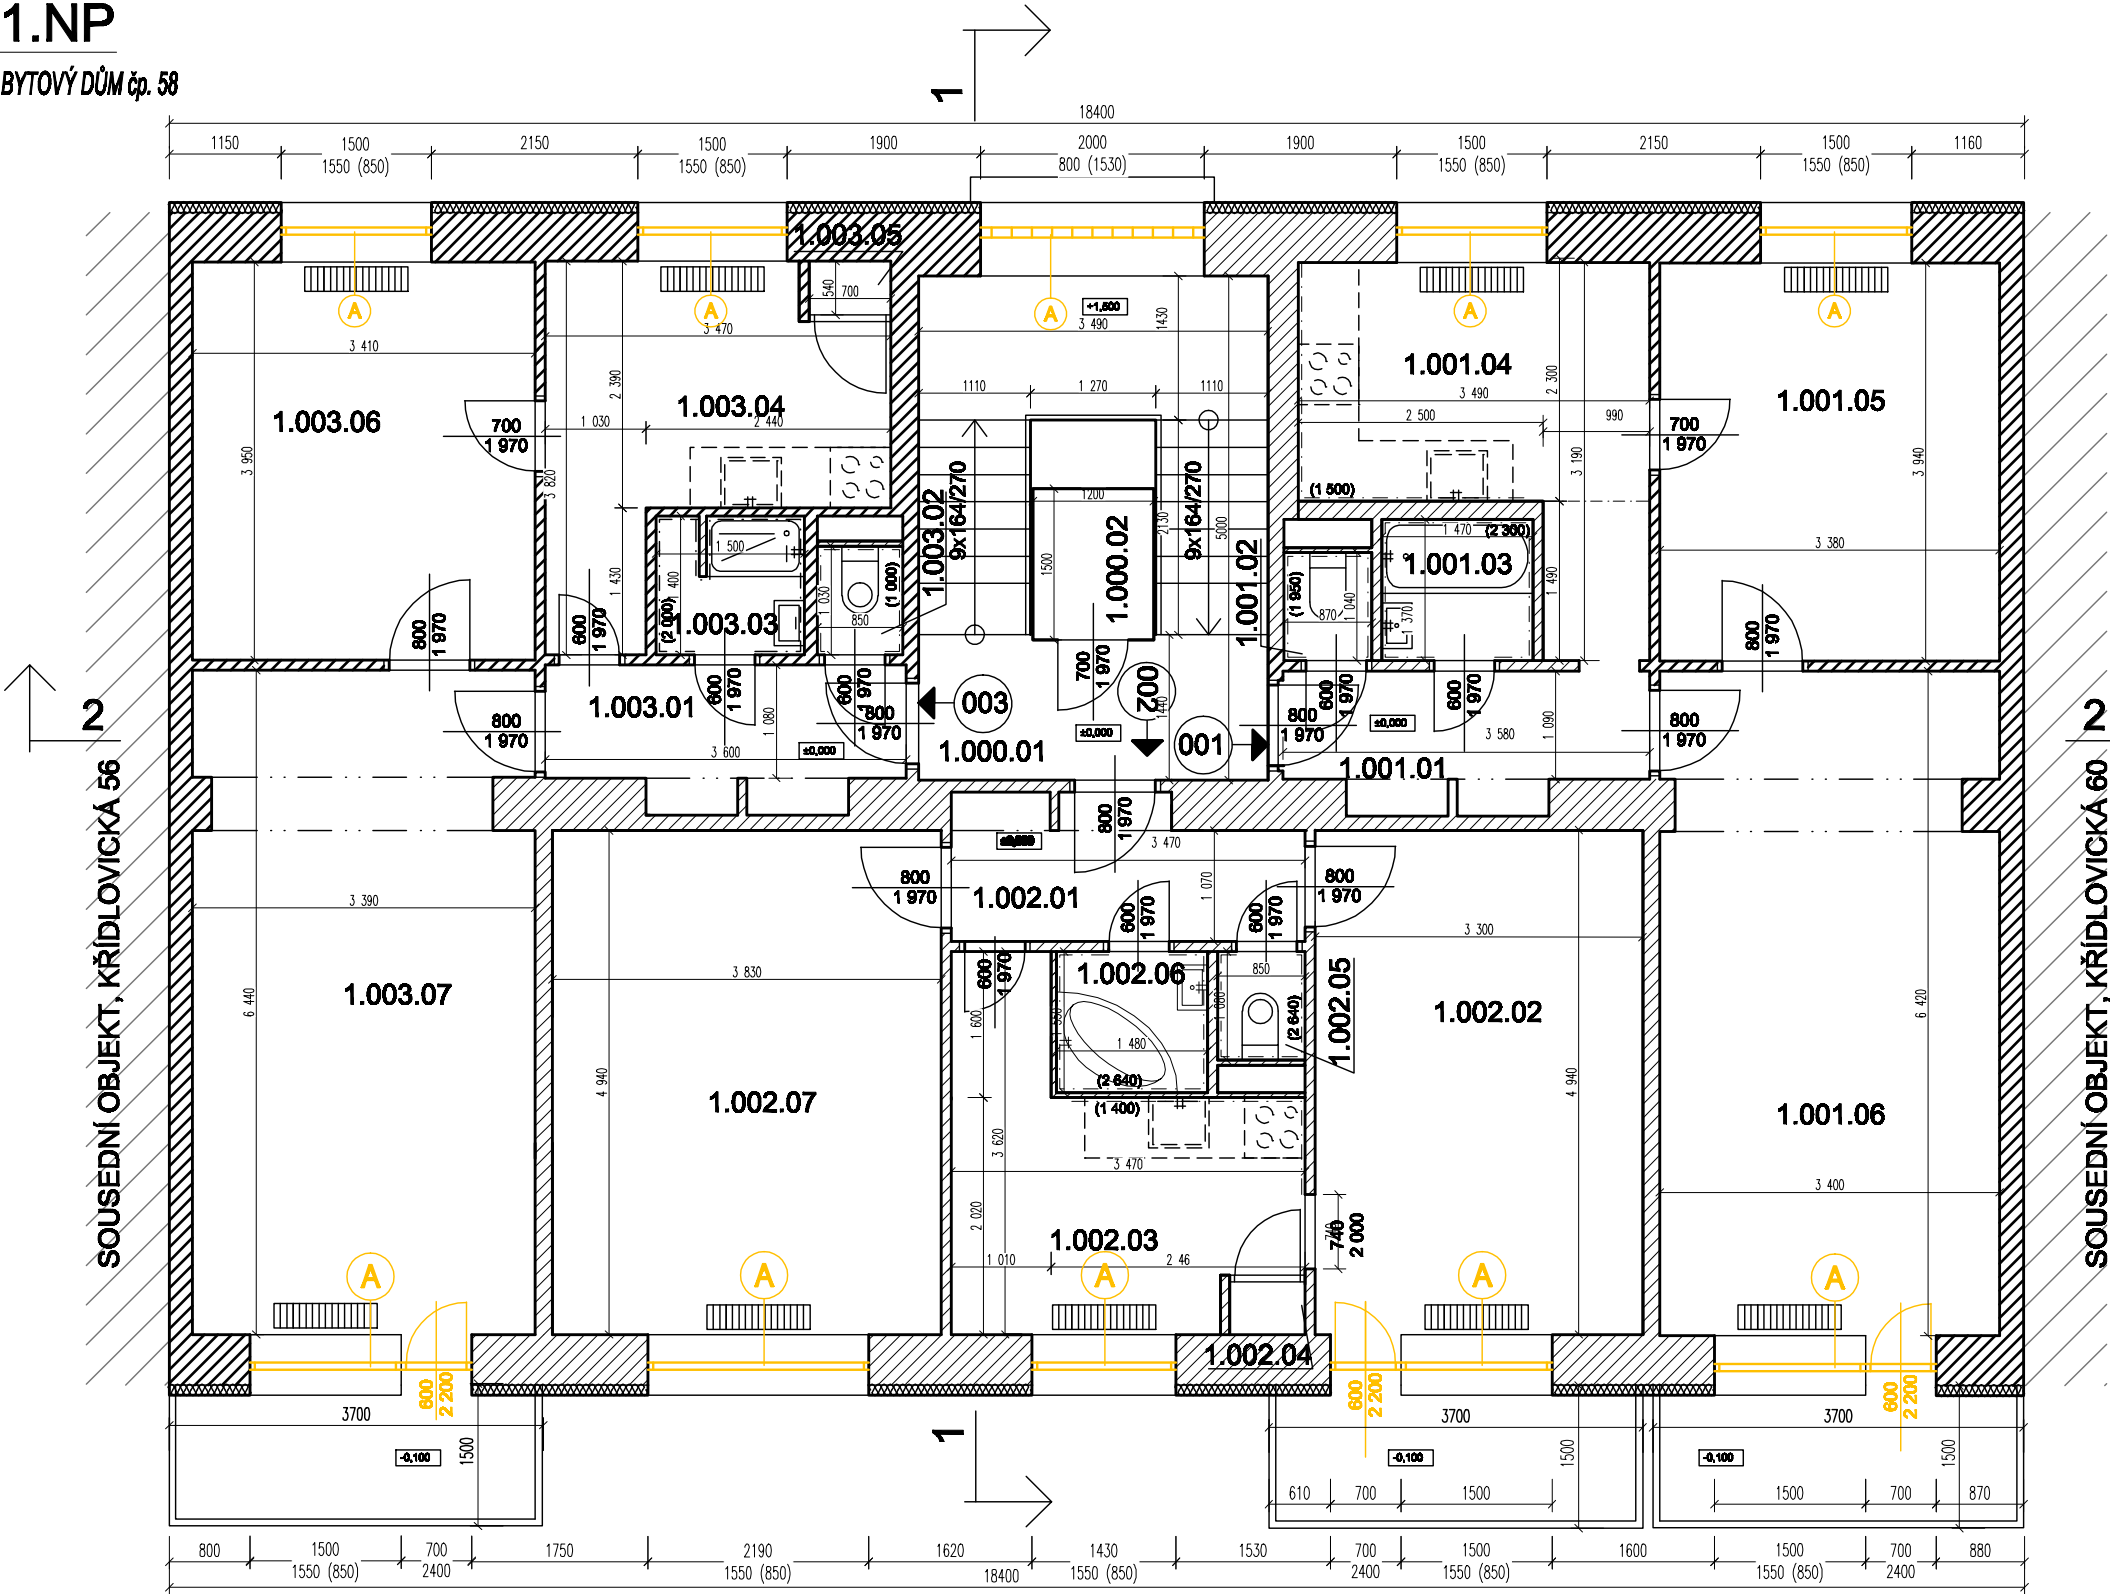

LEGENDA MÍSTNOSTÍ


PROSTOR	OZN.	NÁZEV	PLOCHA m2	PODLAHA
SPOLEČNÝ	1.000.01	SCHODIŠTĚ	15,7	TERACO+DLAŽBA
	1.000.02	VÝTAH	1,8	-
CELKEM			17,5	
CELKOVÁ PODLAHOVÁ PLOCHA				
001	1.001.01	CHODBA	4,6	PVC
	1.001.02	WC	0,9	DLAŽBA
	1.001.03	KOUPELNA	2,0	DLAŽBA
	1.001.04	KUCHYŇ	9,5	PVC
	1.001.06	POKOJ	13,3	VLYSY
	1.001.07	POKOJ	21,6	VLYSY
CELKEM			51,9	
002	1.002.01	CHODBA	4,5	PVC
	1.002.02	POKOJ	16,3	KOBEREC
	1.002.03	KUCHYŇ	8,2	DLAŽBA
	1.002.04	SPÍŽ	0,4	DLAŽBA
	1.002.05	WC	0,9	DLAŽBA
	1.002.06	KOUPELNA	2,3	DLAŽBA
	1.002.07	POKOJ	18,9	PARKETY
CELKEM			51,5	
CELKOVÁ PODLAHOVÁ PLOCHA				
003	1.003.01	CHODBA	4,6	KOBEREC
	1.003.02	WC	0,9	DLAŽBA
	1.003.03	KOUPELNA	2,1	DLAŽBA
	1.003.04	KUCHYŇ	9,4	PVC
	1.003.05	SPÍŽ	0,4	PVC
	1.003.06	POKOJ	13,5	PARKETY
	1.003.07	POKOJ	21,5	KOBEREC
CELKEM			52,4	

LEGENDA KONSTRUKCÍ

- STÁVAJÍCÍ KONSTRUKCE - BUDOU ZACHOVÁNY
- BOURANÉ KONSTRUKCE
- ODSTRANĚNÍ PŮVODNÍHO OKNA/DVEŘÍ/LUXFÉRŮ

DETAIL BOURÁNÍ OKNA

M 1:25

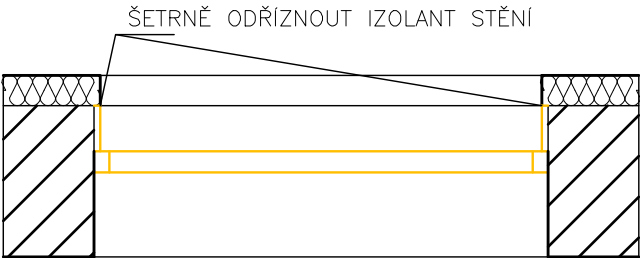

Tento výkres patří celkově do souboru: 01/2024 (část 1/1) a je součástí projektu: 01/2024 (část 1/1) a je součástí projektu: 01/2024 (část 1/1)				ING. ARCH. <b>DAVID HOFFMANN</b> ARCHITEKT	
GENERÁLNÍ PROJEKTANT:		Ing. arch. DAVID HOFFMANN		ŠTURBOVA 29, 02-016 00 BRNO E-MAIL: DAVIDH@VOLNY.CZ TEL: 784 82 044	
HP / ZODPOVĚDNÝ PROJEKTANT:		Ing. arch. DAVID HOFFMANN			
ZPRACOVÁL:		PATRICK MATUŠKA, Bc. PETR GIPRYS			
NÁZEV ANCE: <b>KŘÍDLOVICKÁ č.p. 58 - REKONSTRUKCE</b> <b>Výměna výplní</b>				DATUM	12/2024
				FORMÁT	2xM
NÁZEV VÝKRESU:				MĚŘITKO:	ČÍSLO VÝKRESU:
BOURACÍ PRÁCE - PŮDORYS 1.NP				1:75	D.1.1.02