



3.NP

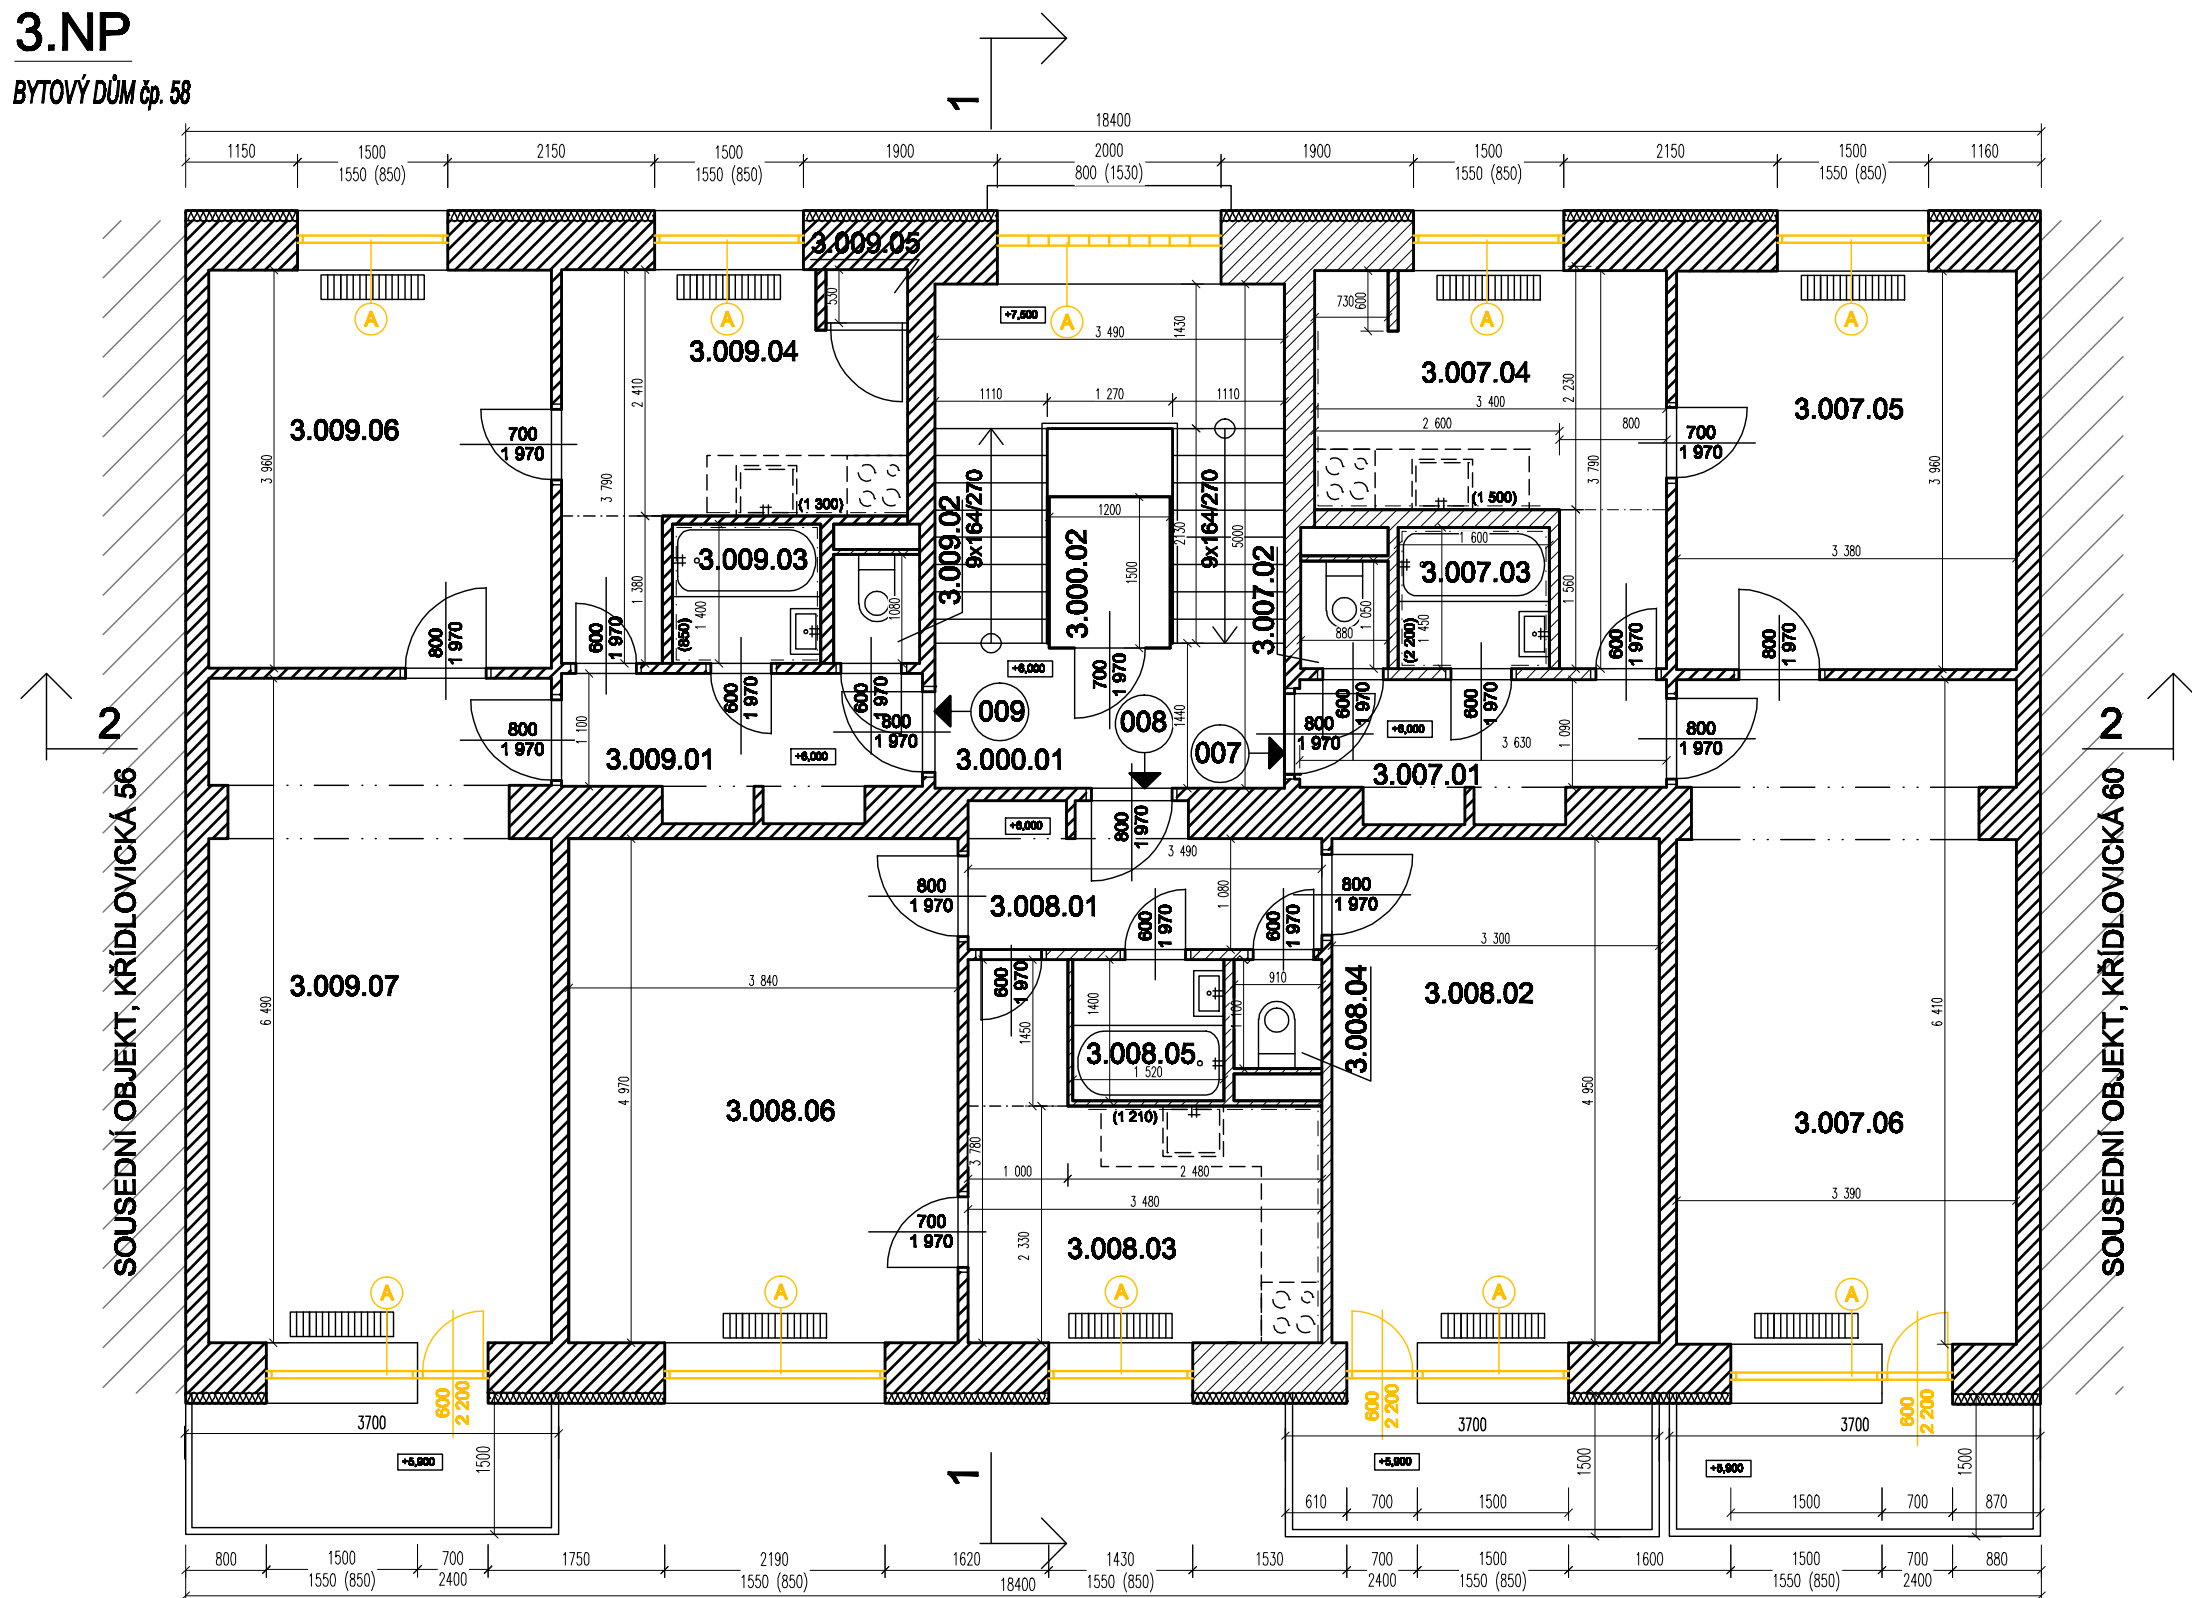

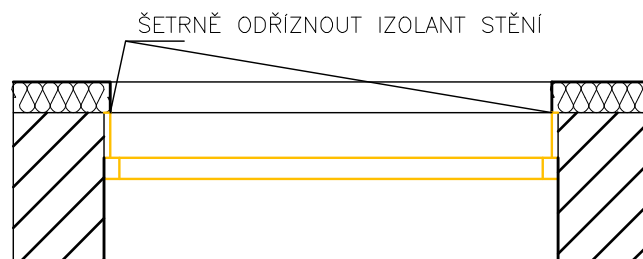


DETAIL BOURÁNÍ OKNA



LEGENDA MÍSTNOSTÍ

PROSTOR	OZN.	NÁZEV	PLOCHA m2	PODLAHA
SPOLEČNÝ	3.000.01	SCHODIŠTĚ	15,7	TERACO+DLAŽBA
	3.000.02	VÝTAH	1,8	-
CELKEM			17,5	
CELKOVÁ PODLAHOVÁ PLOCHA				
007	3.007.01	CHODBA	4,7	PVC
	3.007.02	WC	0,9	PVC
	3.007.03	KOUPELNA	2,3	PVC
	3.007.04	KUCHYŇ	8,8	PVC
	3.007.05	POKOJ	13,4	LAMINÁT
	3.007.06	POKOJ	21,4	PVC
CELKEM			51,5	
CELKOVÁ PODLAHOVÁ PLOCHA				
008	3.008.01	CHODBA	4,6	PVC
	3.008.02	POKOJ	16,3	PARKETY
	3.008.03	KUCHYŇ	9,6	DLAŽBA
	3.008.05	WC	1,0	PVC
	3.008.06	KOUPELNA	2,1	PVC
	3.008.07	POKOJ	19,0	PARKETY
CELKEM			52,6	
CELKOVÁ PODLAHOVÁ PLOCHA				
009	3.009.01	CHODBA	4,7	KOBEREC
	3.009.02	WC	0,9	KOBEREC
	3.009.03	KOUPELNA	2,1	PVC
	3.009.04	KUCHYŇ	9,5	PVC
	3.009.05	SPÍŽ	0,4	PVC
	3.009.06	POKOJ	13,6	PARKETY
3.009.07	POKOJ	21,6	PARKETY	
CELKEM			52,8	

LEGENDA KONSTRUKCÍ

-  **STÁVAJÍCÍ KONSTRUKCE - BUDOU ZACHOVÁNY**
-  **BOURANÉ KONSTRUKCE**
-  **ODSTRANĚNÍ PŮVODNÍHO OKNA/DVEŘÍ/LUXFÉRŮ**



Toto je souhrnný výkres dle článku 6. VÝKRESU (jednotlivé části výkresů tohoto dokumentu budou obsahovat pouze jednotlivé části). Ing. arch. DAVID HOFFMANN		
GENÉRALNÍ PROJEKTANT:	Ing. arch. DAVID HOFFMANN	ING. ARCH. DAVID HOFFMANN ARCHITEKT ŠTURSBOVA 29, CZ-616 00 BRNO E-MAIL: DAVHOF@VYSUNY.CZ IČO: 724 82 044
HIP / ZODPOVĚDNÝ PROJEKTANT:	Ing.arch. DAVID HOFFMANN	
ZPRACOVAL:	PATRIK MATUŠKA, Bc. PETR CÍPKA	
NÁZEV AKCE: KŘIDLOVICKÁ č.p. 58 - REKONSTRUKCE Výměna výplní	DATUM	12/2023
	FORMÁT	2x A4
NÁZEV VÝKRESU: BOURACÍ PRÁCE - PŮDORYS 3.NP	MĚŘITKO: 1:75	Č.VÝKRESU: D.1.1.04