


6.NP

BYTOVÝ DŮM č.p. 60

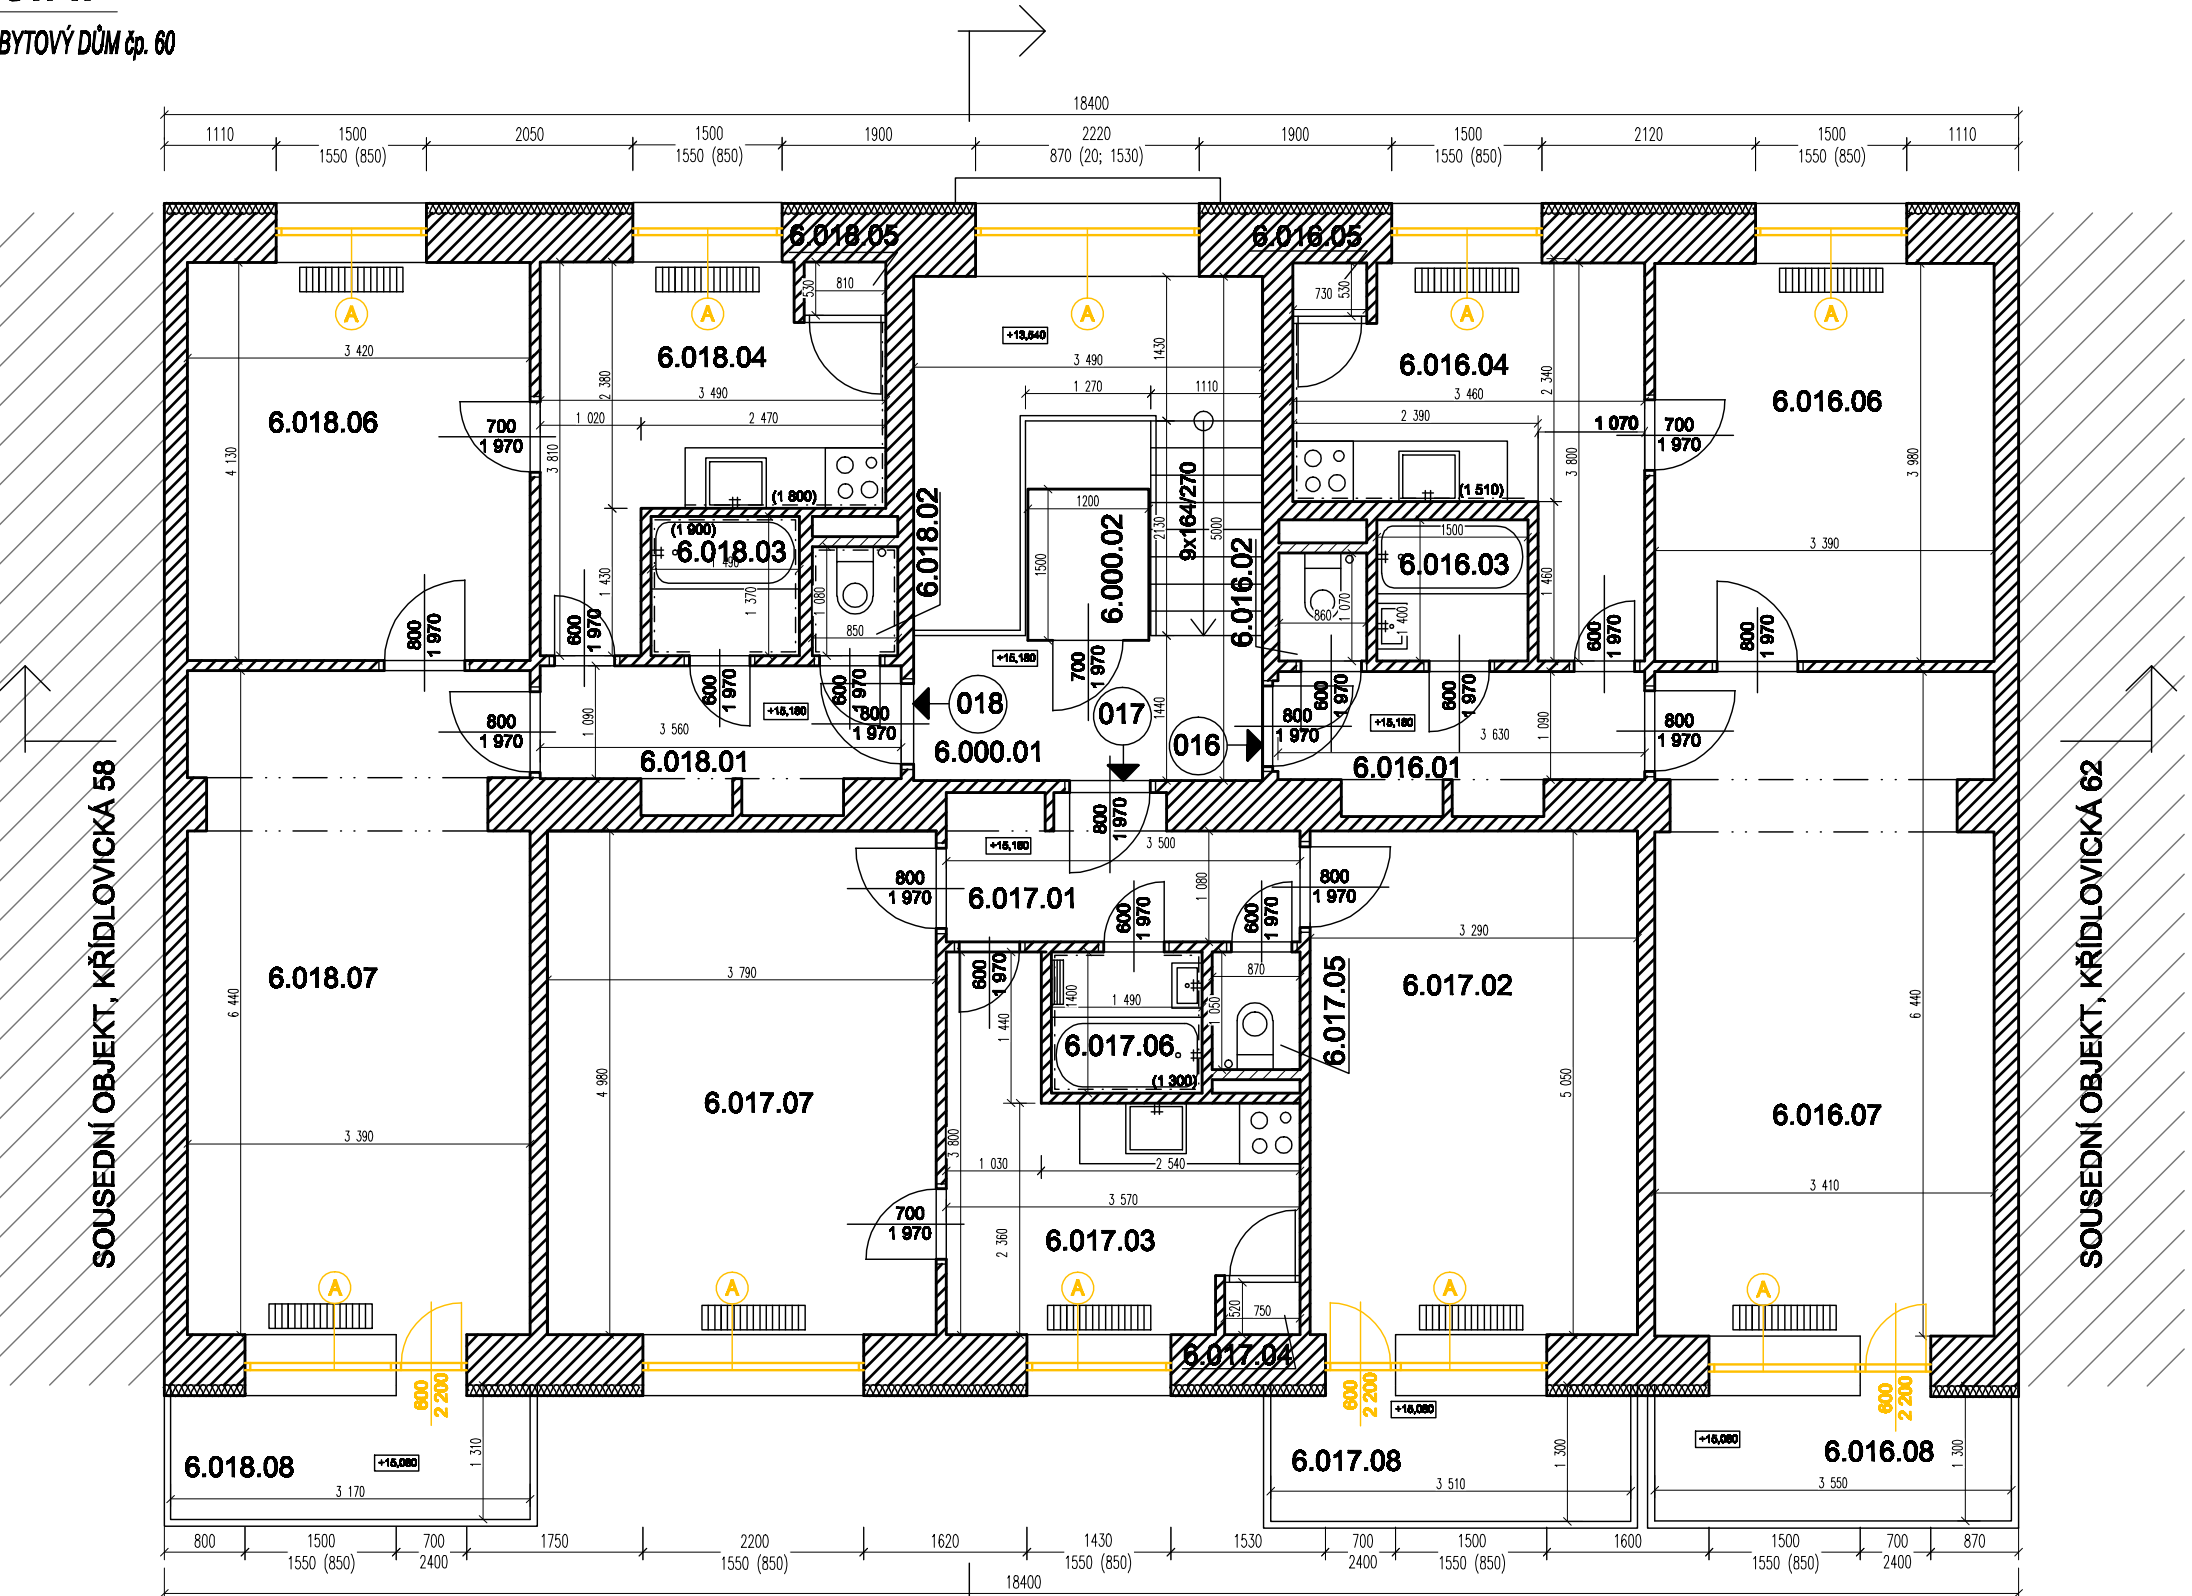

LEGENDA MÍSTNOSTÍ


PROSTOR	OZN.	NÁZEV	PLOCHA m2	PODLAHA
SPOLEČNÝ	6.000.01	SCHODIŠTĚ	15,7	TERACO+DLAŽBA
	6.000.02	VÝTAH	1,8	-
CELKEM			17,5	
CELKOVÁ PODLAHOVÁ PLOCHA			18,9	
016	6.016.01	CHODBA	4,0	PVC
	6.016.02	WC	0,9	PVC
	6.016.03	KOUPELNA	2,1	PVC
	6.016.04	KUCHYŇ	9,3	PVC
	6.016.05	SPIŽ	0,4	PVC
	6.016.06	POKOJ	13,5	KOBEREC
	6.016.07	POKOJ	22,0	KOBEREC
	6.016.08	LODŽIE	4,6	PVC
CELKEM			56,8	
CELKOVÁ PODLAHOVÁ PLOCHA			61,57	
017	6.017.01	CHODBA	3,8	PVC
	6.017.02	POKOJ	16,6	PARKETY
	6.017.03	KUCHYŇ	9,5	PVC
	6.017.04	SPIŽ	0,4	PVC
	6.017.05	WC	0,9	PVC
	6.017.06	KOUPELNA	2,1	PVC
	6.017.07	POKOJ	18,9	KOBEREC
	6.017.08	LODŽIE	4,6	KOBEREC
CELKEM			56,8	
CELKOVÁ PODLAHOVÁ PLOCHA			61,34	
018	6.018.01	CHODBA	3,9	KOBEREC
	6.018.02	WC	0,9	PVC
	6.018.03	KOUPELNA	2,0	DLAŽBA
	6.018.04	KUCHYŇ	9,4	PVC
	6.018.05	SPIŽ	0,4	PVC
	6.018.06	POKOJ	14,1	KOBEREC
	6.018.07	POKOJ	21,9	PARKETY
	6.018.08	LODŽIE	4,2	KOBEREC
CELKEM			56,8	
CELKOVÁ PODLAHOVÁ PLOCHA			61,48	

LEGENDA KONSTRUKCÍ

- STÁVAJÍCÍ KONSTRUKCE - BUDOU ZACHOVÁNY
- BOURANÉ KONSTRUKCE
- ODSTRANĚNÍ PŮVODNÍHO OKNA/DVEŘÍ/LUXFÉRŮ

DETAIL BOURÁNÍ OKNA

M 1:25

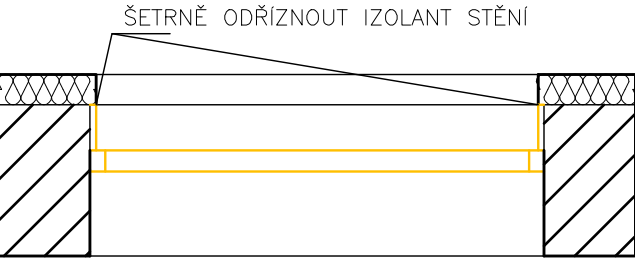

Ing. arch. DAVID HOFFMANN			
GENERÁLNÍ PROJEKTANT:	Ing. arch. DAVID HOFFMANN	ING. ARCH. DAVID HOFFMANN ARCHITEKT	
HP / ZODPOVĚDNÝ PROJEKTANT:	Ing. arch. DAVID HOFFMANN	ŠTURBOVA 29, 02-016 00 BRNO E-MAIL: DAVIDHP@VOLNY.CZ TEL: 784 83 044	
ZPRACOVAL:	PATRIK MATUŠKA, Bc. PETR CIPRYŠ		
NÁZEV PRŮJEDU:		DATUM	12/2023
		FORMÁT	2xM
NÁZEV VÝKRESU:		MĚŘITVO:	ČÍSLO VÝKRESU:
BOURACÍ PRÁCE - PŮDORYS 6.NP		1:75	D.1.1.07