


2.NP

BYTOVÝ DŮM čp. 60

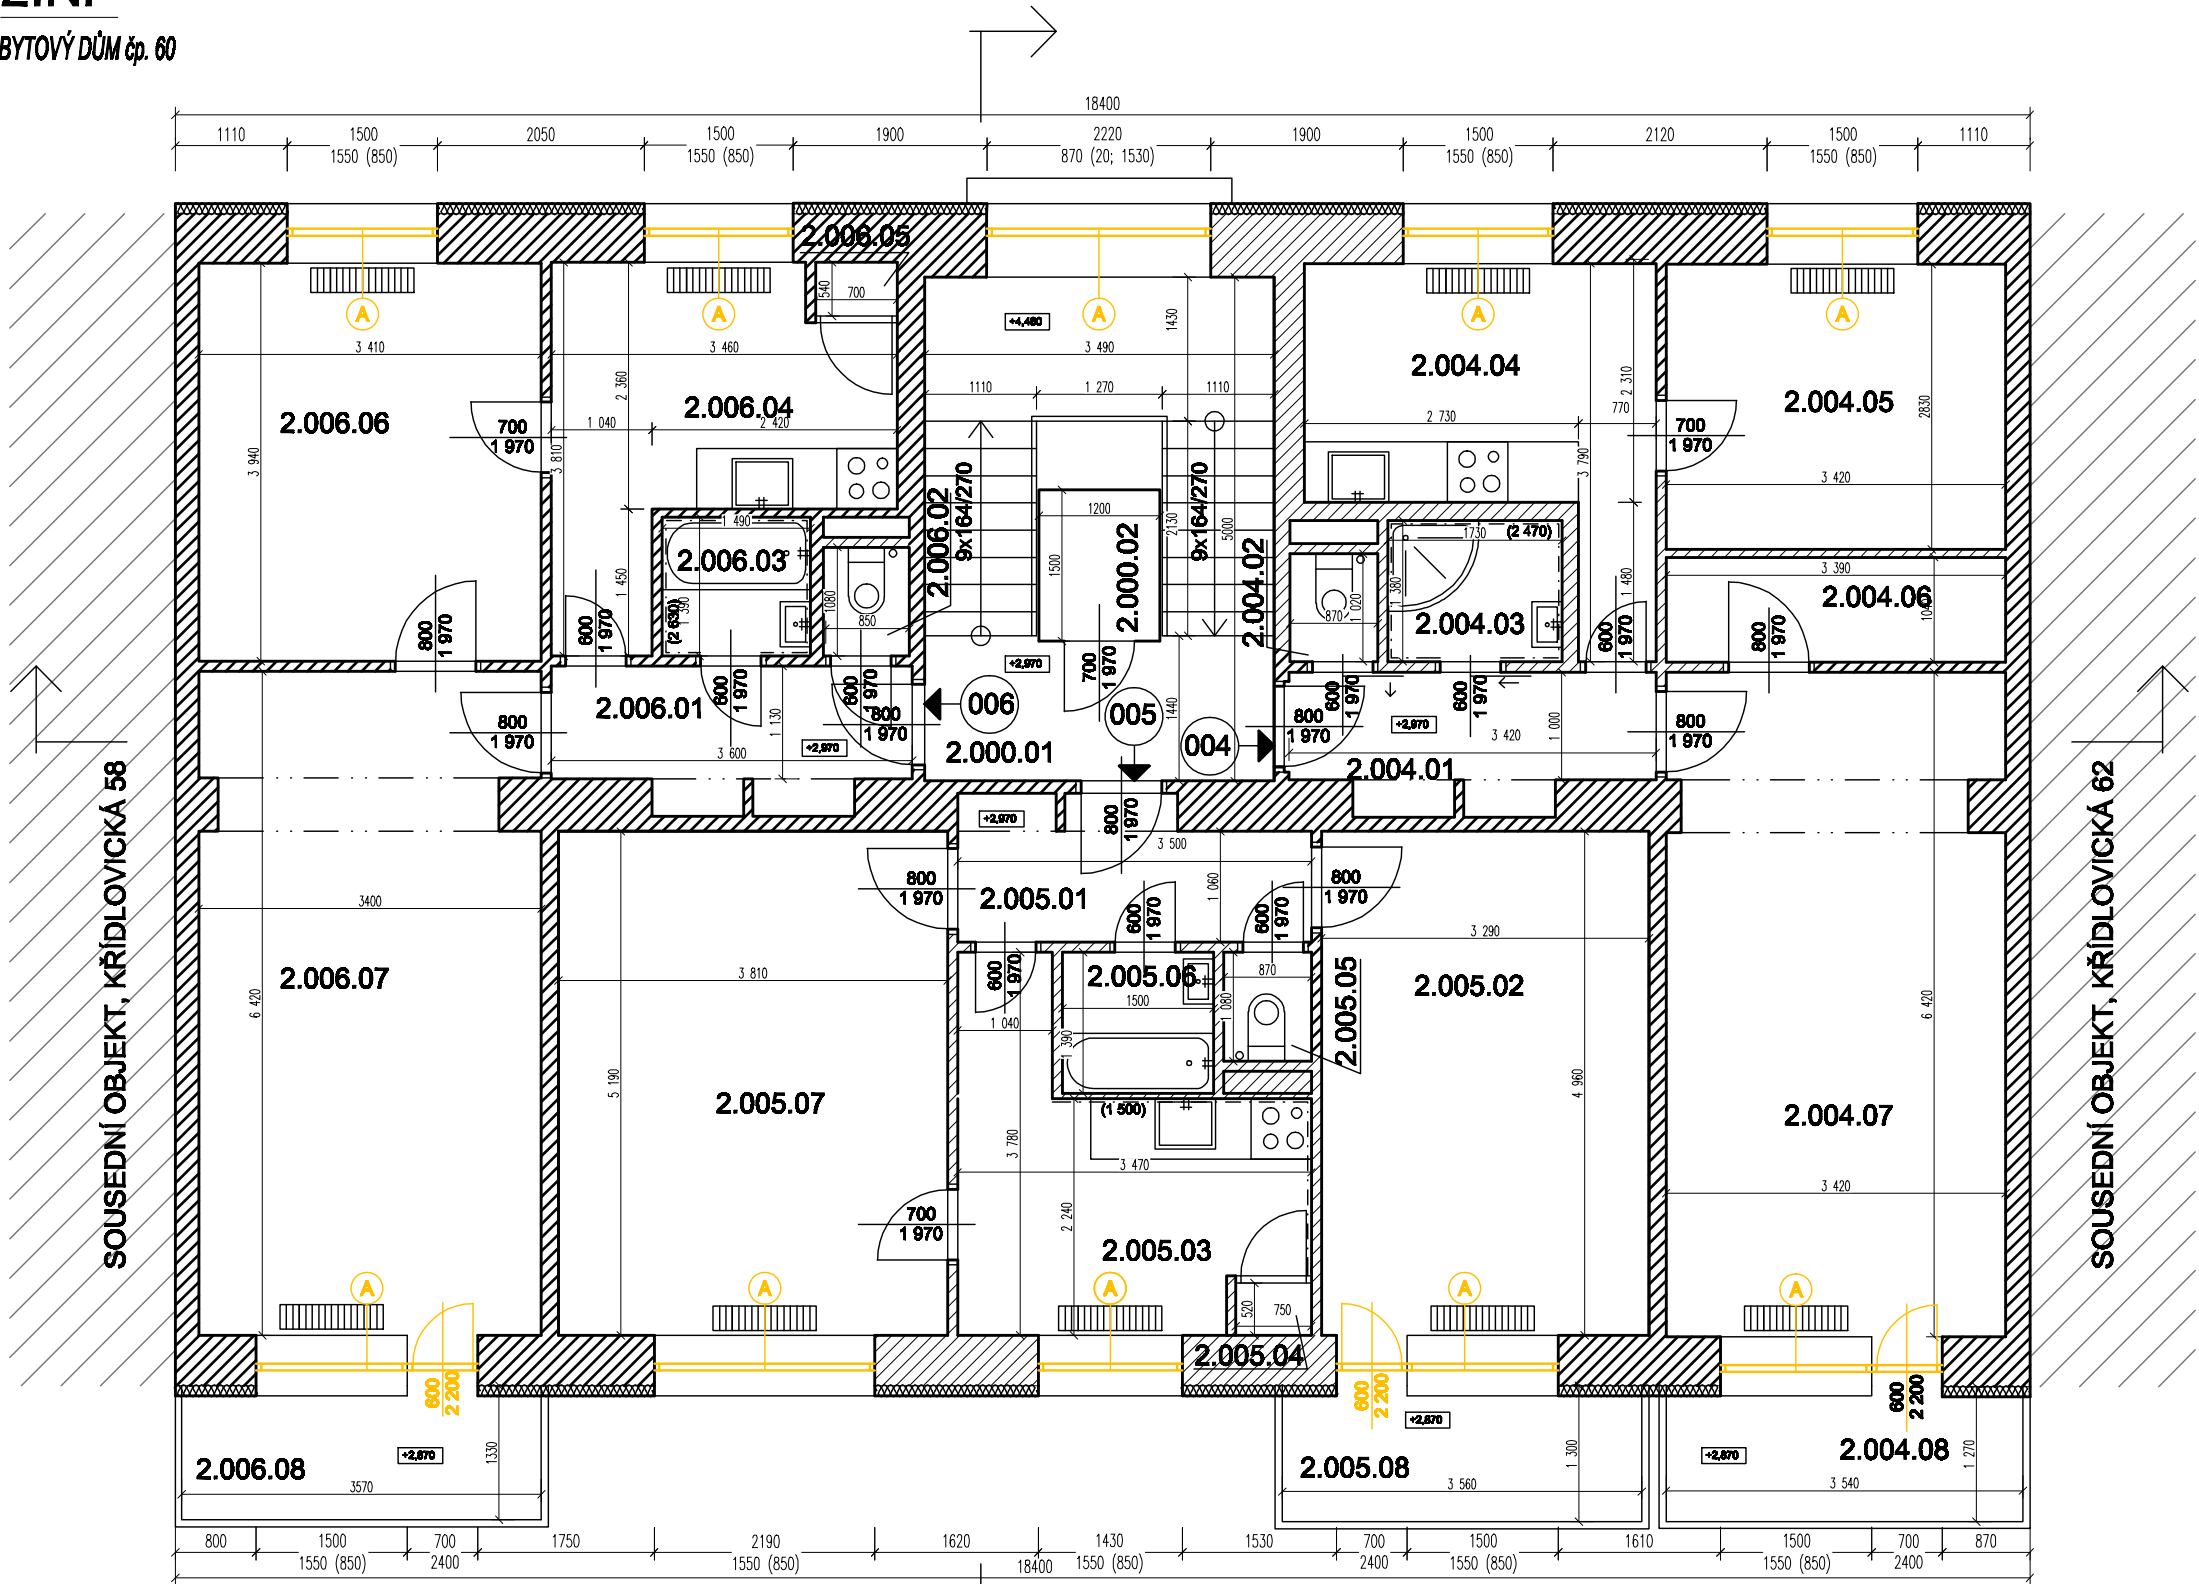

LEGENDA MÍSTNOSTÍ

PROSTOR	OZN.	NÁZEV	PLOCHA m2	PODLAHA
SPOLEČNÝ	2.000.01	SCHODIŠTĚ	15,7	TERACO+DLAŽBA
	2.000.02	VÝTAH	1,8	-
CELKEM			17,5	
CELKOVÁ PODLAHOVÁ PLOCHA 004			18,9	
	2.004.01	CHODBA	3,4	DLAŽBA
	2.004.02	WC	0,9	DLAŽBA
	2.004.03	KOUPELNA	2,4	DLAŽBA
	2.004.04	KUCHYŇ	9,2	DLAŽBA
	2.004.05	POKOJ	9,7	PARKETY
	2.004.06	ŠATNA	3,5	PARKETY
	2.004.07	POKOJ	22,0	PARKETY
	2.004.08	LODŽIE	4,5	KOBEREC
CELKEM			55,6	
CELKOVÁ PODLAHOVÁ PLOCHA 005			61,57	
	2.005.01	CHODBA	3,7	PVC
	2.005.02	POKOJ	16,3	KOBEREC
	2.005.03	KUCHYŇ	8,9	PVC
	2.005.04	SPÍŽ	0,4	PVC
	2.005.05	WC	0,9	PVC
	2.005.06	KOUPELNA	2,1	PVC
	2.005.07	POKOJ	19,8	KOBEREC
	2.005.08	LODŽIE	4,6	KOBEREC
CELKEM			56,7	
CELKOVÁ PODLAHOVÁ PLOCHA 006			61,34	
	2.006.01	CHODBA	4,8	KOBEREC
	2.006.02	WC	0,9	PVC
	2.006.03	KOUPELNA	2,1	PVC
	2.006.04	KUCHYŇ	9,3	KOBEREC
	2.006.05	SPÍŽ	0,4	PVC
	2.006.06	POKOJ	13,4	KOBEREC
	2.006.07	POKOJ	21,5	KOBEREC
	2.006.08	POKOJ	4,7	KOBEREC
CELKEM			57,1	
CELKOVÁ PODLAHOVÁ PLOCHA			61,48	


LEGENDA KONSTRUKCÍ

- STÁVAJÍCÍ KONSTRUKCE - BUDOU ZACHOVÁNY
- BOURANÉ KONSTRUKCE
- ODSTRANĚNÍ PŮVODNÍHO OKNA/DVEŘÍ/LUXFÉRŮ

DETAIL BOURÁNÍ OKNA

M 1:25

ŠETRNĚ ODŘÍZNOUT IZOLANT STĚNÍ

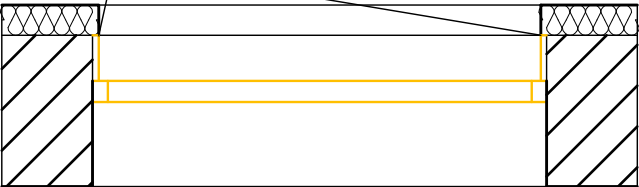

Ing. arch. DAVID HOFFMANN		
GENERÁLNÍ PROJEKTANT:	Ing. arch. DAVID HOFFMANN	ING. ARCH. <b>DAVID HOFFMANN</b> ARCHITEKT
HP / ZODPOVĚDNÝ PROJEKTANT:	Ing. arch. DAVID HOFFMANN	ŠTURBOVA 29, 02-616 00 BRNO E-MAIL: DAVID@VOLNY.CZ IČDI 754 63 044
ZPRACOVAL:	PATRIK MATUŠKA, Bc. PETR ČIPRYŠ	
NÁZEV PRÁCE:	KŘÍDLOVICKÁ č.p. 60 - REKONSTRUKCE Výměna výplně	DATUM 12/2023
		FORMÁT 2xM
NÁZEV VÝKRESU:	BOURACÍ PRÁCE - PŮDORYS 2.NP	MĚRITVO: 1:75
		ČÍSLO VÝKRESU: D.1.1.03