


3.NP

BYTOVÝ DŮM čp. 60

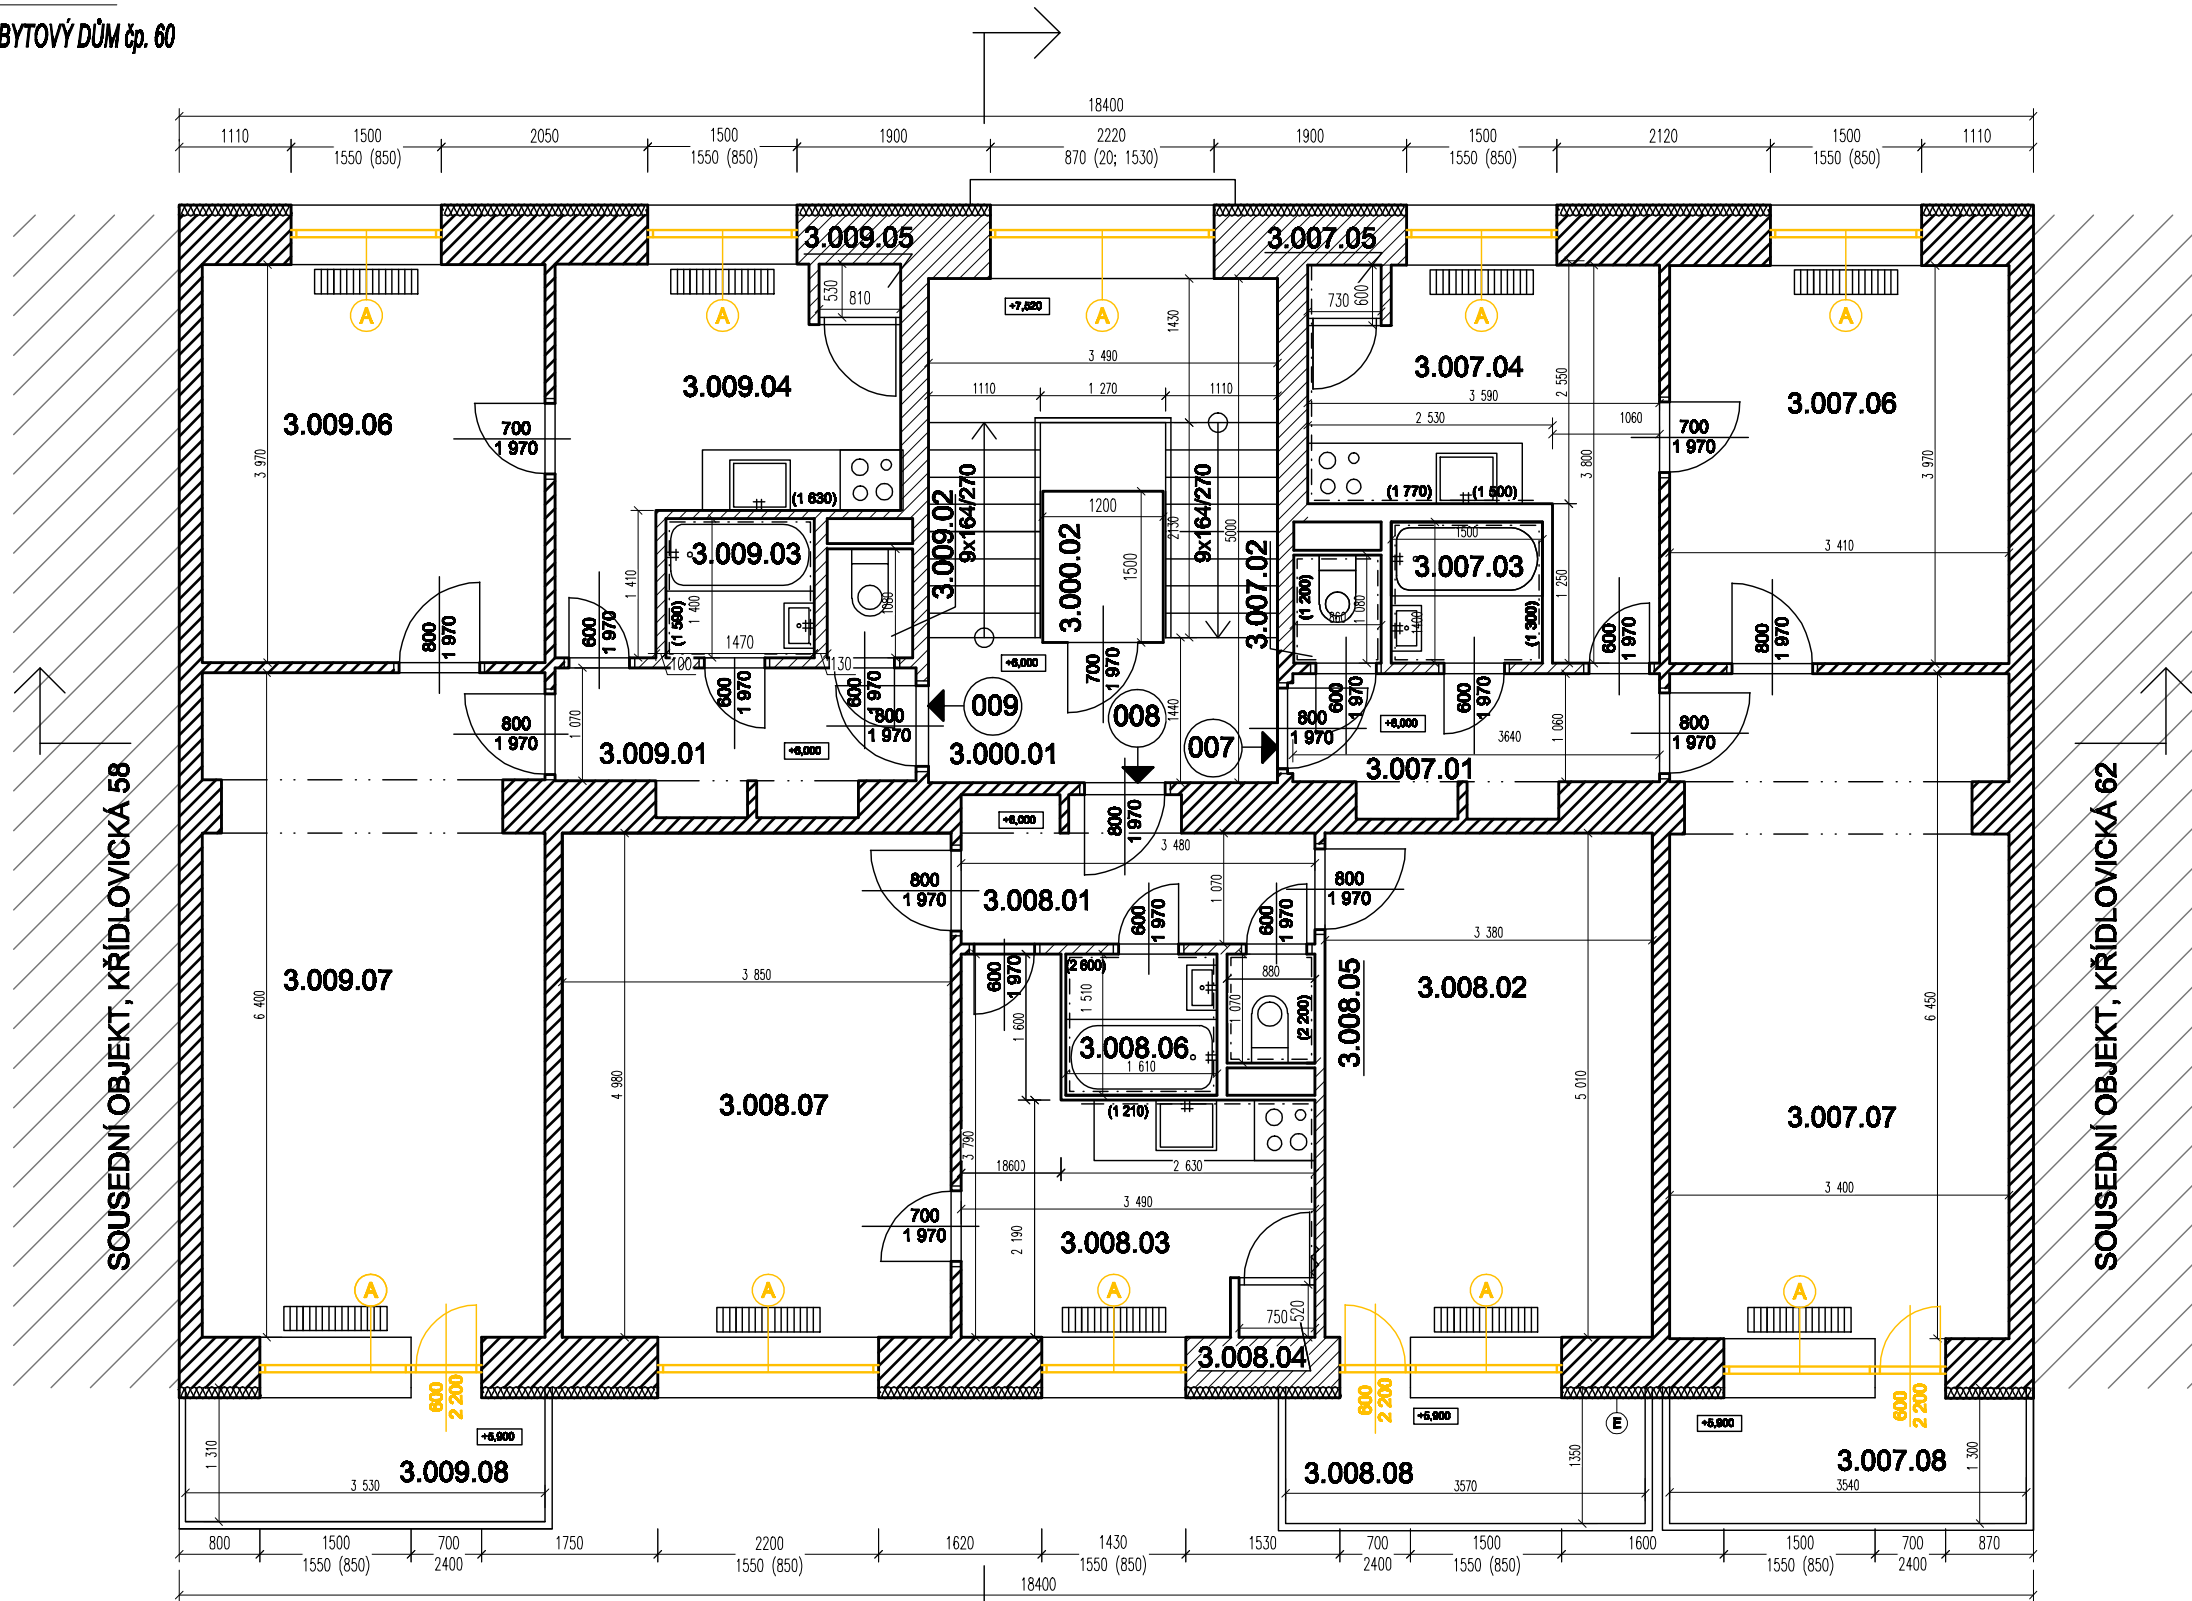

LEGENDA MÍSTNOSTÍ


PROSTOR	OZN.	NÁZEV	PLOCHA m2	PODLAHA
SPOLEČNÝ	3.000.01	SCHODIŠTĚ	15,7	TERACO+DLAŽBA
	3.000.02	VÝTAH	1,8	-
CELKEM			17,5	
CELKOVÁ PODLAHOVÁ PLOCHA 007			18,9	
	3.007.01	CHODBA	3,9	PVC
	3.007.02	WC	0,9	PVC
	3.007.03	KOUPELNA	2,1	PVC
	3.007.04	KUCHYŇ	10,1	PVC
	3.007.05	SPÍŽ	0,4	PVC
	3.007.06	POKOJ	13,5	PARKETY
	3.007.07	POKOJ	21,9	PARKETY
	3.007.08	LODŽIE	4,6	PVC
CELKEM			57,4	
CELKOVÁ PODLAHOVÁ PLOCHA 008			61,57	
	3.008.01	CHODBA	3,7	DLAŽBA
	3.008.02	POKOJ	16,9	PVC
	3.008.03	KUCHYŇ	8,6	DLAŽBA
	3.008.04	SPÍŽ	0,4	DLAŽBA
	3.008.05	WC	0,9	DLAŽBA
	3.008.06	KOUPELNA	2,4	DLAŽBA
	3.008.07	POKOJ	19,2	PARKETY
	3.008.08	LODŽIE	4,8	PVC
CELKEM			56,9	
CELKOVÁ PODLAHOVÁ PLOCHA 009			61,34	
	3.009.01	CHODBA	3,9	KOBEREC
	3.009.02	WC	0,9	KOBEREC
	3.009.03	KOUPELNA	2,1	KOBEREC
	3.009.04	KUCHYŇ	9,3	PVC
	3.009.05	SPÍŽ	0,4	PVC
	3.009.06	POKOJ	13,4	PARKETY
	3.009.07	POKOJ	21,8	KOBEREC
	3.009.08	LODŽIE	4,6	KOBEREC
CELKEM			56,4	
CELKOVÁ PODLAHOVÁ PLOCHA			61,48	

LEGENDA KONSTRUKCÍ

- STÁVAJÍCÍ KONSTRUKCE - BUDOU ZACHOVÁNY
- BOURANÉ KONSTRUKCE
- ODSTRANĚNÍ PŮVODNÍHO OKNA/DVEŘÍ/LUXFÉRŮ

DETAIL BOURÁNÍ OKNA

M 1:25

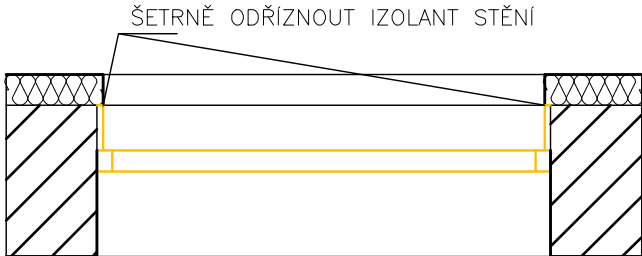

Tento projekt obsahuje část: 03.003 (část 3. NP) - Rekonstrukce 3. NP - výměna výplní			
GENEALNÍ PROJEKTANT:	Ing. arch. DAVID HOFFMANN	ING. ARCH. DAVID HOFFMANN ARCHITEKT	
HP / ZODPOVĚDNÝ PROJEKTANT:	Ing. arch. DAVID HOFFMANN	ŠTURBOVA 29, 02-016 00 BRNO E-MAIL: DAVID.HOFFMANN@VOLNY.CZ TEL: 784 83 044	
ZPRACOVAL:	PATRIK MATUŠKA, Bc. PETR CÍPKYŠ		
NÁZEV PRÁCE:		DATUM	12/2023
KŘÍDLOVICKÁ č.p. 60 - REKONSTRUKCE Výměna výplní		FORMÁT	2xM
NÁZEV VÝKRESU:		MĚŘÍTKO:	Č. VÝKRESU:
BOURACÍ PRÁCE - PŮDORYS 3.NP		1:75	D.1.1.04