


3.NP

BYTOVÝ DŮM čp. 60

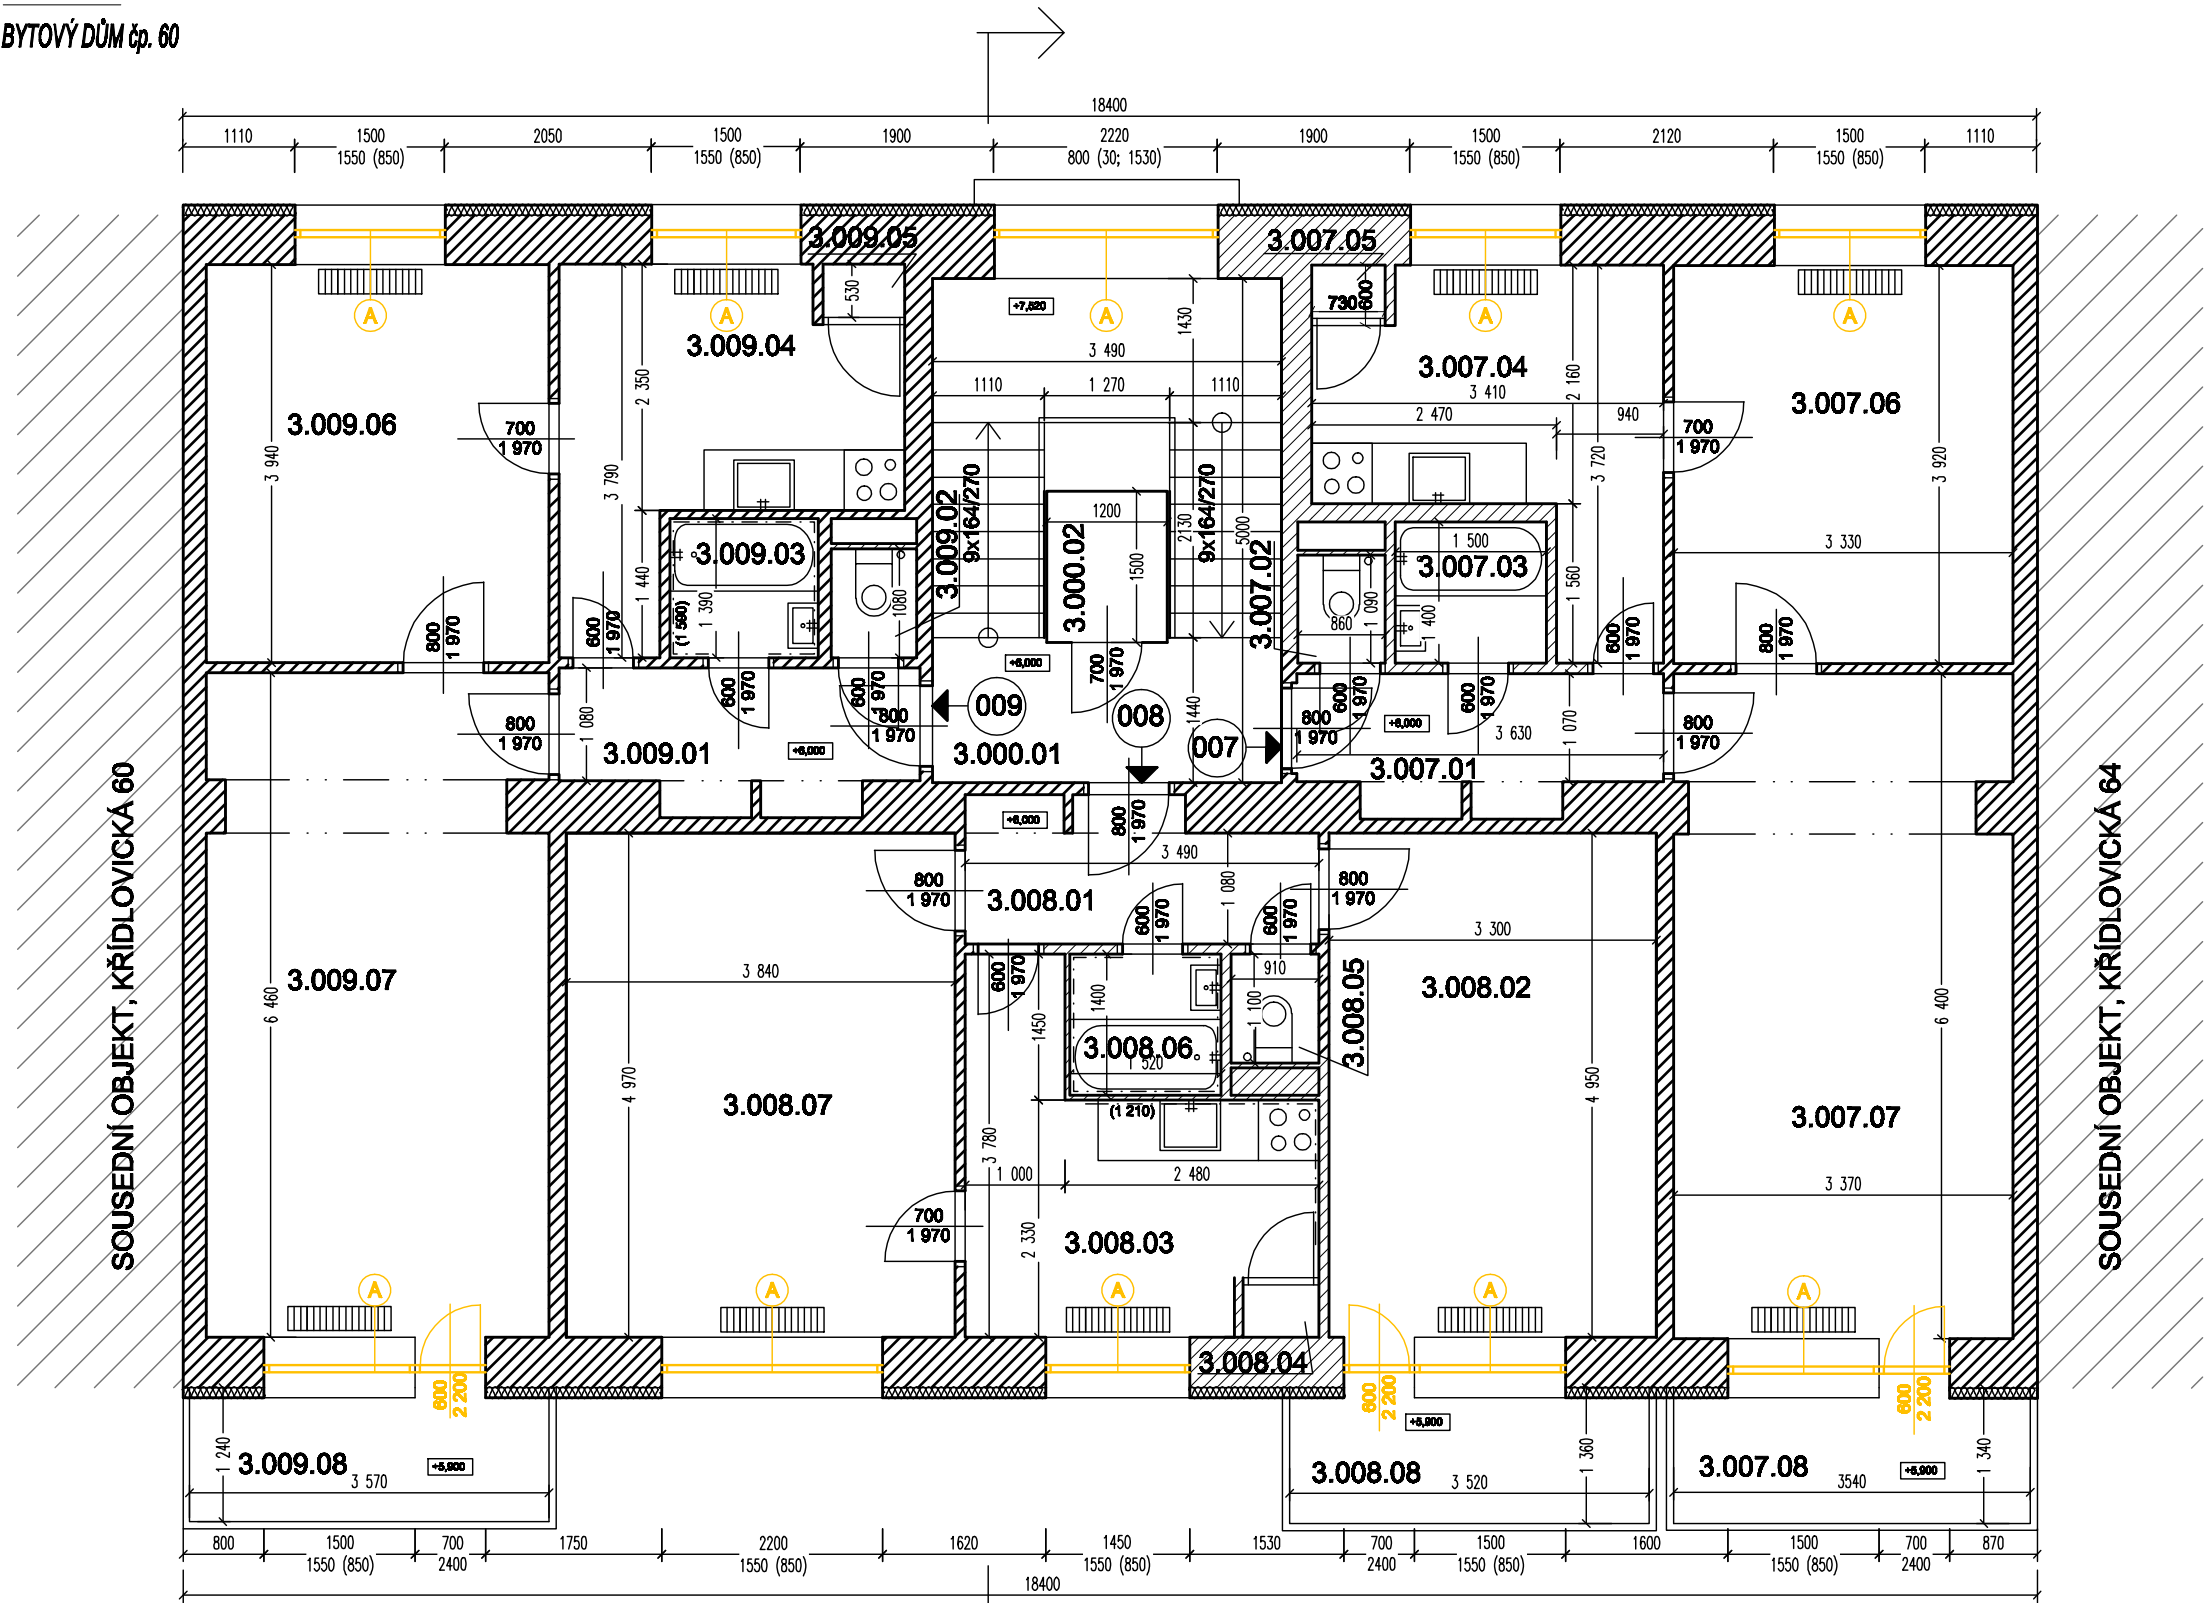

LEGENDA MÍSTNOSTÍ


PROSTOR	OZN.	NÁZEV	PLOCHA m2	PODLAHA
SPOLEČNÝ	3.000.01	SCHODIŠTĚ	15,7	TERACO+DLAŽBA
	3.000.02	VÝTAH	1,8	-
CELKEM			17,5	
CELKOVÁ PODLAHOVÁ PLOCHA			18,5	
007	3.007.01	CHODBA	3,9	PVC
	3.007.02	WC	0,9	PVC
	3.007.03	KOUPELNA	2,1	PVC
	3.007.04	KUCHYŇ	8,4	PVC
	3.007.05	SPÍŽ	0,4	PVC
	3.007.06	POKOJ	13,1	PARKETY
	3.007.07	POKOJ	21,6	PARKETY
	3.007.08	LODŽIE	21,6	PARKETY
CELKEM			50,4	
CELKOVÁ PODLAHOVÁ PLOCHA			61,6	
008	3.008.01	CHODBA	3,8	PVC
	3.008.02	POKOJ	16,3	PARKETY
	3.008.03	KUCHYŇ	9,2	DLAŽBA
	3.008.04	SPÍŽ	0,4	DLAŽBA
	3.008.05	WC	1,0	PVC
	3.008.06	KOUPELNA	2,1	PVC
	3.008.07	POKOJ	19,1	PARKETY
	3.008.08	LODŽIE	19,1	PARKETY
CELKEM			51,9	
CELKOVÁ PODLAHOVÁ PLOCHA			61,3	
009	3.009.01	CHODBA	3,9	PVC
	3.009.02	WC	0,9	DLAŽBA
	3.009.03	KOUPELNA	2,1	DLAŽBA
	3.009.04	KUCHYŇ	9,2	PVC
	3.009.05	SPÍŽ	0,4	PVC
	3.009.06	POKOJ	13,3	PVC
	3.009.07	POKOJ	21,8	PVC
	3.009.08	LODŽIE	21,8	PVC
CELKEM			51,6	
CELKOVÁ PODLAHOVÁ PLOCHA				

LEGENDA KONSTRUKCÍ

- STÁVAJÍCÍ KONSTRUKCE - BUDOU ZACHOVÁNY
- BOURANÉ KONSTRUKCE
- ODSTRANĚNÍ PŮVODNÍHO OKNA/DVEŘÍ/LUXFÉRŮ

DETAIL BOURÁNÍ OKNA

M 1:25

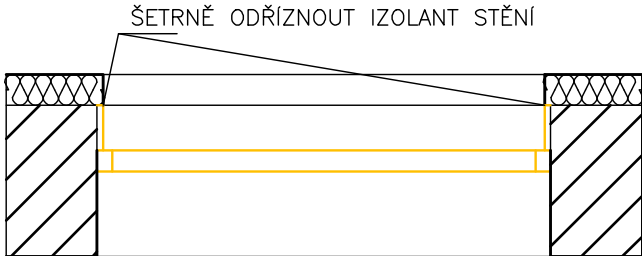

Toto je projektová dokumentace, která obsahuje všechny potřebné údaje pro realizaci projektu. Projekt je vypracován v souladu s požadavky a podmínkami zadání. Ing. arch. DAVID HOFFMANN			
GENERÁLNÍ PROJEKTANT:	Ing. arch. DAVID HOFFMANN	ING. ARCH. DAVID HOFFMANN ARCHITEKT	
HP / ZODPOVĚDNÝ PROJEKTANT:	Ing. arch. DAVID HOFFMANN	ŠTURBOVA 29, 02-016 00 BRNO E-MAIL: DAVIDHP@VOLNY.CZ TEL: 784 63 044	
ZPRACOVAL:	PATRIK MATUŠKA, Bc. PETR ČIPRYŠ		
NÁZEV PRŮJEDU:		DATUM	12/2023
		FORMÁT	2xM
NÁZEV VÝKRESU:		MĚŘÍTKO:	Č. VÝKRESU:
BOURACÍ PRÁCE - PŮDORYS 3.NP		1:75	D.1.1.04