


POHLEDY

BYTOVÝ DŮM č.p. 60

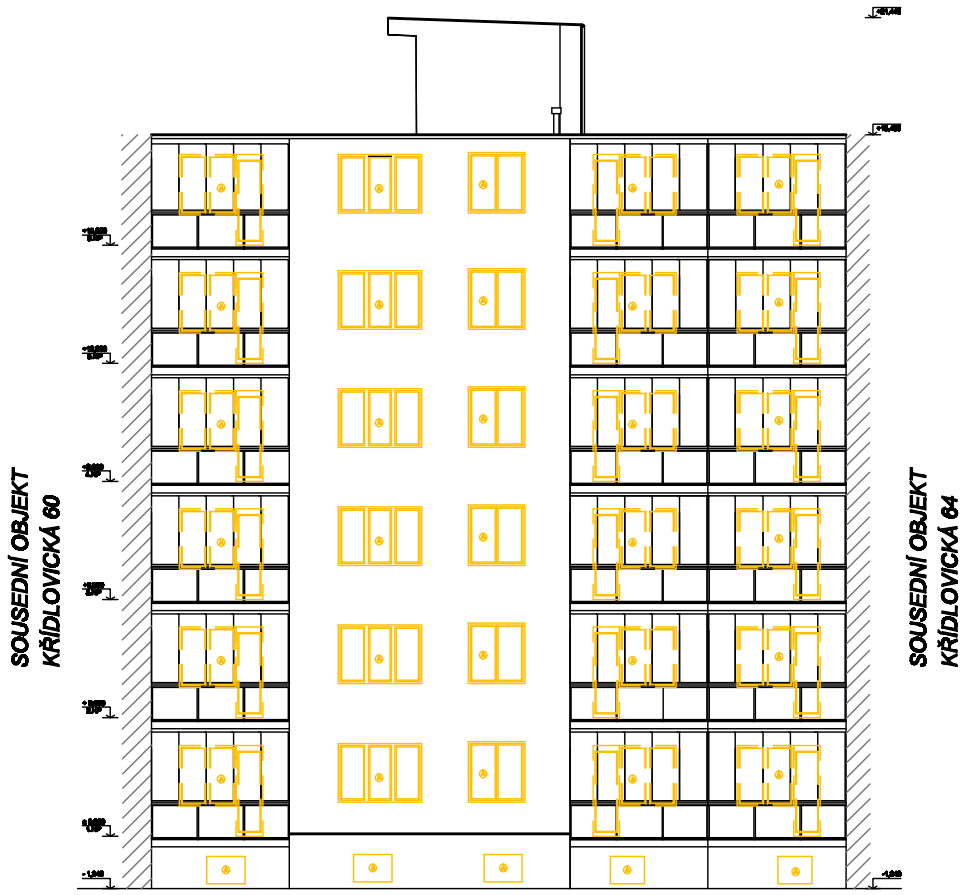

POHLED Z UL. KŘÍDLOVICKÁ



POHLED ZE DVORA

- LEGENDA KONSTRUKCÍ
- STÁVAJÍCÍ KONSTRUKCE - BUDOU ZACHOVÁNY
 - BOURANÉ KONSTRUKCE
 - ODSTRANĚNÍ PŮVODNÍHO OKNA/DVEŘÍ/LUXFERŮ

Ing. arch. DAVID HOFFMANN		
GENERÁLNÍ PROJEKTANT:	Ing. arch. DAVID HOFFMANN	ING. ARCH. DAVID HOFFMANN ARCHITEKT
HP / ZODPOVĚDNÝ PROJEKTANT:	Ing. arch. DAVID HOFFMANN	ŠTURBOVA 30, 02-616 00 BRNO E-MAIL: DAVID.HOFFMANN@VOLNY.cz IČO: 734 83 044
ZPRACOVÁNÍ:	PATRIK MATUŠKA, Bc. PETR CÍPKA	
NÁZEV AKCE:	KŘÍDLOVICKÁ č.p. 60 - REKONSTRUKCE Výměna výplně	DATUM 12/2023
		FORMÁT 2x A4
NÁZEV VÝKRESU:	BOURACÍ PRÁCE - POHLEDY	MĚŘÍTKO: 1:200 Č. VÝKRESU: D.1.1.11