



3.NP
BYTOVÝ DŮM čp. 60

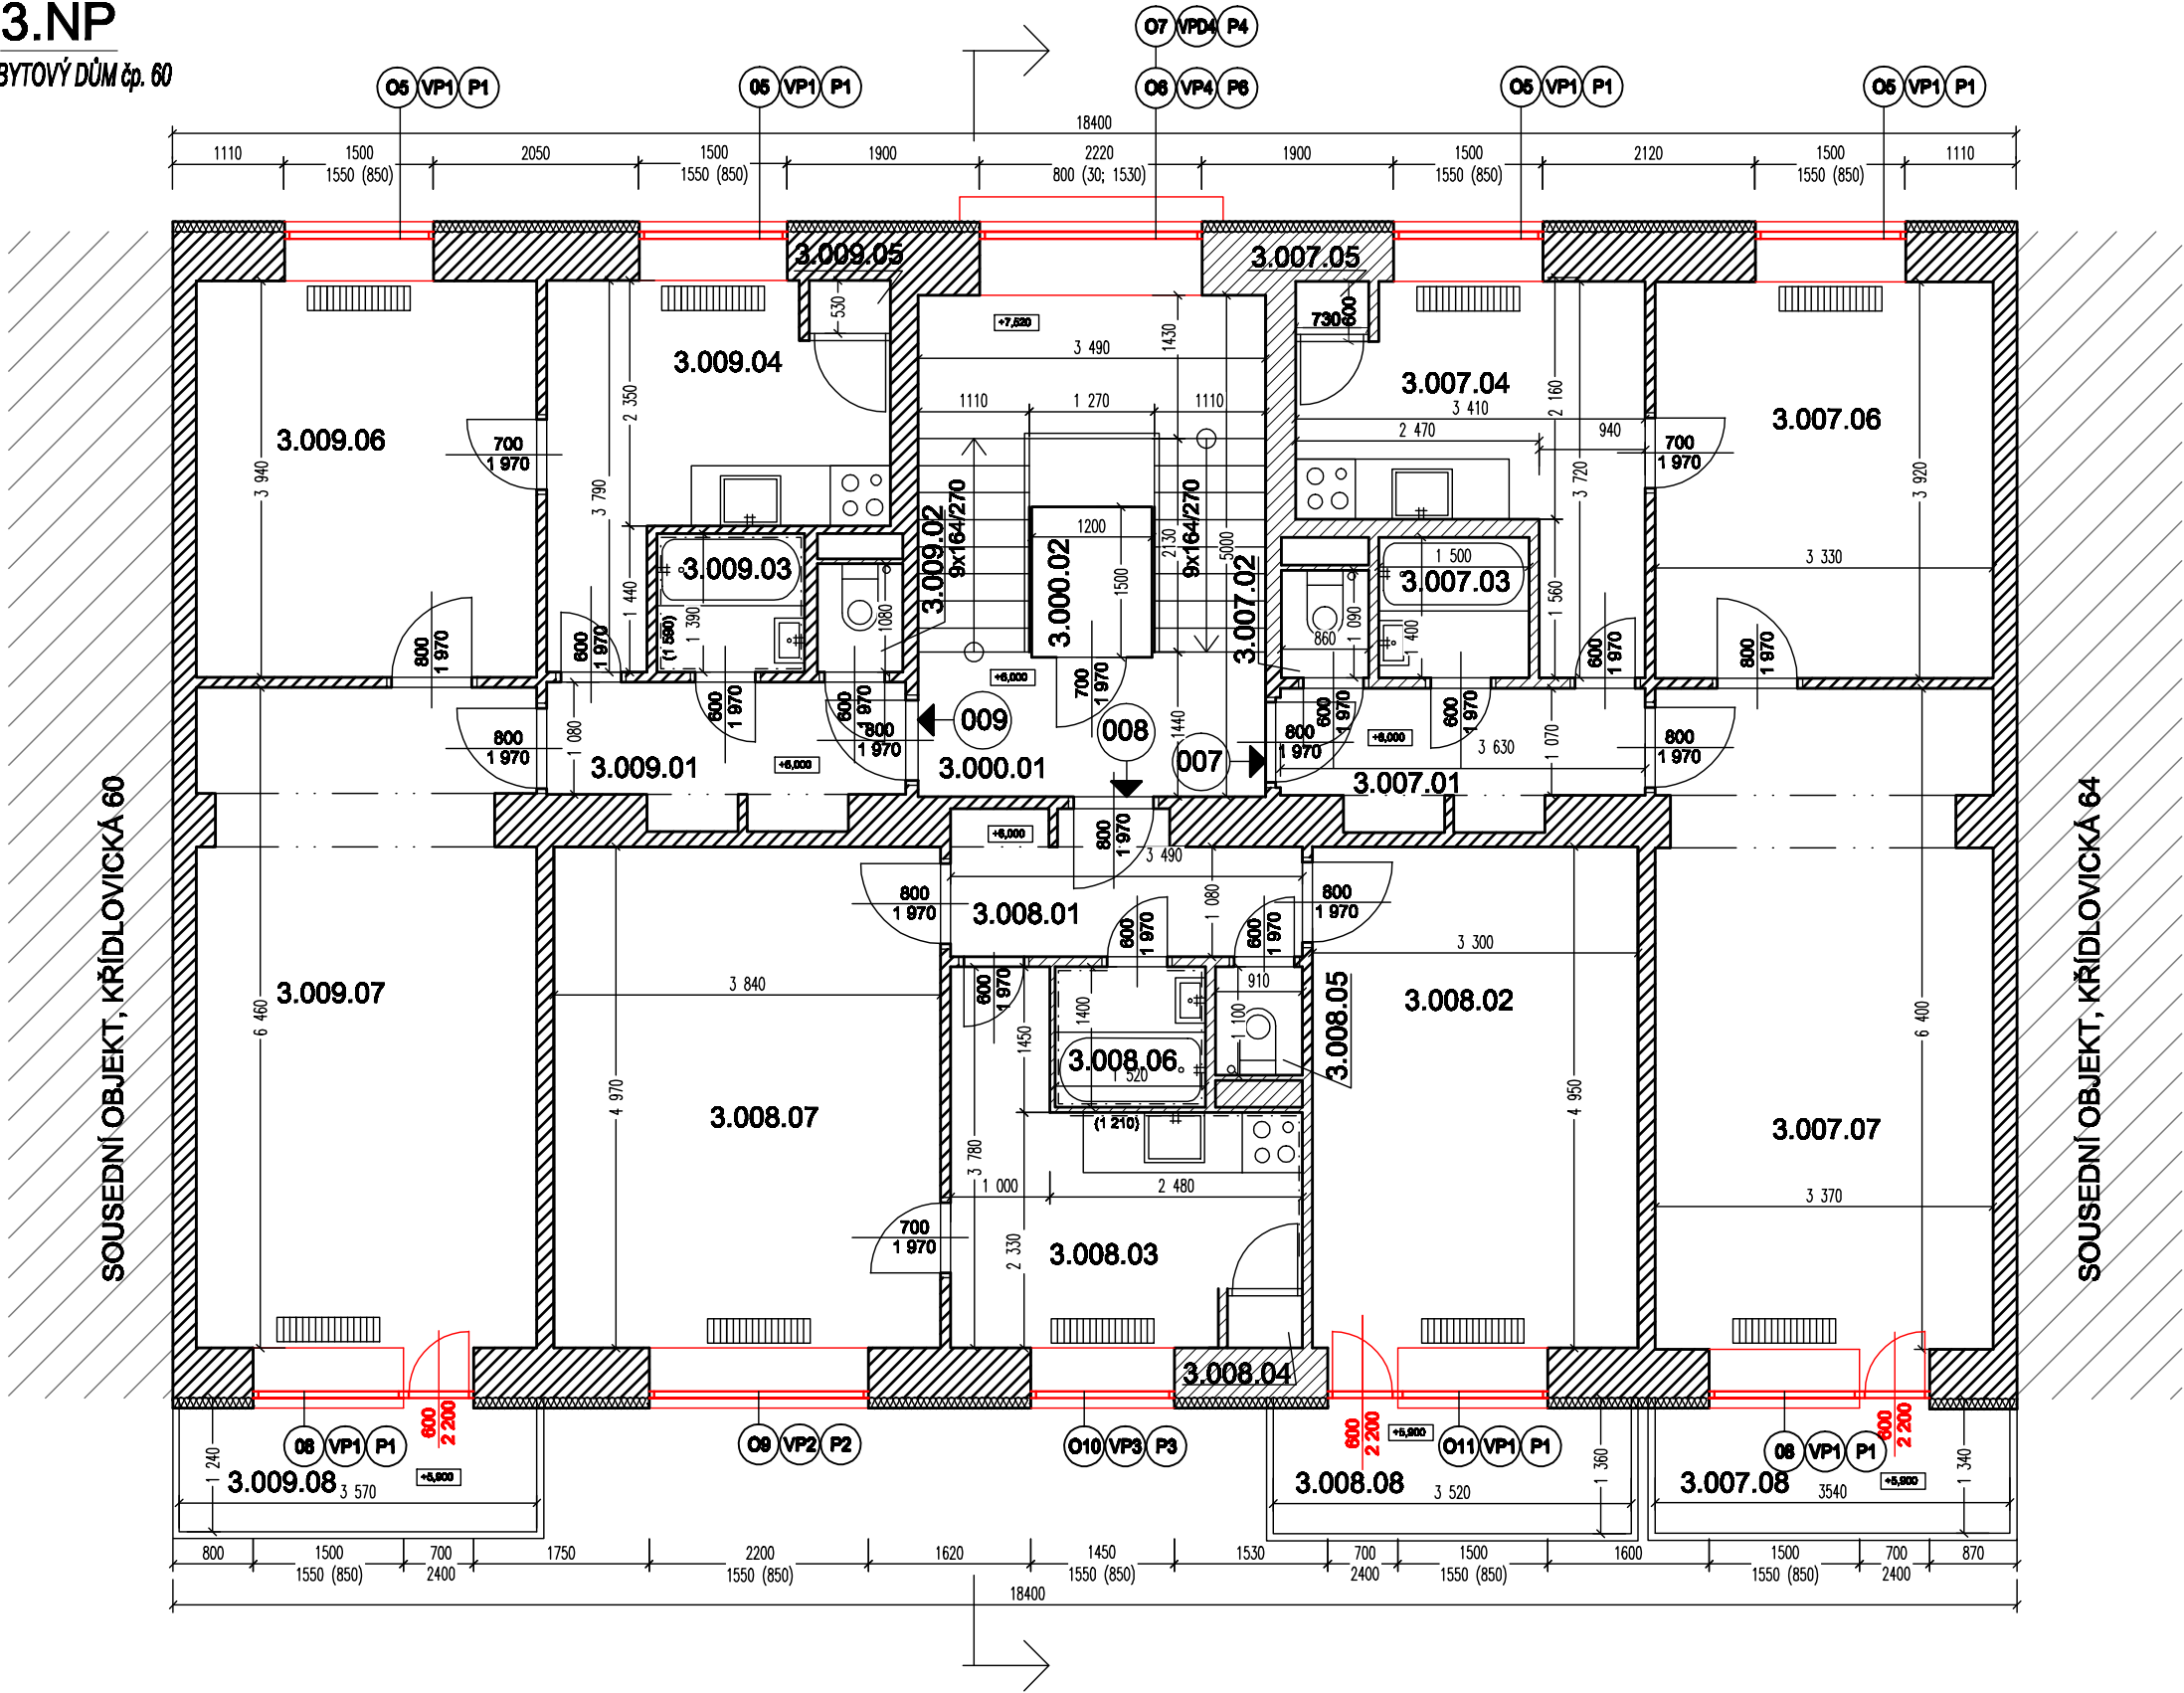

DETAIL NOVÉHO STAVU

M 1:25

PO OSAZENÍ ZAPRAVIT

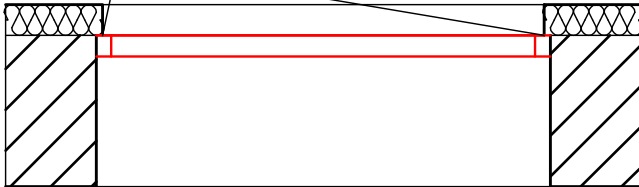

LEGENDA MÍSTNOSTÍ

| PROSTOR | OZN. | NÁZEV | PLOCHA m2 | PODLAHA |
|--------------------------|----------|-----------|--------------|---------------|
| SPOLEČNÝ | 3.000.01 | SCHODIŠTĚ | 15,7 | TERACO+DLAŽBA |
| | 3.000.02 | VÝTAH | 1,8 | - |
| CELKEM | | | 17,5 | |
| CELKOVÁ PODLAHOVÁ PLOCHA | | | 18,5 | |
| 007 | 3.007.01 | CHODBA | 3,9 | PVC |
| | 3.007.02 | WC | 0,9 | PVC |
| | 3.007.03 | KOUPELNA | 2,1 | PVC |
| | 3.007.04 | KUCHYŇ | 8,4 | PVC |
| | 3.007.05 | SPÍŽ | 0,4 | PVC |
| | 3.007.06 | POKOJ | 13,1 | PARKETY |
| | 3.007.07 | POKOJ | 21,6 | PARKETY |
| | 3.007.08 | LODŽIE | 21,6 | PARKETY |
| CELKEM | | | 50,4 | |
| CELKOVÁ PODLAHOVÁ PLOCHA | | | 61,6 | |
| 008 | 3.008.01 | CHODBA | 3,8 | PVC |
| | 3.008.02 | POKOJ | 16,3 | PARKETY |
| | 3.008.03 | KUCHYŇ | 9,2 | DLAŽBA |
| | 3.008.04 | SPÍŽ | 0,4 | DLAŽBA |
| | 3.008.05 | WC | 1,0 | PVC |
| | 3.008.06 | KOUPELNA | 2,1 | PVC |
| | 3.008.07 | POKOJ | 19,1 | PARKETY |
| | 3.008.08 | LODŽIE | 19,1 | PARKETY |
| CELKEM | | | 51,9 | |
| CELKOVÁ PODLAHOVÁ PLOCHA | | | 61,3 | |
| 009 | 3.009.01 | CHODBA | 3,9 | PVC |
| | 3.009.02 | WC | 0,9 | DLAŽBA |
| | 3.009.03 | KOUPELNA | 2,1 | DLAŽBA |
| | 3.009.04 | KUCHYŇ | 9,2 | PVC |
| | 3.009.05 | SPÍŽ | 0,4 | PVC |
| | 3.009.06 | POKOJ | 13,3 | PVC |
| | 3.009.07 | POKOJ | 21,8 | PVC |
| | 3.009.08 | LODŽIE | 21,8 | PVC |
| CELKEM | | | 51,6 | |
| CELKOVÁ PODLAHOVÁ PLOCHA | | | | |

LEGENDA KONSTRUKCÍ/MATERIÁLŮ

STÁVAJÍCÍ KONSTRUKCE - BUDOU ZACHOVÁNY

NAVRŽENÉ KONSTRUKCE

VÝMĚNA OKENNÍCH VÝPLNÍ:

- OSAZENÍ VÝPLNĚ NA VNĚJŠÍ LÍČ ZDIVA
- ZAPRAVENÍ OSTĚNÍ
- INSTALACE VNITŘNÍHO DTD PARAPETU A VNĚJŠÍHO AL PARAPETU S PVC KRYTKAMI

| | | | |
|-----------------------------|---|--|-------------|
| Ing. arch. DAVID HOFFMANN | | | |
| GENERÁLNÍ PROJEKTANT: | Ing. arch. DAVID HOFFMANN | ING. ARCH. DAVID HOFFMANN ARCHITEKT | |
| HP / ZODPOVĚDNÝ PROJEKTANT: | Ing. arch. DAVID HOFFMANN | ŠTURBOVA 39, 02-016 00 BRNO E-MAIL: DAVID.HOFFMANN@VOLNY.CZ ČDI 734 85 044 | |
| ZPRACOVAL: | PATRIK MATUŠKA, Bc. PETR ČERNÝ | | |
| NÁZEV AKCE: | KŘÍDLOVICKÁ č.p. 60 - REKONSTRUKCE Výměna výplní | DATUM | 12/2023 |
| | | FORMÁT | 2x A4 |
| NÁZEV VÝKRESU: | NOVÉ KONSTRUKCE - 3.NP | MĚRITKO: | Č. VÝKRESU: |
| | | 1:75 | D.1.1.15 |