


5.NP

BYTOVÝ DŮM č.p. 60

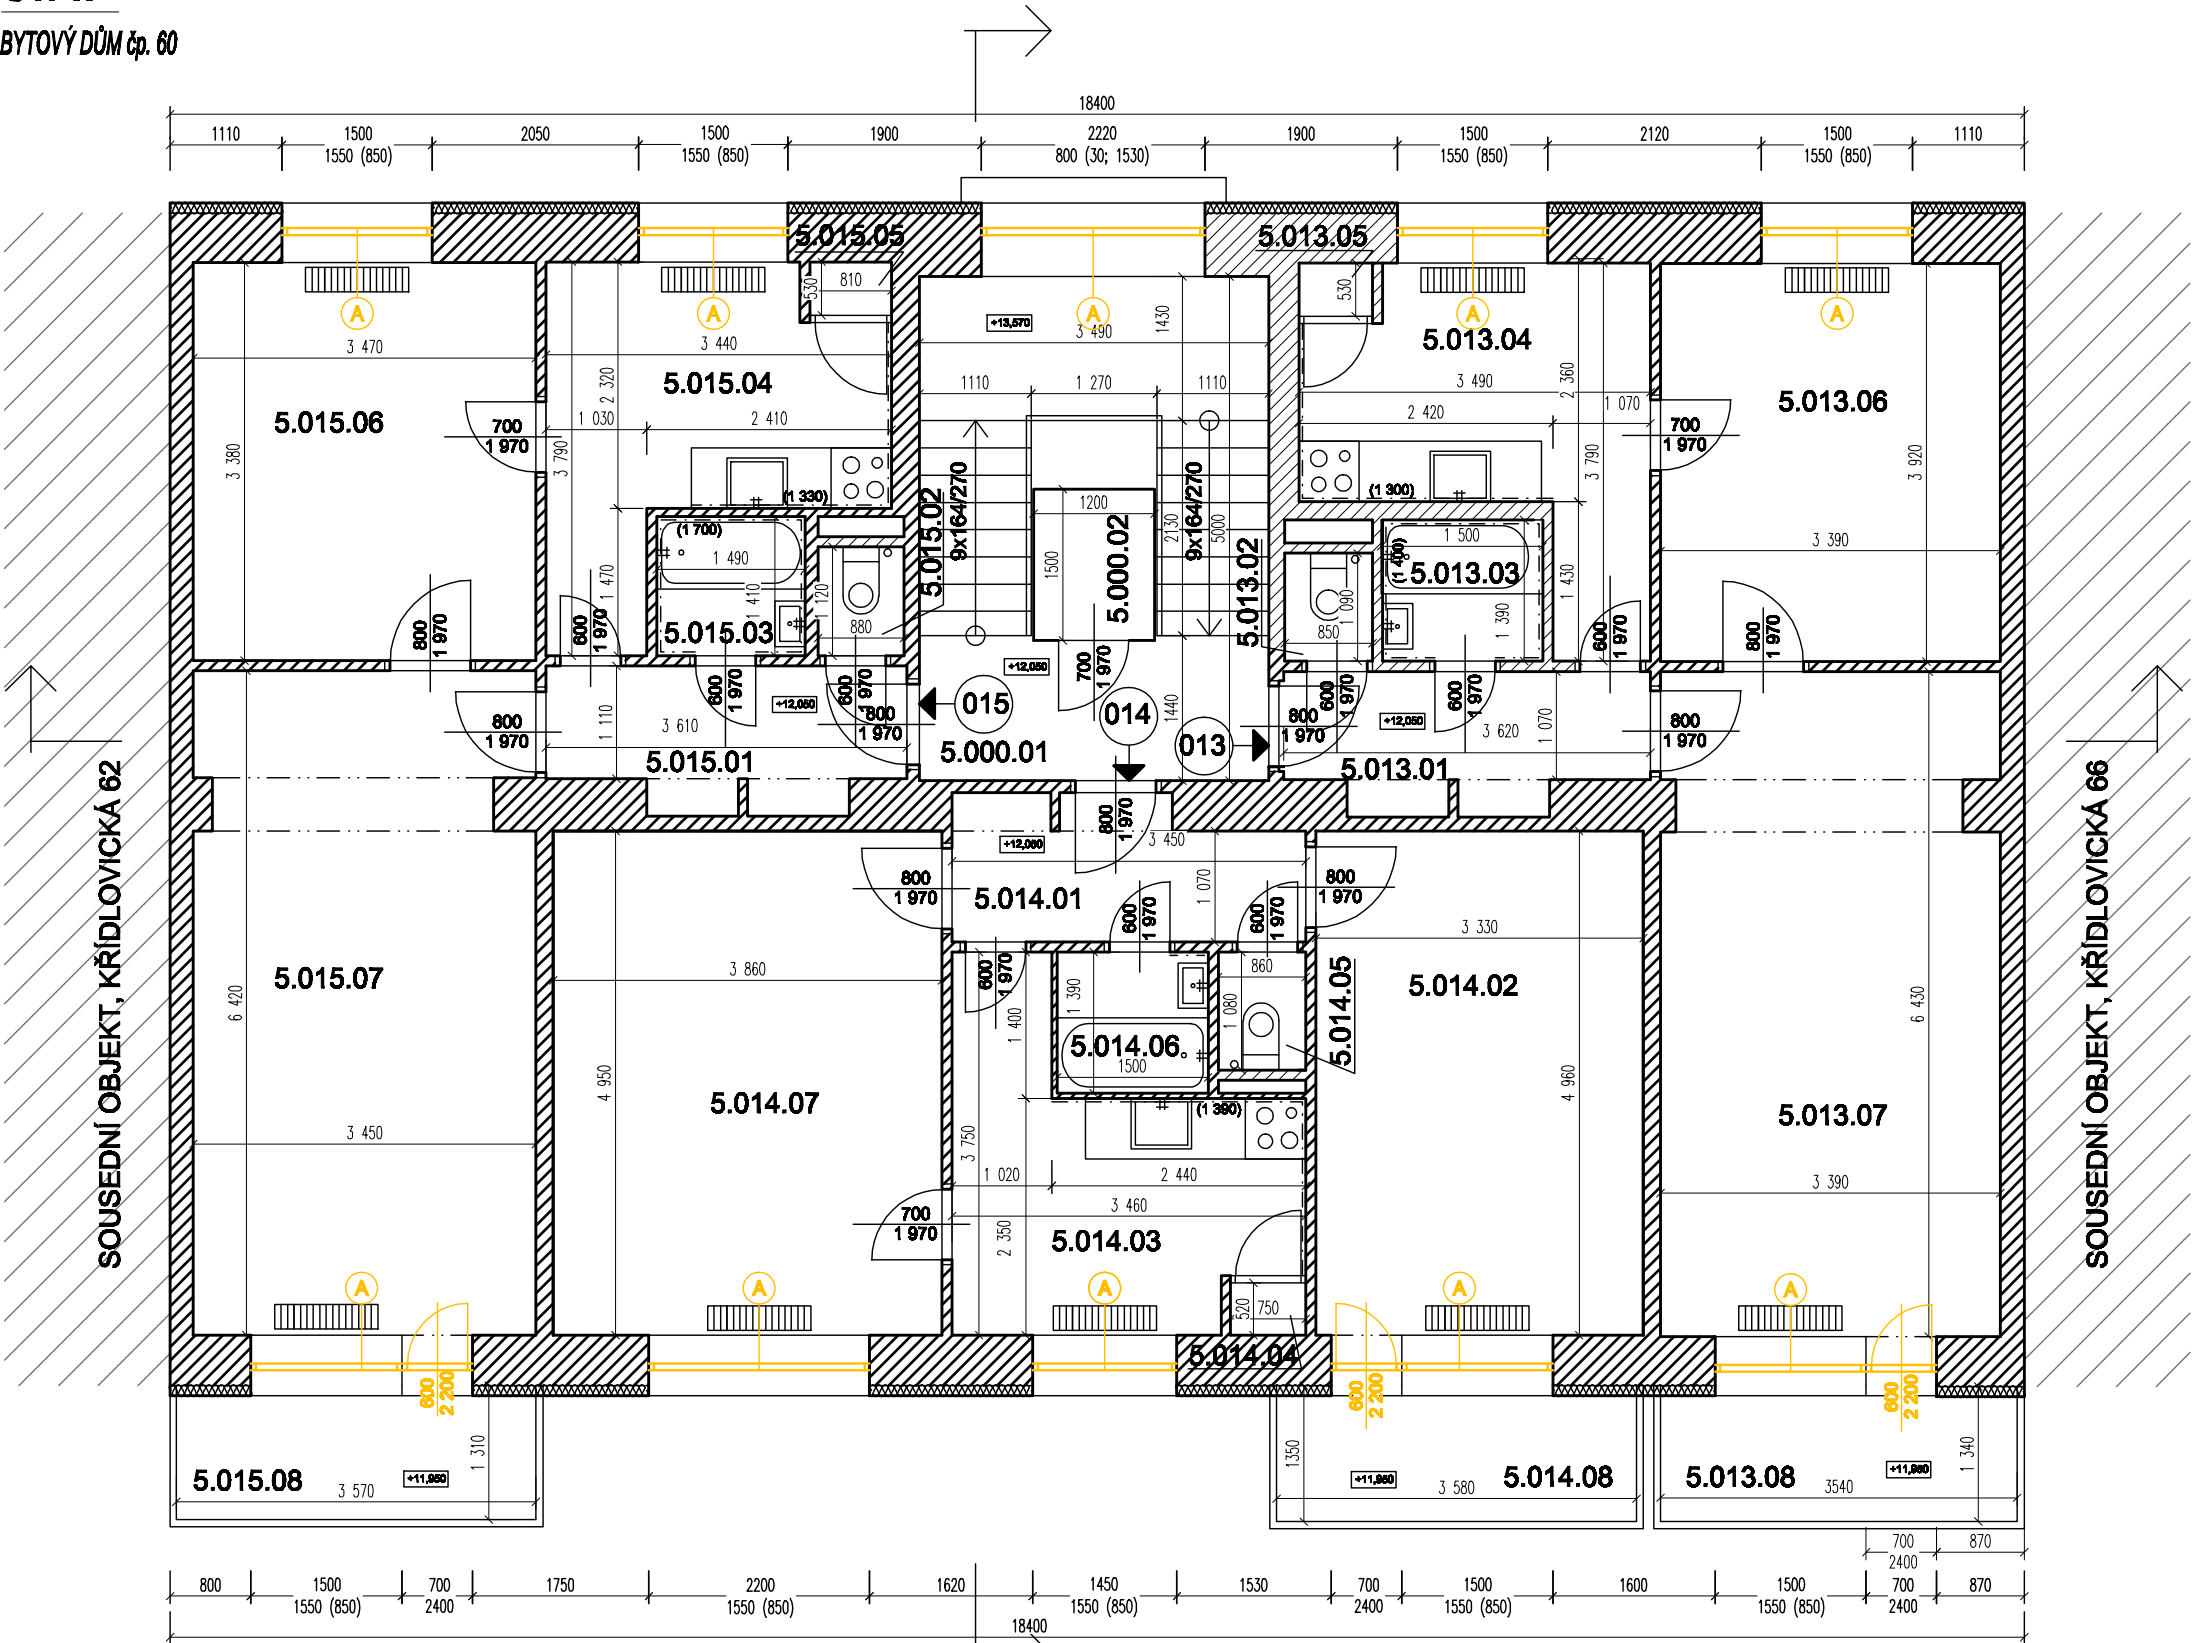

LEGENDA MÍSTNOSTÍ


PROSTOR	OZN.	NÁZEV	PLOCHA m2	PODLAHA
SPOLEČNÝ	5.000.01	SCHODIŠTĚ	15,7	TERACO+DLAŽBA
	5.000.02	VÝTAH	1,8	-
CELKEM			17,5	
CELKOVÁ PODLAHOVÁ PLOCHA			18,5	
013	5.013.01	CHODBA	4,6	KOBEREC
	5.013.02	WC	0,9	PVC
	5.013.03	KOUPELNA	2,1	PVC
	5.013.04	KUCHYŇ	9,4	PVC
	5.013.05	SPIŽ	0,4	PVC
	5.013.06	POKOJ	13,3	KOBEREC
	5.013.07	POKOJ	21,5	KOBEREC
	5.013.08	LODŽIE	4,7	PVC
CELKEM			58,9	
CELKOVÁ PODLAHOVÁ PLOCHA			61,6	
014	5.014.01	CHODBA	4,4	PVC
	5.014.02	POKOJ	16,5	KOBEREC
	5.014.03	KUCHYŇ	9,2	PVC
	5.014.04	SPIŽ	0,4	PVC
	5.014.05	WC	0,9	PVC
	5.014.06	KOUPELNA	2,1	PVC
	5.014.07	POKOJ	19,1	KOBEREC
	5.014.08	LODŽIE	4,8	KOBEREC
CELKEM			56,5	
CELKOVÁ PODLAHOVÁ PLOCHA			61,3	
015	5.015.01	CHODBA	4,7	PVC
	5.015.02	WC	1,0	PVC
	5.015.03	KOUPELNA	2,1	DLAŽBA
	5.015.04	KUCHYŇ	9,1	DLAŽBA
	5.015.05	SPIŽ	0,4	PVC
	5.015.06	POKOJ	11,7	PARKETY
	5.015.07	POKOJ	21,8	PARKETY
	5.015.08	LODŽIE	4,7	PVC
CELKEM			55,5	
CELKOVÁ PODLAHOVÁ PLOCHA			61,5	

LEGENDA KONSTRUKCÍ

- STÁVAJÍCÍ KONSTRUKCE - BUDOU ZACHOVÁNY
- BOURANÉ KONSTRUKCE
- ODSTRANĚNÍ PŮVODNÍHO OKNA/DVEŘÍ/LUXFÉRŮ

DETAIL BOURÁNÍ OKNA

M 1:25

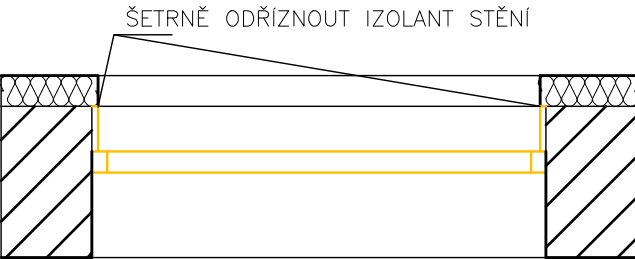

Tento projekt byl vytvořen pomocí programu AutoCAD 2014 (verze 14.0) a byl zpracován v rámci projektu Rekonstrukce bytového domu č.p. 60 v ulici Křídlovická 62 v městské části Praha 10. Projektant: Ing. arch. David Hoffmann			
GENÉRALNÍ PROJEKTANT:	Ing. arch. DAVID HOFFMANN	ING. ARCH. DAVID HOFFMANN ARCHITEKT	
HP / ZODPOVĚDNÝ PROJEKTANT:	Ing. arch. DAVID HOFFMANN	ŠTURBOVA 29, 02-016 00 BRNO E-MAIL: DAVID.HOFFMANN@VOLNY.CZ IČ: 734 83 044	
ZPRACOVAL:	PATRICK MATUŠKA, Bc. PETR ČIPRYŠ		
NÁZEV ANCE: KŘÍDLOVICKÁ č.p. 64 - REKONSTRUKCE Výměna výplní		DATUM:	12/2023
		FORMÁT:	2xM
NÁZEV VÝKREBU: BOURACÍ PRÁCE - PŮDORYS 5.NP		MĚŘÍTKO:	ČVÝKREBU: 1:75 D.1.1.06