


POHLEDY

BYTOVÝ DŮM č.p. 60

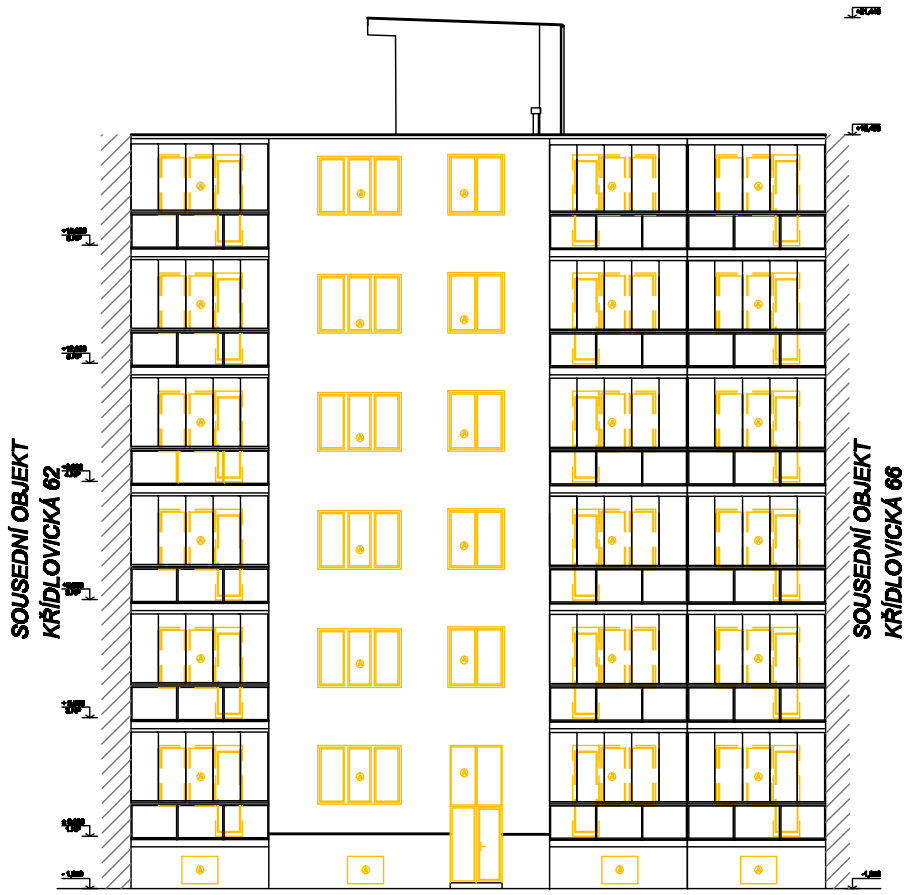

POHLED Z UL. KŘÍDLOVICKÁ



POHLED ZE DVORA

LEGENDA KONSTRUKCÍ

- STÁVAJÍCÍ KONSTRUKCE - BUDOU ZACHOVÁNY
- BOURANÉ KONSTRUKCE
- ⬆ ODSTRANĚNÍ PŮVODNÍHO OKNA/DVEŘÍ/LUXFERŮ

Ing. arch. David Hoffmann, s.r.o. (IČO: 123456789) - projektant 
GENERÁLNÍ PROJEKTANT:	Ing. arch. DAVID HOFFMANN	ING. ARCH. DAVID HOFFMANN ARCHITEKT
HP / ZODPOVĚDNÝ PROJEKTANT:	Ing. arch. DAVID HOFFMANN	ŠTURBOVA 30, 02-016 00 BRNO E-MAIL: DAVID.HOFFMANN@VOLNY.CZ IČO: 724 83 044
ZPRACOVAL:	PATRIK MATUŠKA, Bc. PETR CIPRYŠ	
NÁZEV AKCE:	KŘÍDLOVICKÁ č.p. 64 - REKONSTRUKCE Výměna výplní	DATUM 12/2023
		FORMÁT 2x A4
NÁZEV VÝKRESU:	BOURACÍ PRÁCE - POHLEDY	MĚŘÍTKO: 1:200
		ČVÝKRESU: D.1.1.11