



1.NP  
BYTOVÝ DŮM č.p. 60

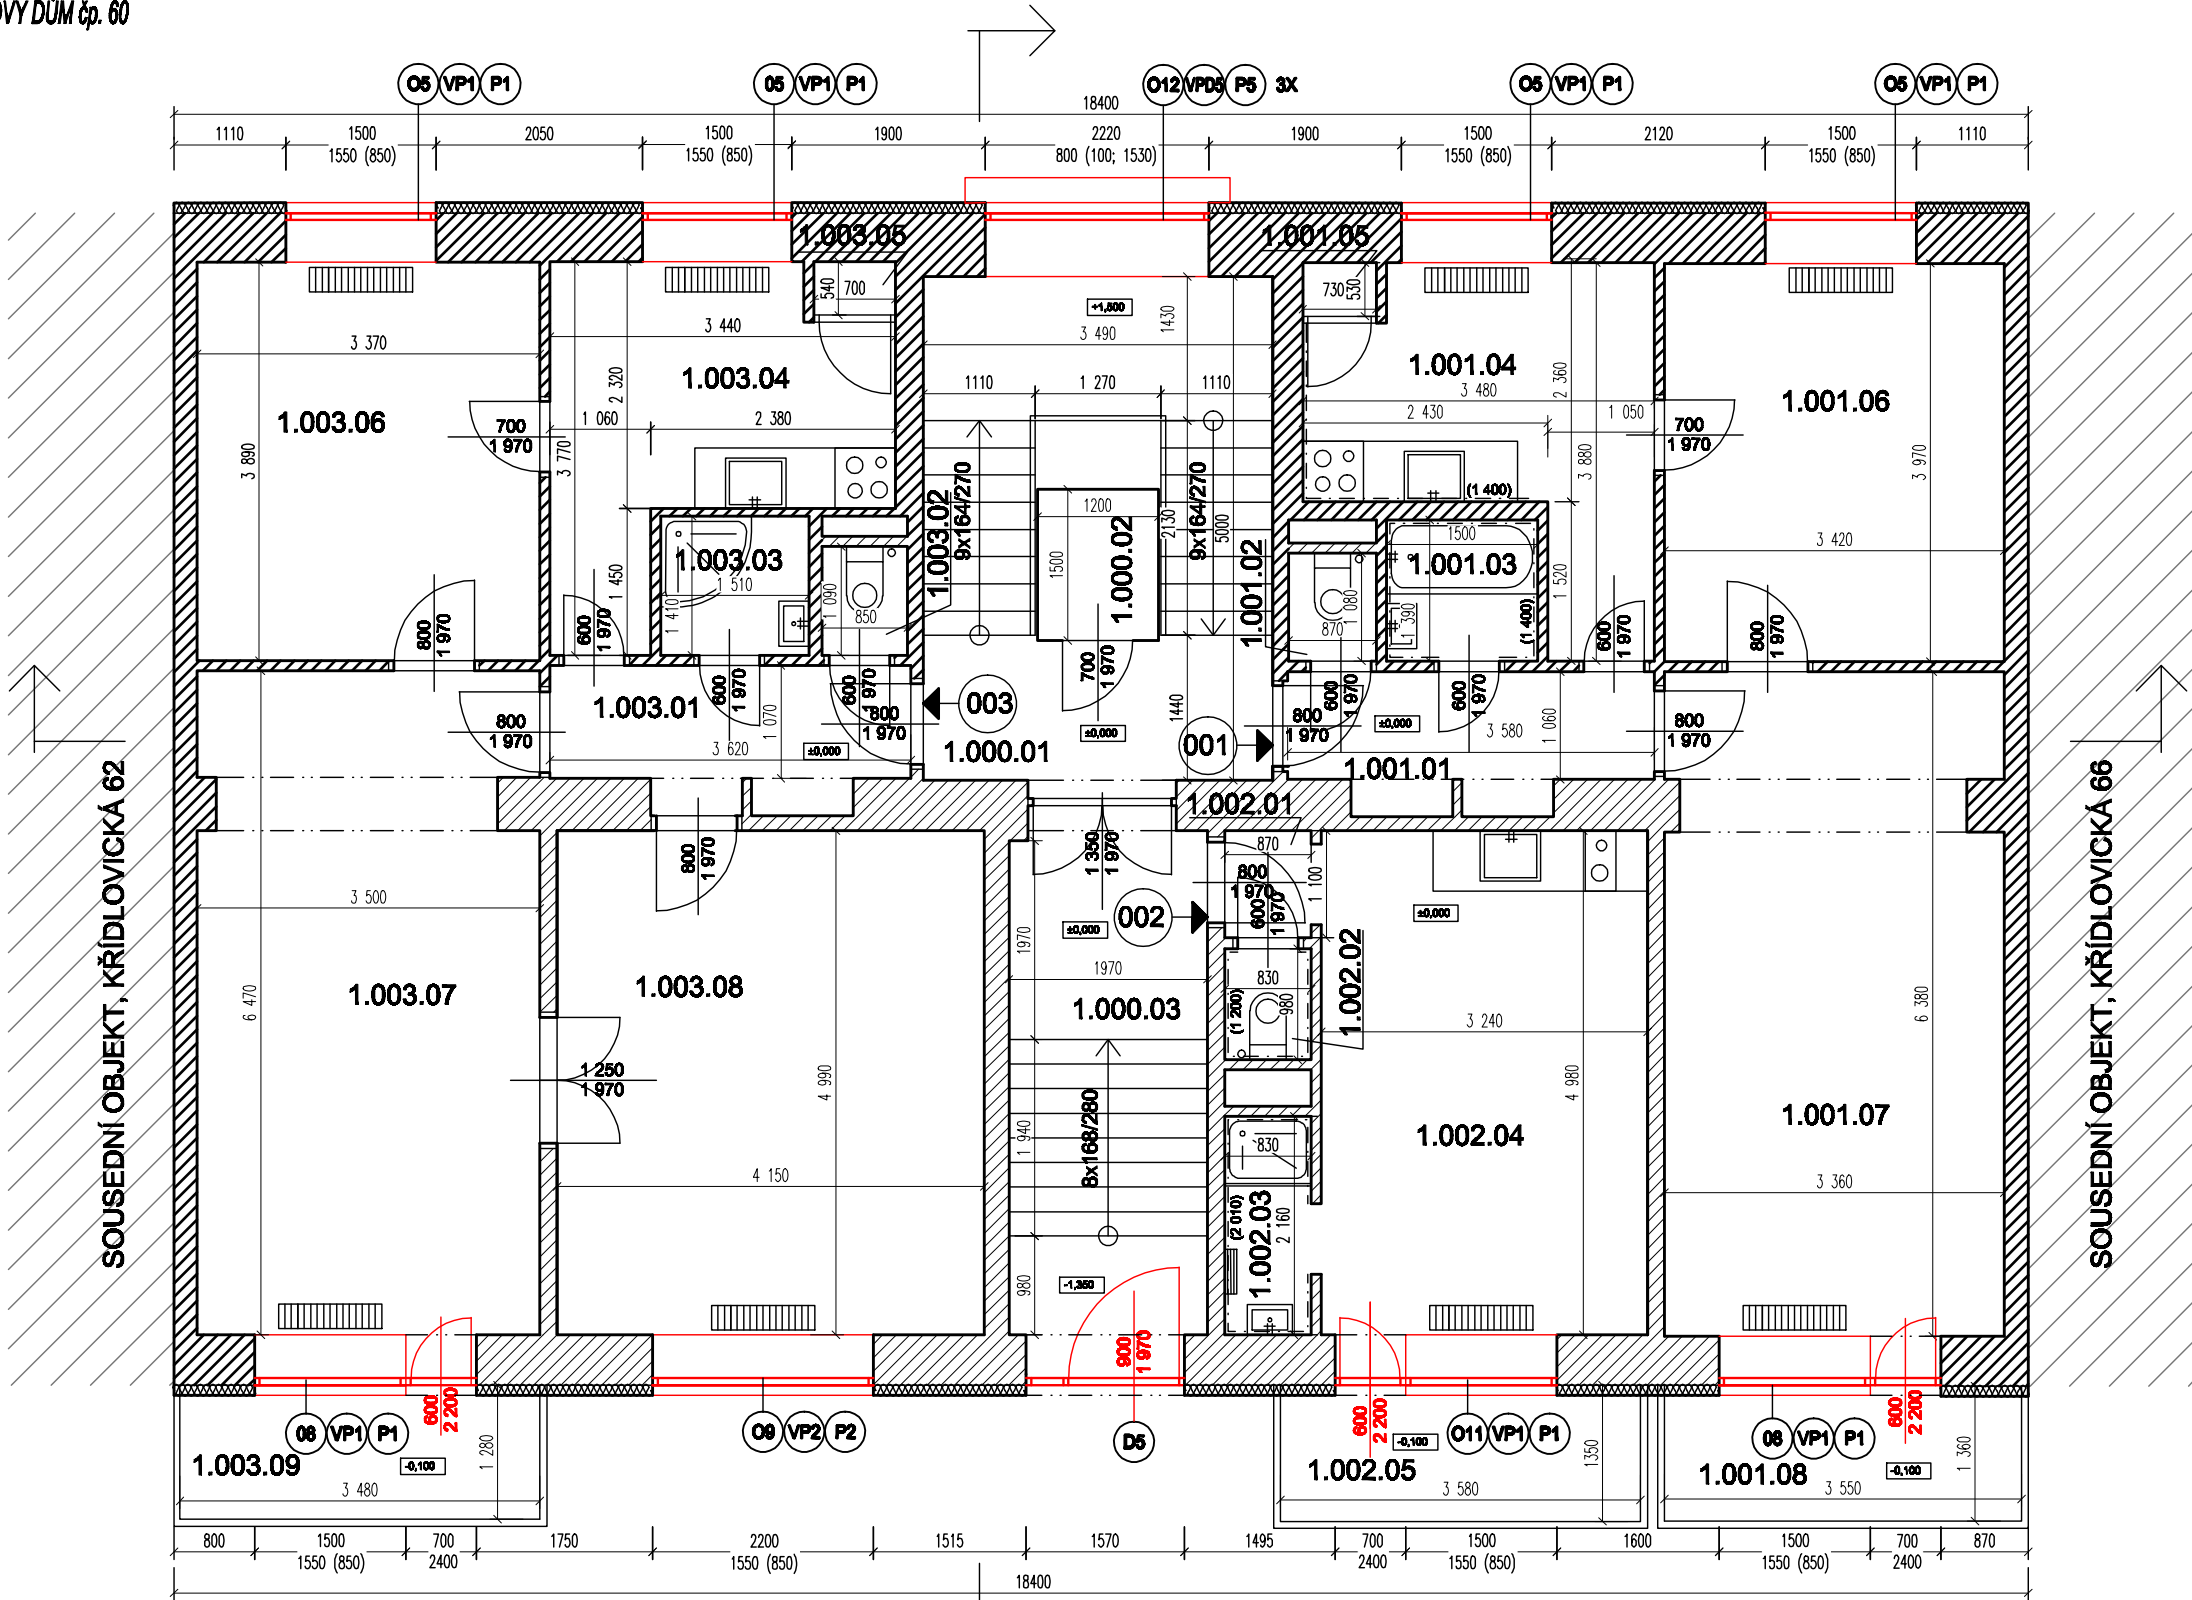

DETAIL NOVÉHO STAVU

M 1:25

PO OSAZENÍ ZAPRAVIT

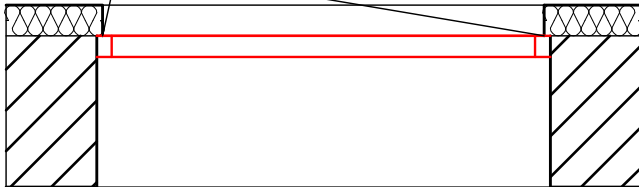

LEGENDA MÍSTNOSTÍ

PROSTOR	OZN.	NÁZEV	PLOCHA m2	PODLAHA
SPOLEČNÝ	1.000.01	SCHODIŠTĚ	15,7	TERACO+DLAŽBA
	1.000.02	VÝTAH	1,8	-
	1.000.03	CHODBA	9,6	TERACO+DLAŽBA
CELKEM			27,1	
CELKOVÁ PODLAHOVÁ PLOCHA			28,6	
001	1.001.01	CHODBA	4,4	PVC
	1.001.02	WC	0,9	PVC
	1.001.03	KOUPELNA	2,1	PVC
	1.001.04	KUCHYŇ	9,4	PVC
	1.001.05	SPÍŽ	0,4	PVC
	1.001.06	POKOJ	13,6	KOBEREC
	1.001.07	POKOJ	21,2	KOBEREC
	1.001.08	LODŽIE	4,8	PVC
CELKEM			56,8	
CELKOVÁ PODLAHOVÁ PLOCHA			61,6	
002	1.002.01	CHODBA	1,0	LAMINÁT
	1.002.02	WC	0,8	DLAŽBA
	1.002.03	KOUPELNA	1,8	DLAŽBA
	1.002.04	POKOJ	16,1	LAMINÁT
	1.002.05	LODŽIE	4,8	PVC
CELKEM			24,5	
CELKOVÁ PODLAHOVÁ PLOCHA			28,3	
003	1.003.01	CHODBA	4,6	PVC
	1.003.02	WC	0,9	PVC
	1.003.03	KOUPELNA	2,1	PVC
	1.003.04	KUCHYŇ	9,1	PVC
	1.003.05	SPÍŽ	0,4	PVC
	1.003.06	POKOJ	13,1	PARKETY
	1.003.07	POKOJ	22,3	PARKETY
	1.003.08	POKOJ	20,7	KOBEREC
	1.003.09	LODŽIE	4,5	KOBEREC
CELKEM			77,7	
CELKOVÁ PODLAHOVÁ PLOCHA			84,6	

LEGENDA KONSTRUKCÍ/MATERIÁLŮ

- STÁVAJÍCÍ KONSTRUKCE - BUDOU ZACHOVÁNY  
 NAVRŽENÉ KONSTRUKCE

VÝMĚNA OKENNÍCH VÝPLNÍ:

- OSAZENÍ VÝPLNĚ NA VNĚJŠÍ LÍČ ZDIVA
- ZAPRAVENÍ OSTĚNÍ
- INSTALACE VNITŘNÍHO DTD PARAPETU A VNĚJŠÍHO AL PARAPETU S PVC KRYTKAMI

Ing. arch. DAVID HOFFMANN		
GENERÁLNÍ PROJEKTANT:	Ing. arch. DAVID HOFFMANN	ING. ARCH. <b>DAVID HOFFMANN</b> ARCHITEKT
HP / ZODPOVĚDNÝ PROJEKTANT:	Ing. arch. DAVID HOFFMANN	ŠTURBOVA 38, 02-016 00 BRNO E-MAIL: DAVHOF@VOLNY.CZ TEL: 734 83 044
ZPRACOVNÁ:	PATRIK MATUŠKA, Bc. PETR CIPRYŠ	
NÁZEV AKCE:	KŘÍDLOVICKÁ č.p. 64 - REKONSTRUKCE Výměna výplní	DATUM: 12/2023 FORMÁT: 2xM
NÁZEV VÝKREBU:	NOVÉ KONSTRUKCE - 1.NP	MĚRITKO: 1:75 ČÍSLO VÝKREBU: D.1.1.13