



BYTOVÝ DŮM čp. 66

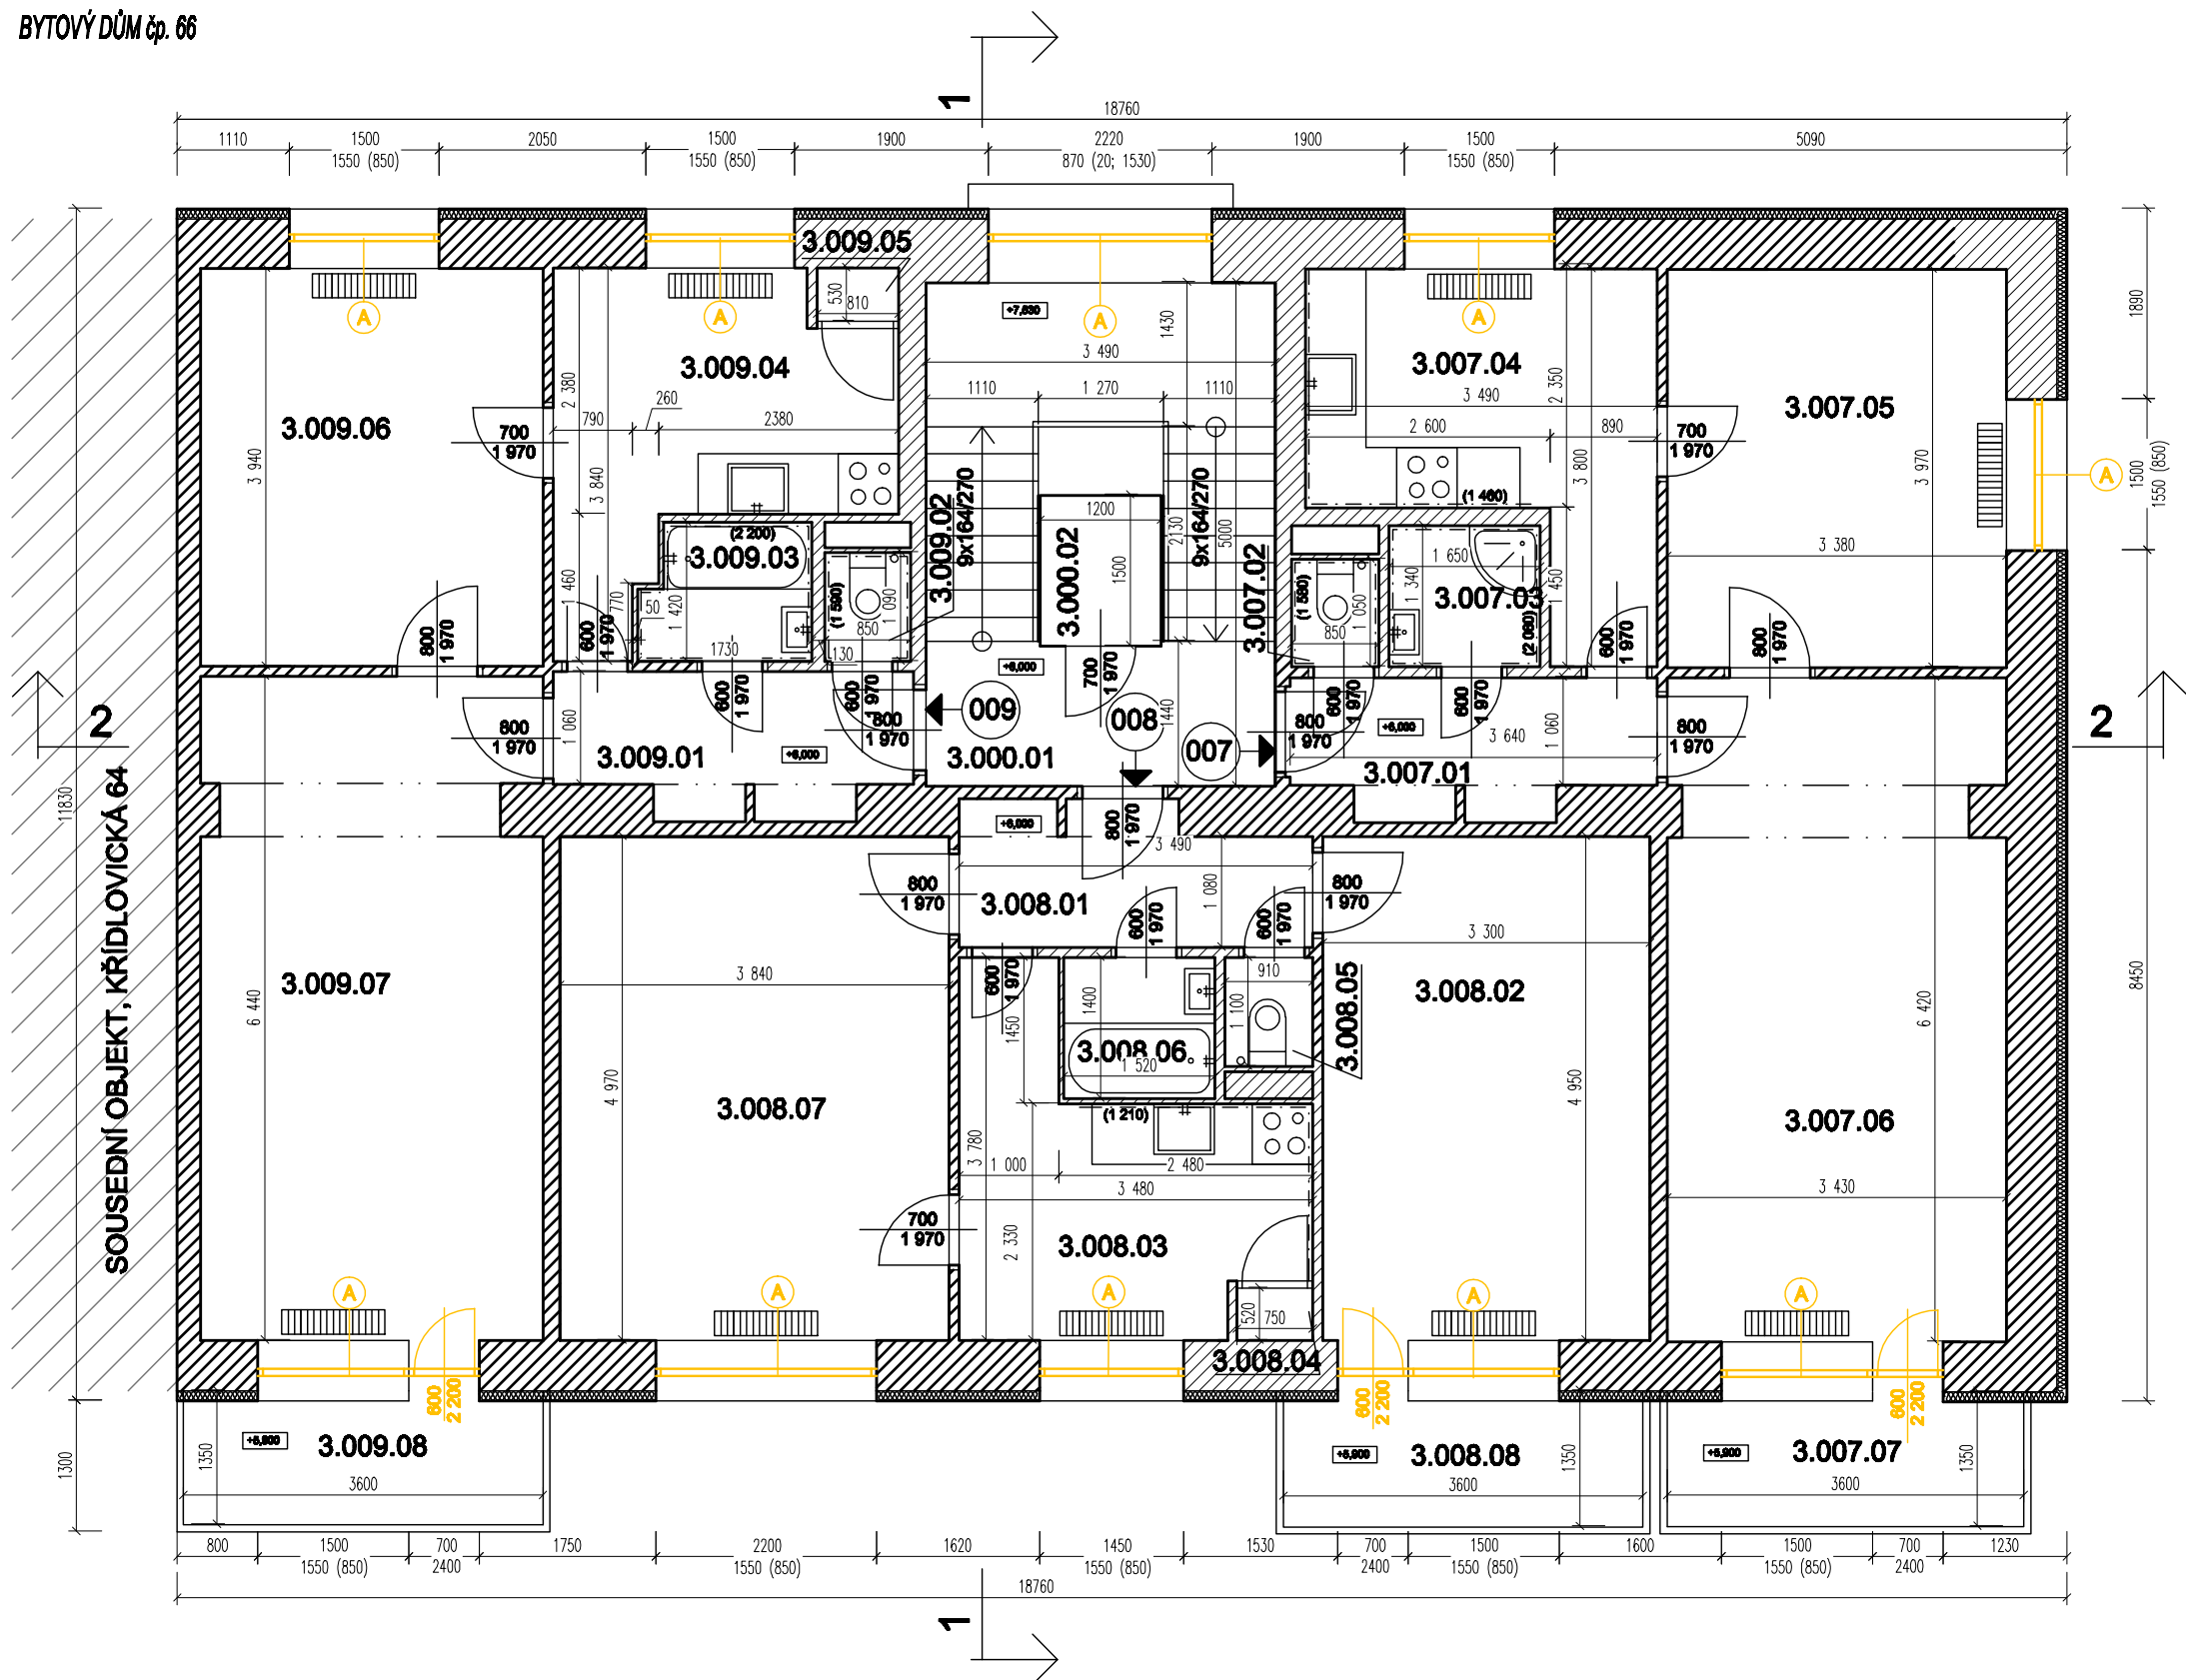

DETAIL BOURÁNÍ OKNA

M 1:25



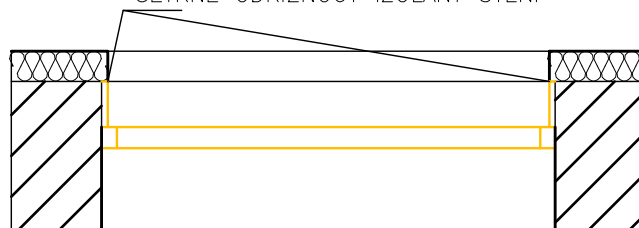
ŠETRNE ODŘÍZNOUT IZOLANT STĚNÍ



LEGENDA MÍSTNOSTÍ

PROSTOR	OZN.	NÁZEV	PLOCHA m ²	PODLAHA
SPOLEČNÝ	3.000.01	SCHODIŠTĚ	15,7	TERACO+DLAŽBA
	3.000.02	VÝTAH	1,8	-
CELKEM			17,5	
CELKOVÁ PODLAHOVÁ PLOCHA			18,5	
007	3.007.01	CHODBA	4,5	DLAŽBA
	3.007.02	WC	0,9	DLAŽBA
	3.007.03	KOUPELNA	2,2	DLAŽBA
	3.007.04	KUCHYŇ	11,2	DLAŽBA
	3.007.05	POKOJ	13,4	PARKETY
	3.007.06	POKOJ	22,0	PARKETY
	3.007.07	LODŽIE	5,0	PVC
CELKEM			59,2	
CELKOVÁ PODLAHOVÁ PLOCHA			61,8	
008	3.008.01	CHODBA	4,4	PVC
	3.008.02	POKOJ	16,3	PARKETY
	3.008.03	KUCHYŇ	12,7	DLAŽBA
	3.008.04	SPÍŽ	0,4	DLAŽBA
	3.008.05	WC	1,0	PVC
	3.008.06	KOUPELNA	2,1	PVC
	3.008.07	POKOJ	19,1	PARKETY
	3.008.08	LODŽIE	4,8	PARKETY
CELKEM			60,8	
CELKOVÁ PODLAHOVÁ PLOCHA			61,3	
009	3.009.01	CHODBA	4,5	LAMINÁT
	3.009.02	WC	0,9	BETON. MAZANINA
	3.009.03	KOUPELNA	2,2	DLAŽBA
	3.009.04	KUCHYŇ	11,3	PVC
	3.009.05	SPÍŽ	0,4	PVC
	3.009.06	POKOJ	13,4	KOBEREC
	3.009.07	POKOJ	22,0	KOBEREC
	3.009.08	LODŽIE	4,8	KOBEREC
CELKEM			59,2	
CELKOVÁ PODLAHOVÁ PLOCHA			61,5	

LEGENDA KONSTRUKCÍ

-  **STÁVAJÍCÍ KONSTRUKCE - BUDOU ZACHOVÁNY**
-  **BOURANÉ KONSTRUKCE**
-  **ODSTRANĚNÍ PŮVODNÍHO OKNA/DVEŘÍ/LUXFÉRŮ**

[illegible]