


5.NP
BYTOVÝ DŮM čp. 66

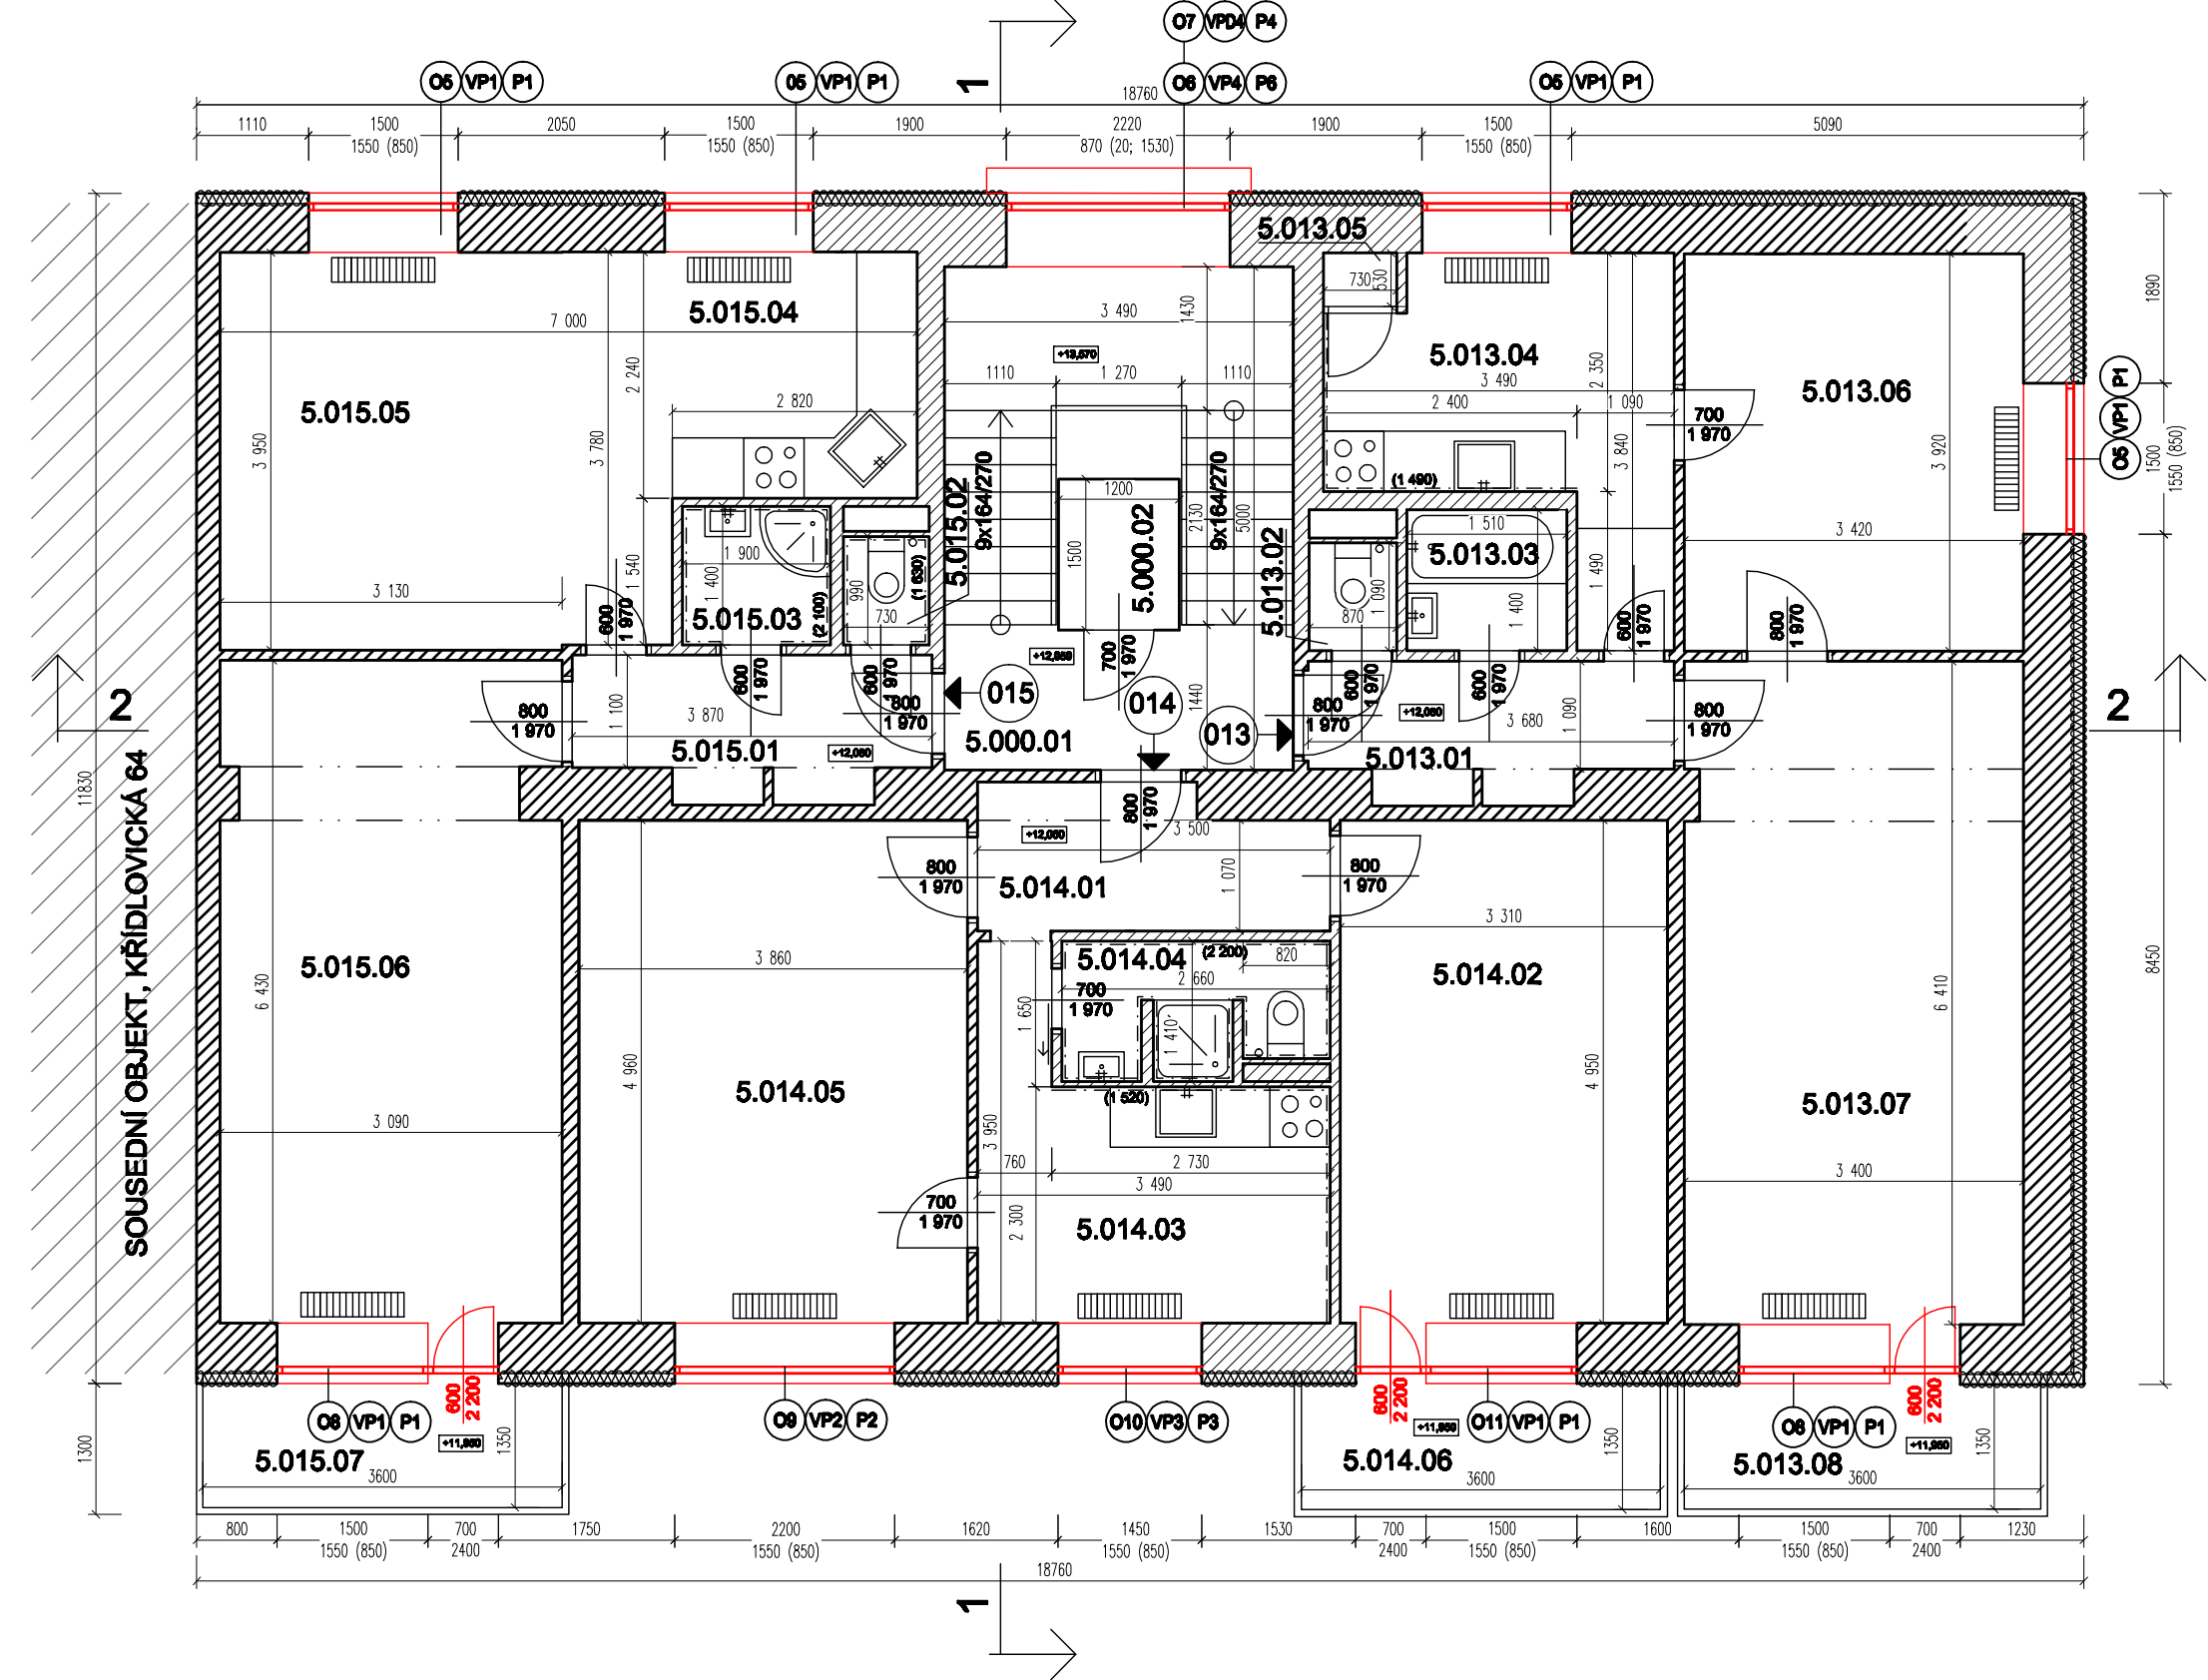


LEGENDA MÍSTNOSTÍ				
PROSTOR	OZN.	NÁZEV	PLOCHA m2	PODLAHA
SPOLEČNÝ	5.000.01	SCHODIŠTĚ	15,7	TERACO+DLAŽBA
	5.000.02	VÝTAH	1,8	-
CELKEM			17,5	
CELKOVÁ PODLAHOVÁ PLOCHA			18,5	
013	5.013.01	CHODBA	4,7	PVC
	5.013.02	WC	0,9	KOBEREC
	5.013.03	KOUPELNA	2,1	PVC
	5.013.04	KUCHYŇ	11,5	PVC
	5.013.05	SPÍŽ	0,4	PVC
	5.013.06	POKOJ	13,4	KOBEREC
	5.013.07	POKOJ	21,7	KOBEREC
	5.013.08	LODŽIE	4,9	KOBEREC
CELKEM			59,8	
CELKOVÁ PODLAHOVÁ PLOCHA			61,8	
014	5.014.01	CHODBA	4,4	DLAŽBA
	5.014.02	POKOJ	16,4	PARKETY
	5.014.03	KUCHYŇ	7,4	DLAŽBA
	5.014.04	KOUPELNA+WC	3,6	DLAŽBA
	5.014.05	POKOJ	19,1	PARKETY
	5.014.06	LODŽIE	4,8	BETON. MAZANINA
CELKEM			55,7	
CELKOVÁ PODLAHOVÁ PLOCHA			61,3	
015	5.015.01	CHODBA	4,9	DLAŽBA
	5.015.02	WC	0,7	DLAŽBA
	5.015.03	KOUPELNA	2,7	DLAŽBA
	5.015.04	KUCHYŇ	7,1	DLAŽBA
	5.015.05	POKOJ	12,4	PARKETY
	5.015.06	POKOJ	19,5	PARKETY
	5.015.07	LODŽIE	4,8	PVC
CELKEM			52,1	
CELKOVÁ PODLAHOVÁ PLOCHA			61,5	

- LEGENDA KONSTRUKCÍ/MATERIÁLŮ
- STÁVAJÍCÍ KONSTRUKCE - BUDOU ZACHOVÁNY
 - NAVRŽENÉ KONSTRUKCE

VÝMĚNA OKENNÍCH VÝPLNÍ:

- OSAZENÍ VÝPLNĚ NA VNĚJŠÍ LÍČ ZDIVA
- ZAPRAVENÍ OSTĚNÍ
- INSTALACE VNITŘNÍHO DTD PARAPETU A VNĚJŠÍHO AL PARAPETU S PVC KRYTKAMI

DETAIL NOVÉHO STAVU
M 1:25

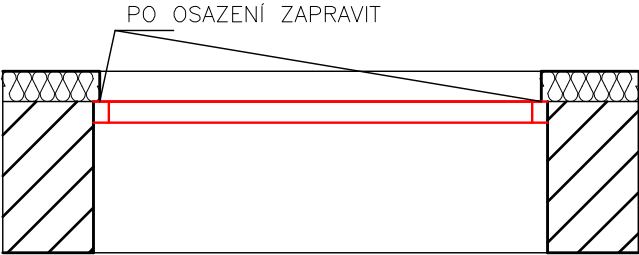

Toto je projektový dokument, který je součástí projektu a je určen k použití pouze v rámci projektu. Jakýkoli další užití tohoto dokumentu bez souhlasu autora je zakázáno.		
GENERÁLNÍ PROJEKTANT:	Ing. arch. DAVID HOFFMANN	ING. ARCH. DAVID HOFFMANN ARCHITEKT
HP / ZODPOVĚDNÝ PROJEKTANT:	Ing. arch. DAVID HOFFMANN	ŠTURBOVA 39, 02-616 00 BRNO E-MAIL: DAVID@VOLNY.CZ TEL: 734 83 044
ZPRACOVAL:	PATRIK MATUŠKA, Bc. PETR CÍPKA	
NÁZEV AKCE:	KŘÍDLOVICKÁ č.p. 66 - REKONSTRUKCE Výměna výplní	DATUM 12/2023
		FORMÁT 2x A4
NÁZEV VÝKRESU:	NOVÉ KONSTRUKCE - 5.NP	MĚŘÍTKO: 1:42
		Č. VÝKRESU: D.1.1.17