


5.NP

BYTOVÝ DŮM čp. 66

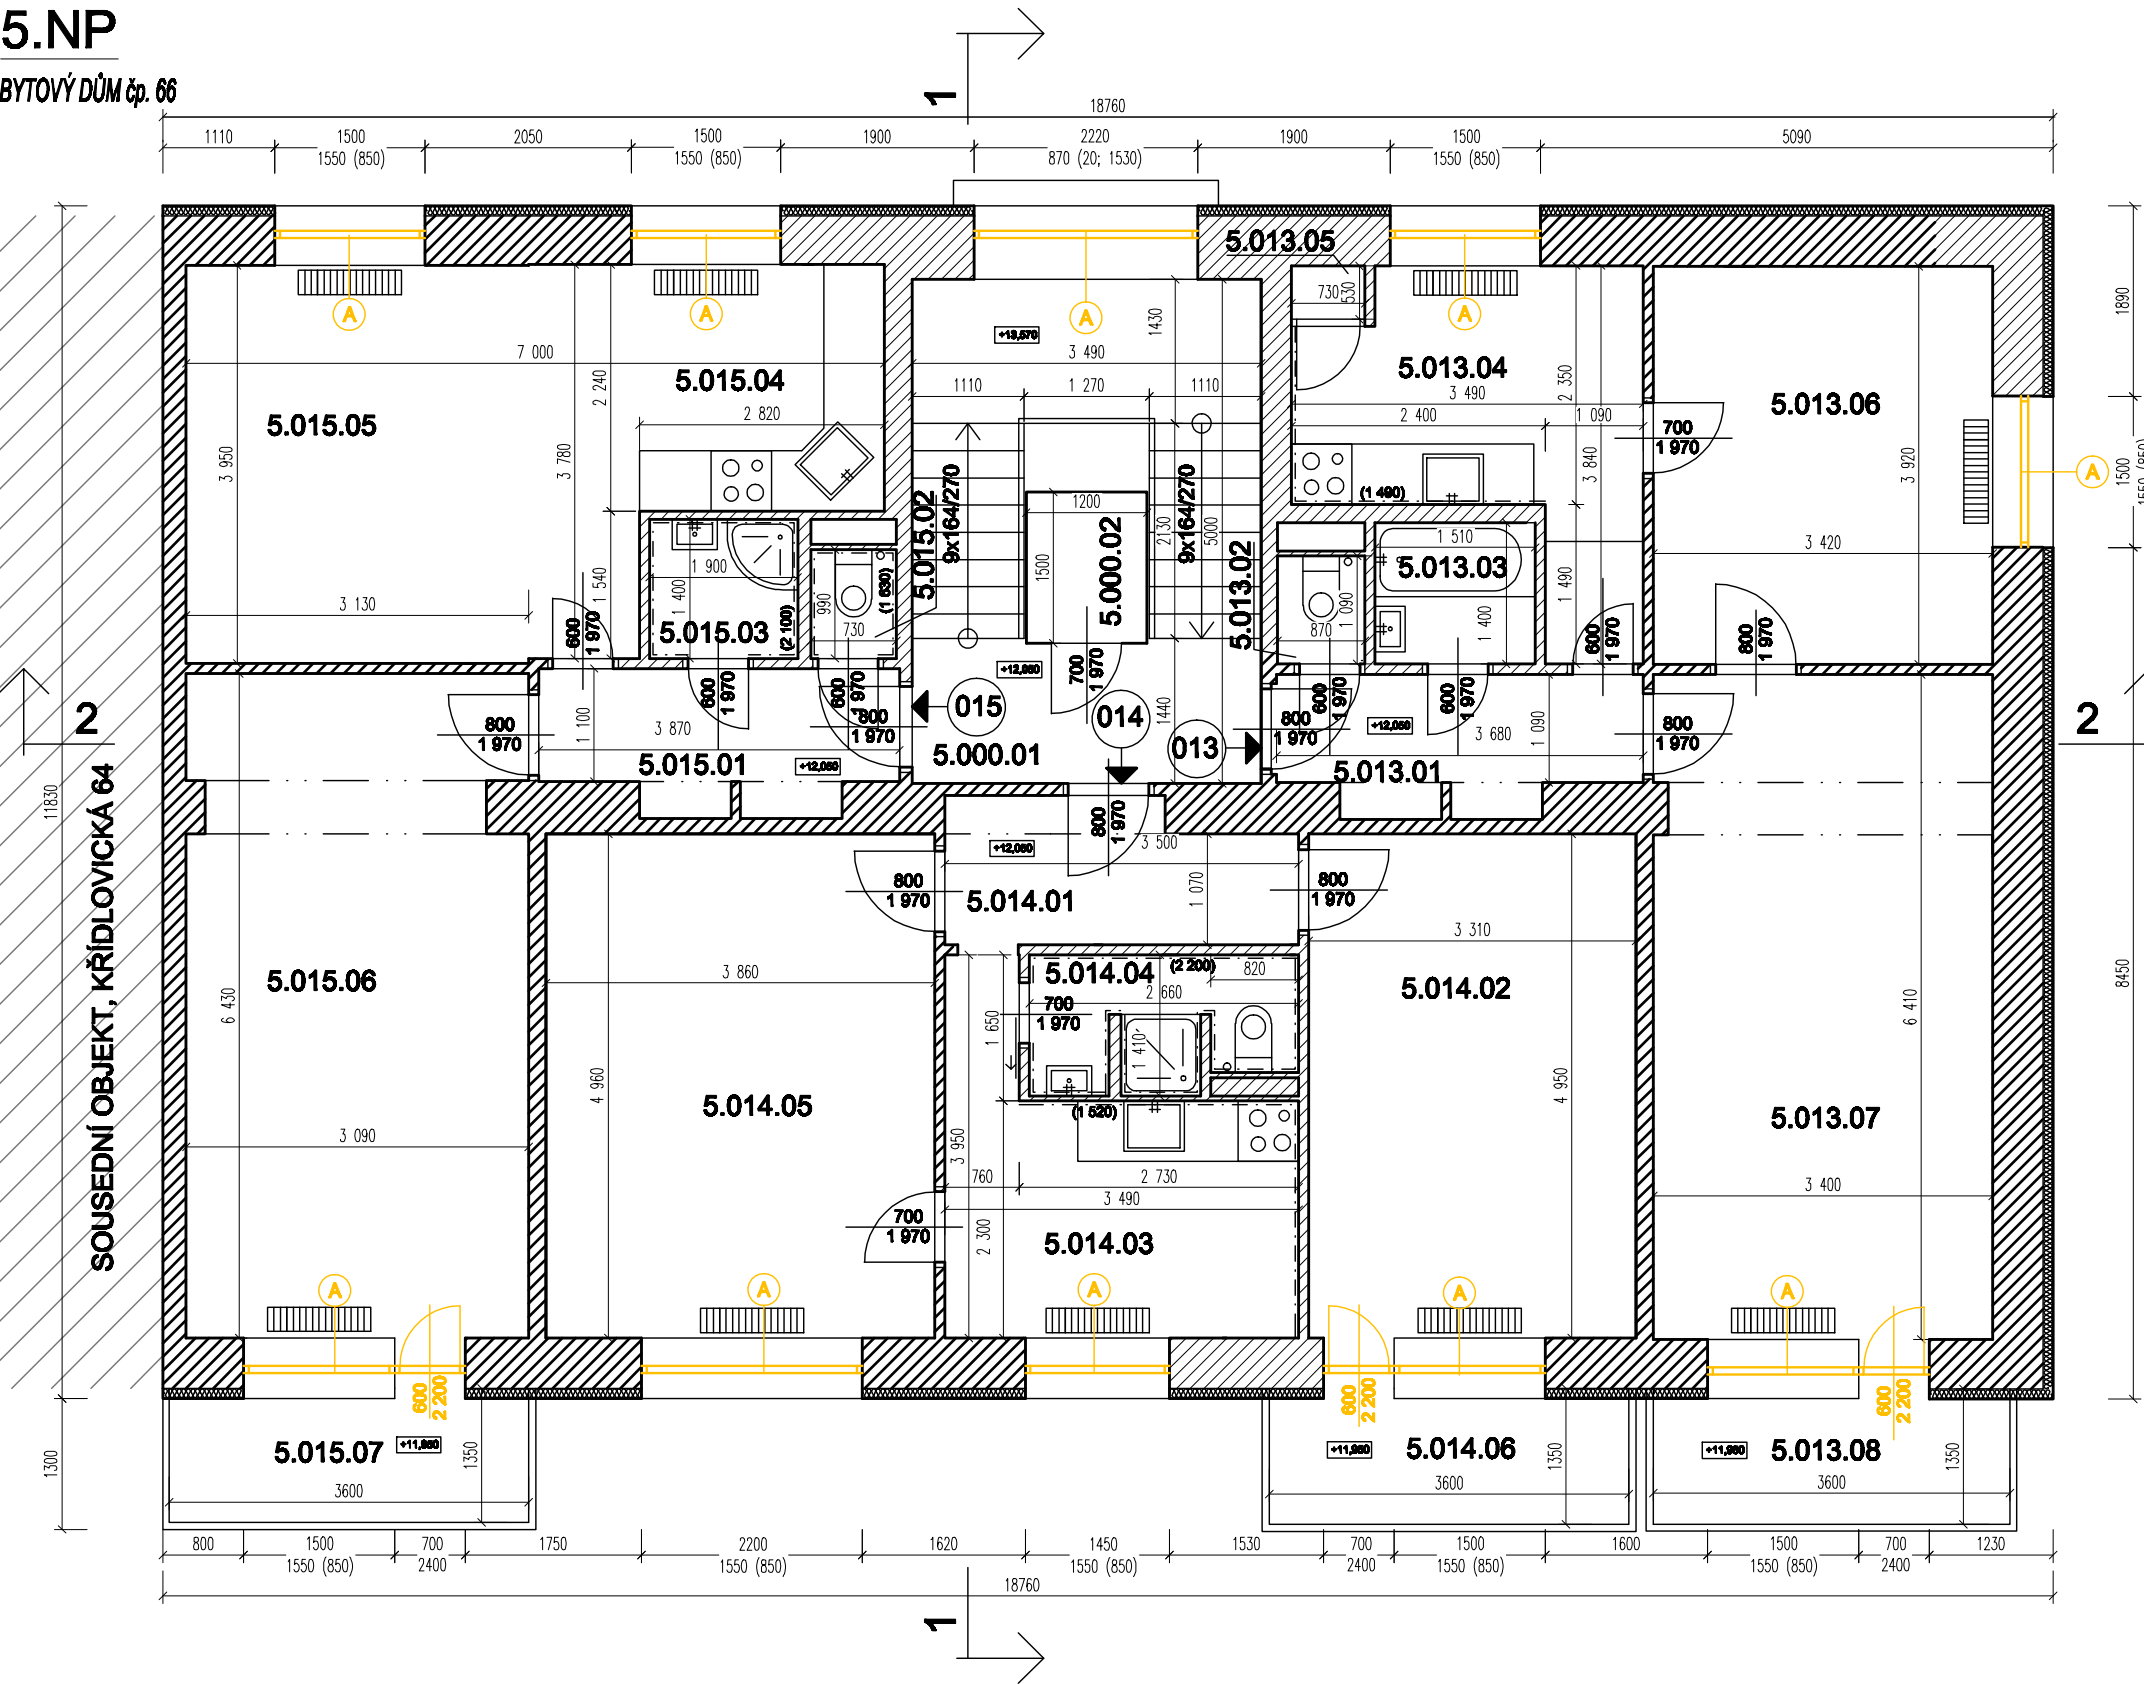

LEGENDA MÍSTNOSTÍ

PROSTOR	OZN.	NÁZEV	PLOCHA m2	PODLAHA
SPOLEČNÝ	5.000.01	SCHODIŠTĚ	15,7	TERACO+DLAŽBA
	5.000.02	VÝTAH	1,8	-
CELKEM			17,5	
CELKOVÁ PODLAHOVÁ PLOCHA			18,5	
013	5.013.01	CHODBA	4,7	PVC
	5.013.02	WC	0,9	KOBEREC
	5.013.03	KOUPELNA	2,1	PVC
	5.013.04	KUCHYŇ	11,5	PVC
	5.013.05	SPÍŽ	0,4	PVC
	5.013.06	POKOJ	13,4	KOBEREC
	5.013.07	POKOJ	21,7	KOBEREC
	5.013.08	LODŽIE	4,9	KOBEREC
CELKEM			59,6	
CELKOVÁ PODLAHOVÁ PLOCHA			61,8	
014	5.014.01	CHODBA	4,4	DLAŽBA
	5.014.02	POKOJ	16,4	PARKETY
	5.014.03	KUCHYŇ	7,4	DLAŽBA
	5.014.04	KOUPELNA+WC	3,6	DLAŽBA
	5.014.05	POKOJ	19,1	PARKETY
	5.014.06	LODŽIE	4,8	BETON. MAZANINA
CELKEM			55,7	
CELKOVÁ PODLAHOVÁ PLOCHA			61,3	
015	5.015.01	CHODBA	4,9	DLAŽBA
	5.015.02	WC	0,7	DLAŽBA
	5.015.03	KOUPELNA	2,7	DLAŽBA
	5.015.04	KUCHYŇ	7,1	DLAŽBA
	5.015.05	POKOJ	12,4	PARKETY
	5.015.06	POKOJ	19,5	PARKETY
	5.015.07	LODŽIE	4,8	PVC
CELKEM			52,1	
CELKOVÁ PODLAHOVÁ PLOCHA			61,5	


LEGENDA KONSTRUKCÍ

- STÁVAJÍCÍ KONSTRUKCE - BUDOUCI ZACHOVÁNY
- BOURANÉ KONSTRUKCE
- ODSTRANĚNÍ PŮVODNÍHO OKNA/DVEŘÍ/LUXFÉRŮ

DETAIL BOURÁNÍ OKNA

M 1:25

ŠETRNĚ ODŘÍZNOUT IZOLANT STĚNI

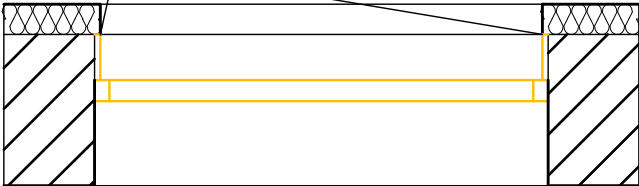

Ing. arch. DAVID HOFFMANN			
GENERÁLNÍ PROJEKTANT:	Ing. arch. DAVID HOFFMANN	ING. ARCH. <b>DAVID HOFFMANN</b> ARCHITEKT	
HP / ZODPOVĚDNÝ PROJEKTANT:	Ing. arch. DAVID HOFFMANN	ŠTURBOVA 29, 02-61 6 00 BRNO E-MAIL: DAVID.HOFFMANN@VOLNY.CZ IČDI 734 83 044	
ZPRACOVAL:	PATRIK MATUŠKA, Bc. PETR ČERNÝ		
NÁZEV AKCE: KŘÍDLOVICKÁ č.p. 66 - REKONSTRUKCE Výměna výplně		DATUM	12/2023
		FORMÁT	2x A4
NÁZEV VÝKRESU: BOURACÍ PRÁCE - PŮDORYS 5.NP		MĚRITKO: 1:50	ČÍSLO VÝKRESU: D.1.1.06